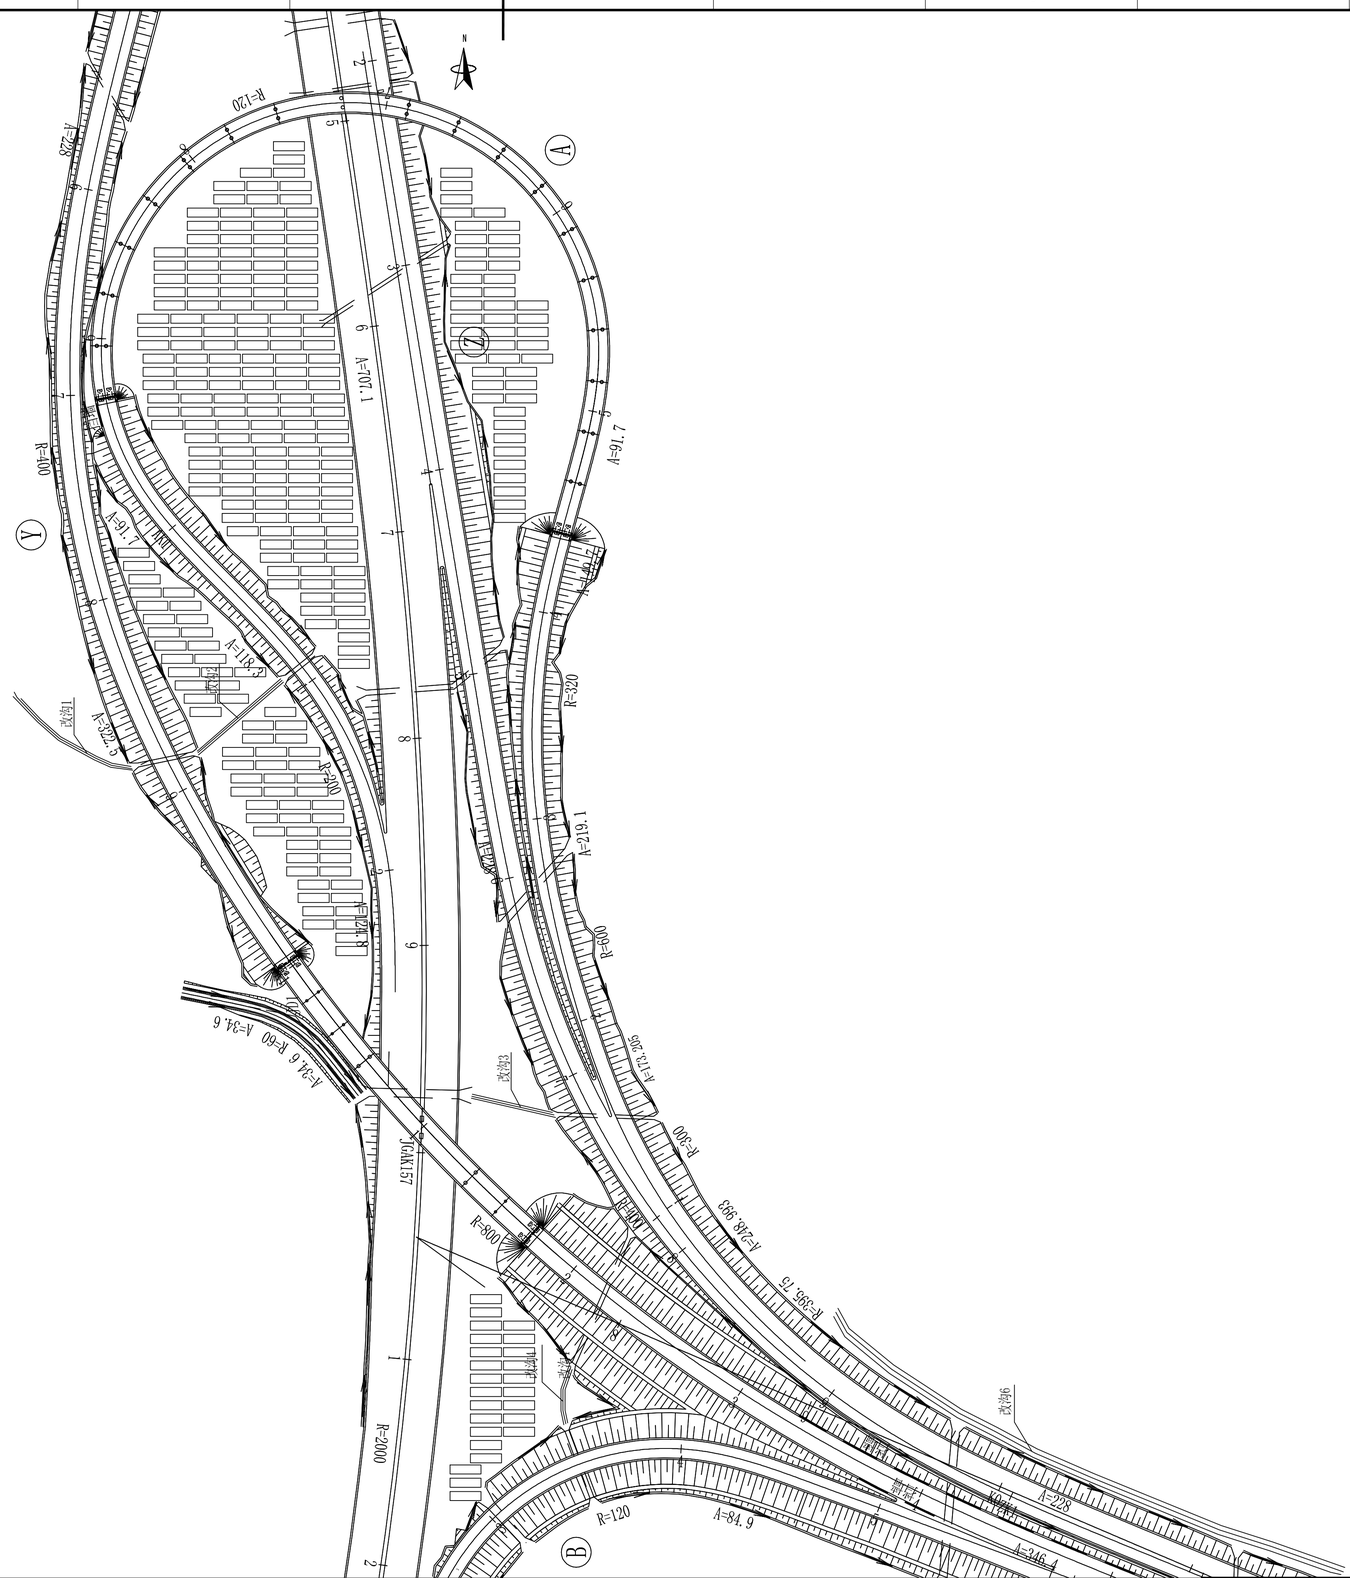



设计阶段	可研	设计专业	
比　例			
总设计师			
部门负责人			
主任工程师			
主任设计师			
审　核			
设　计　师			

CISDI 中冶赛迪

五龙岭枢纽光伏组件布置图

图号　1/1

声明：本作品版权属中冶赛迪，所含信息、专有技术及电子版本，未经本公司书面许可，不得参阅、复制、泄露或者翻译成其他语言文字。
All information and proprietary know-how contained herein are confidential, and shall not be copied,distributed, changed or altered,submitted or disclosed to any third party without the prior written permission of CISDI.

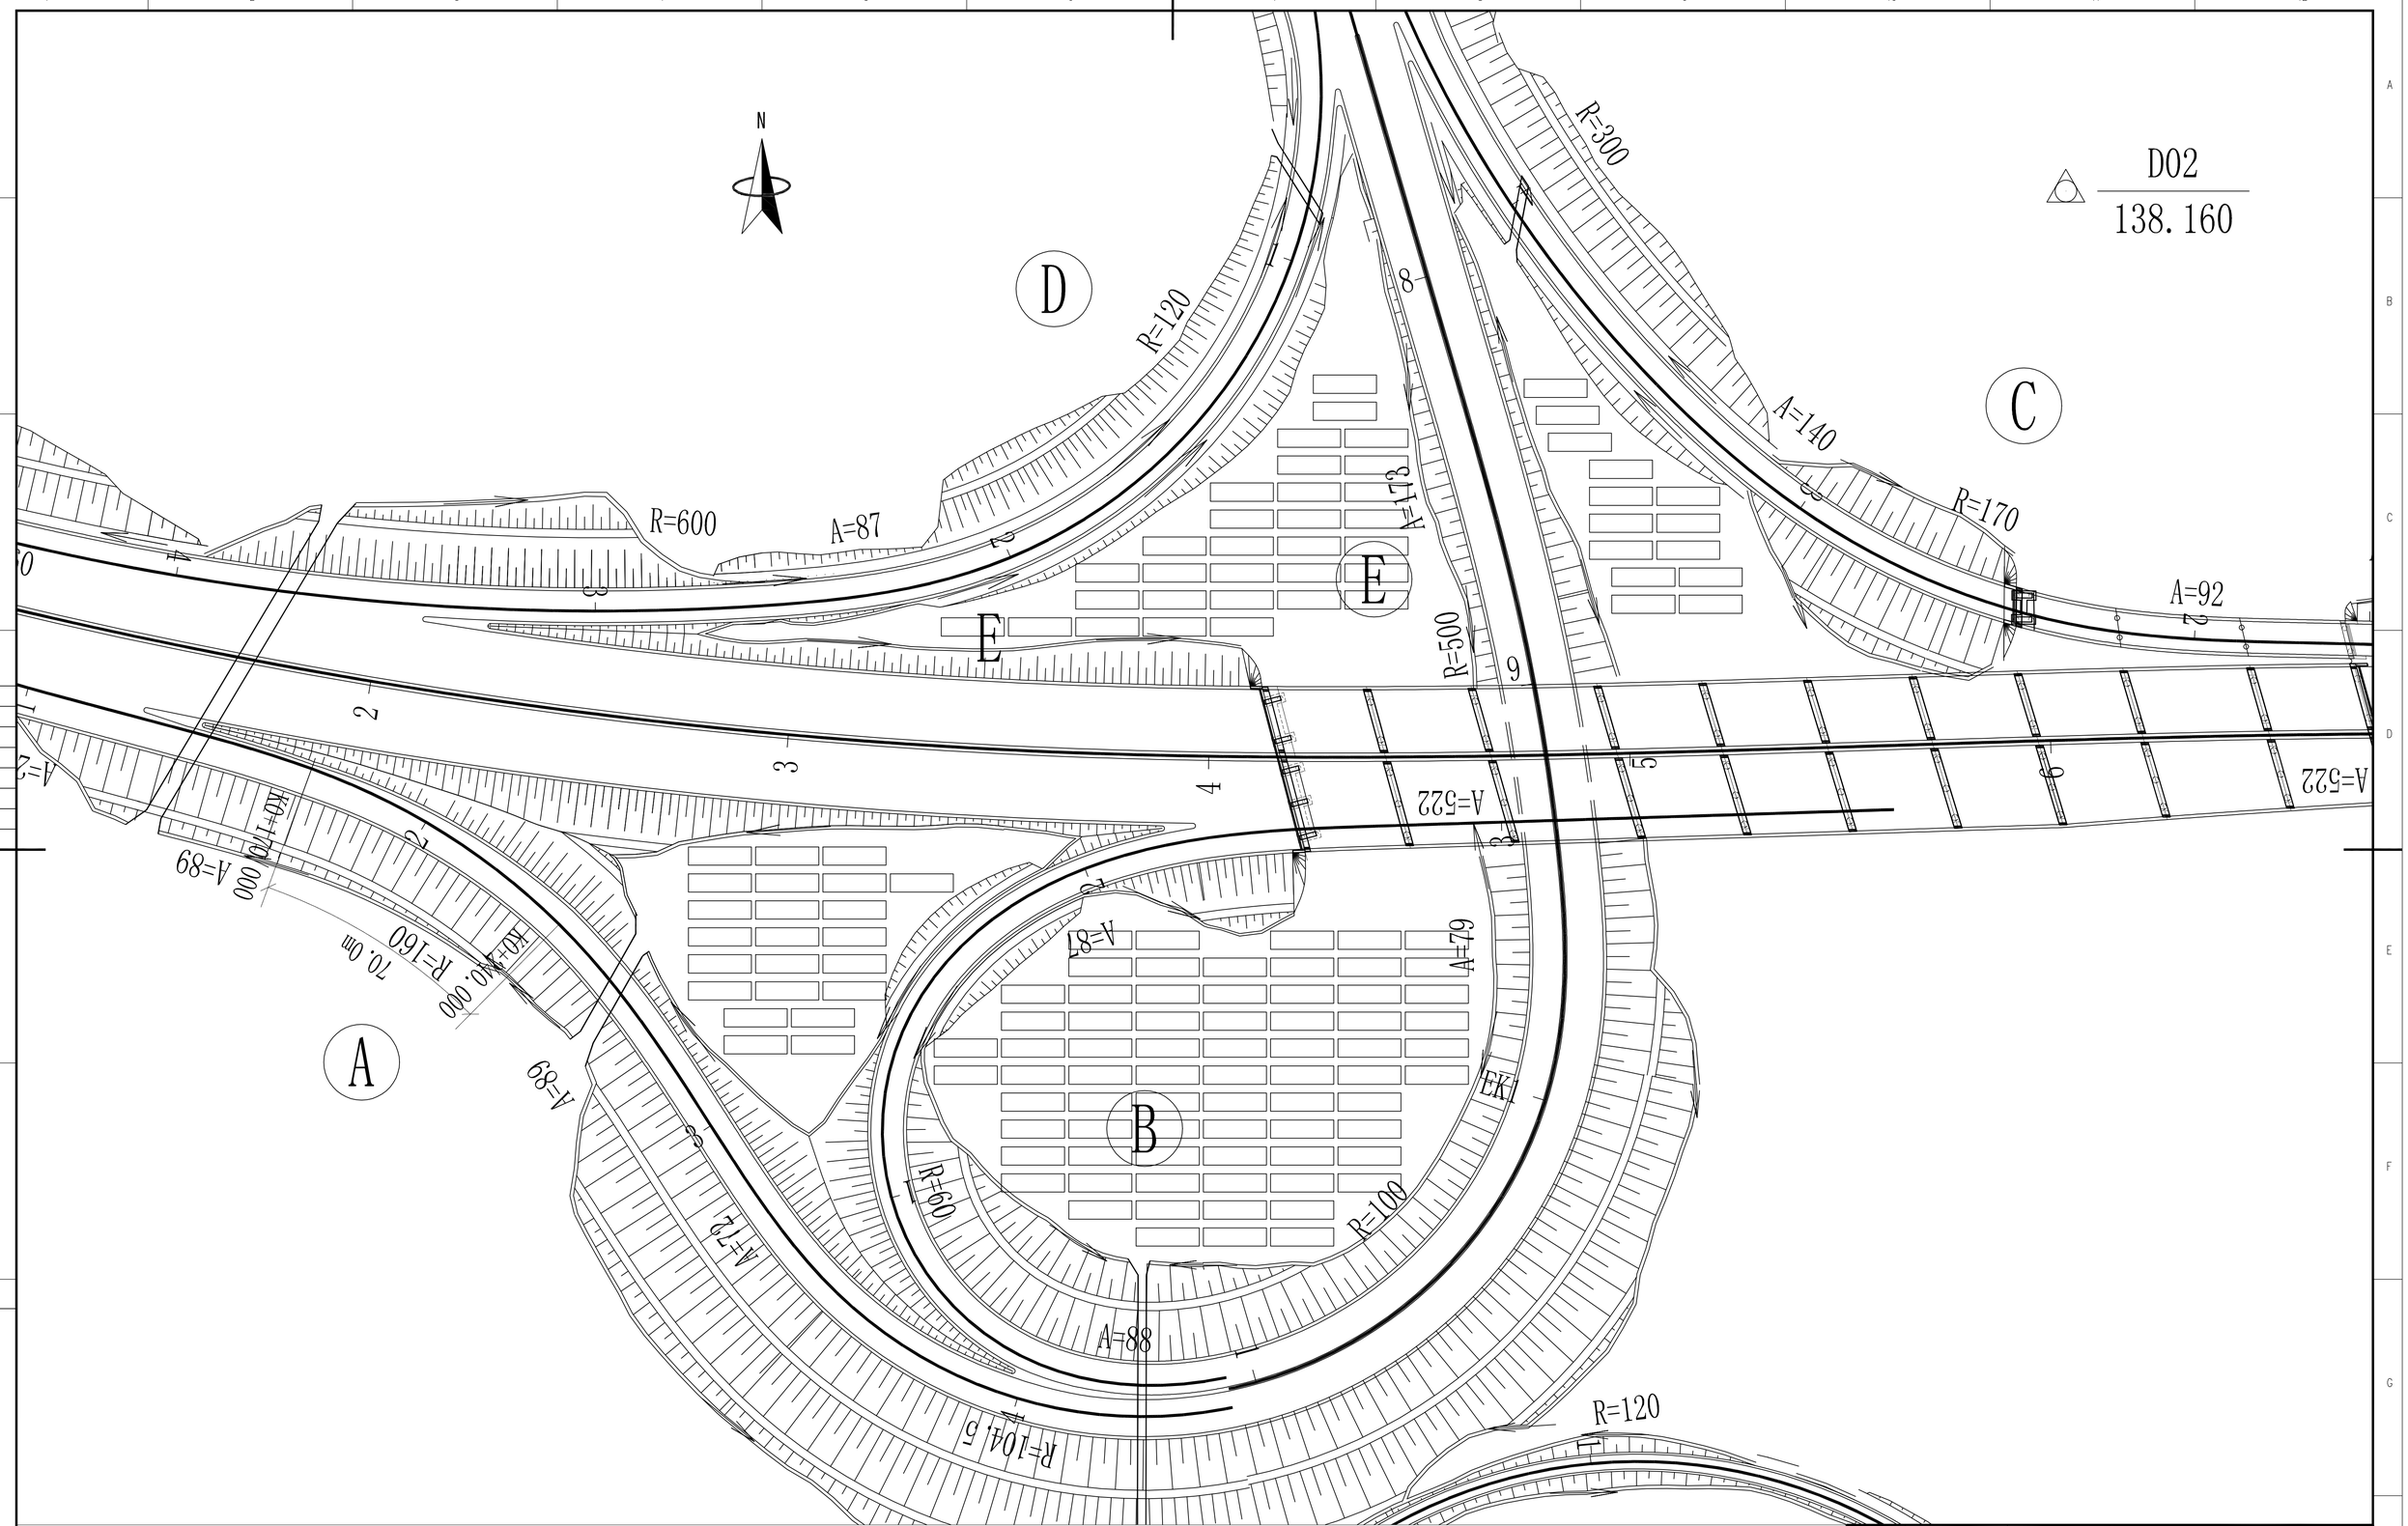

D02
138.160


设计阶段	可研	设计专业		
比　例				
总设计师				
部门负责人				
主任工程师				
主任设计师				
审　核				
设　计　师				


CISDI 中冶赛迪

浙江互通光伏组件布置图

图号　1/1

声明：本作品版权属中冶赛迪，所含信息，专有技术及工程数据，未经本公司书面许可，不得修改、复制、及传播或翻译给任何第三方。
Claim: The work is the property of CISDI. All information and proprietary know-how contained therein are confidential, and shall not be copied,duplicated, changed or altered,submitted or disclosed to any third party without the prior written permission of CISDI.

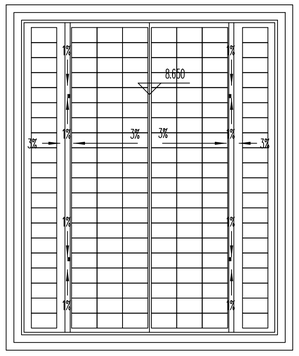

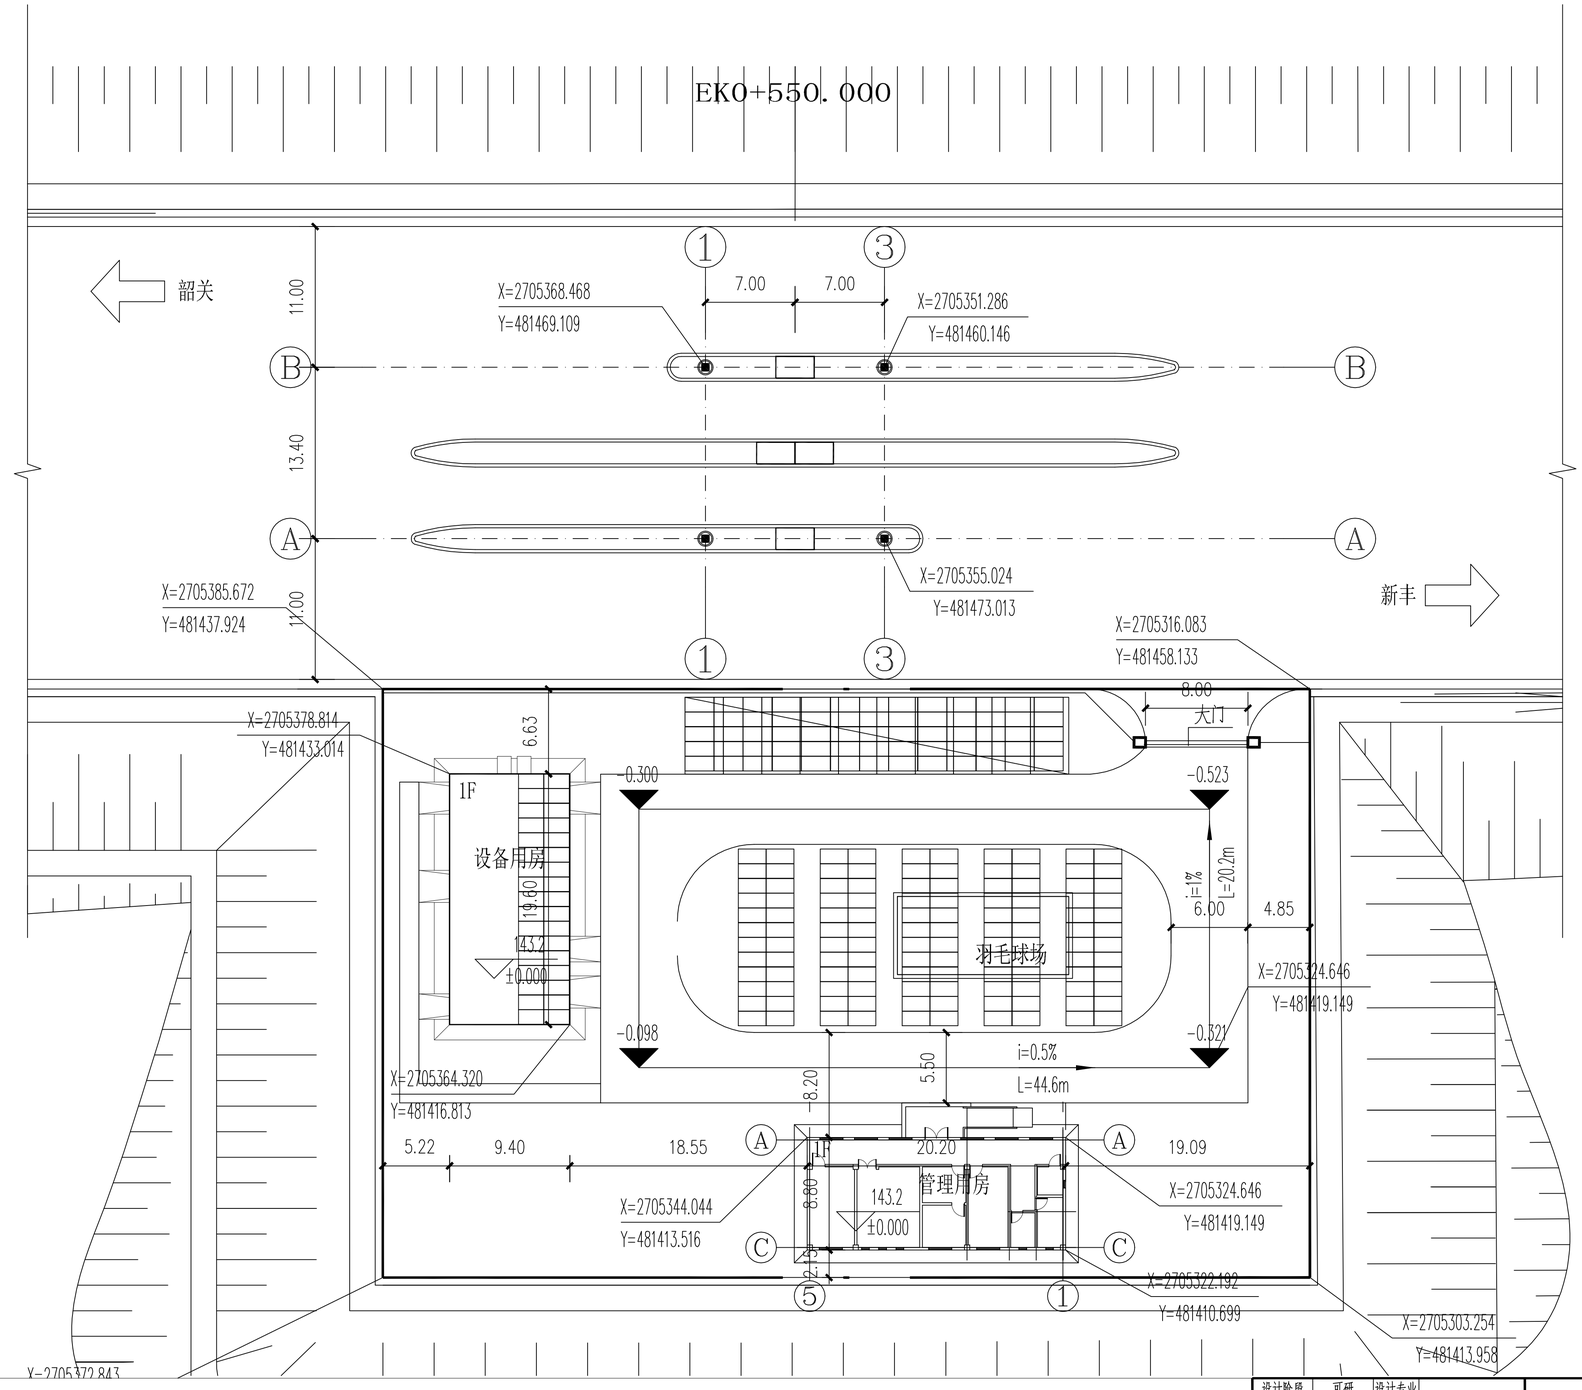


设计阶段	可研	设计专业	
比　例			
总设计师			
部门负责人			
主任工程师			
主任设计师			
审　核			
设　计　师			

CISDI 中冶赛迪

新江收费站光伏组件布置图

图号　1/1

声明：此作品版权属中冶赛迪，所含信息，专有技术点子等除，未经本公司书面许可，不得修改，复制，提供给他人或用于任何其他工作。
Declaration: All information and proprietary know-how contained therein are confidential, and shall not be copied,duplicated, changed or altered,submitted or disclosed to any third party without the prior written permission of CISDI.

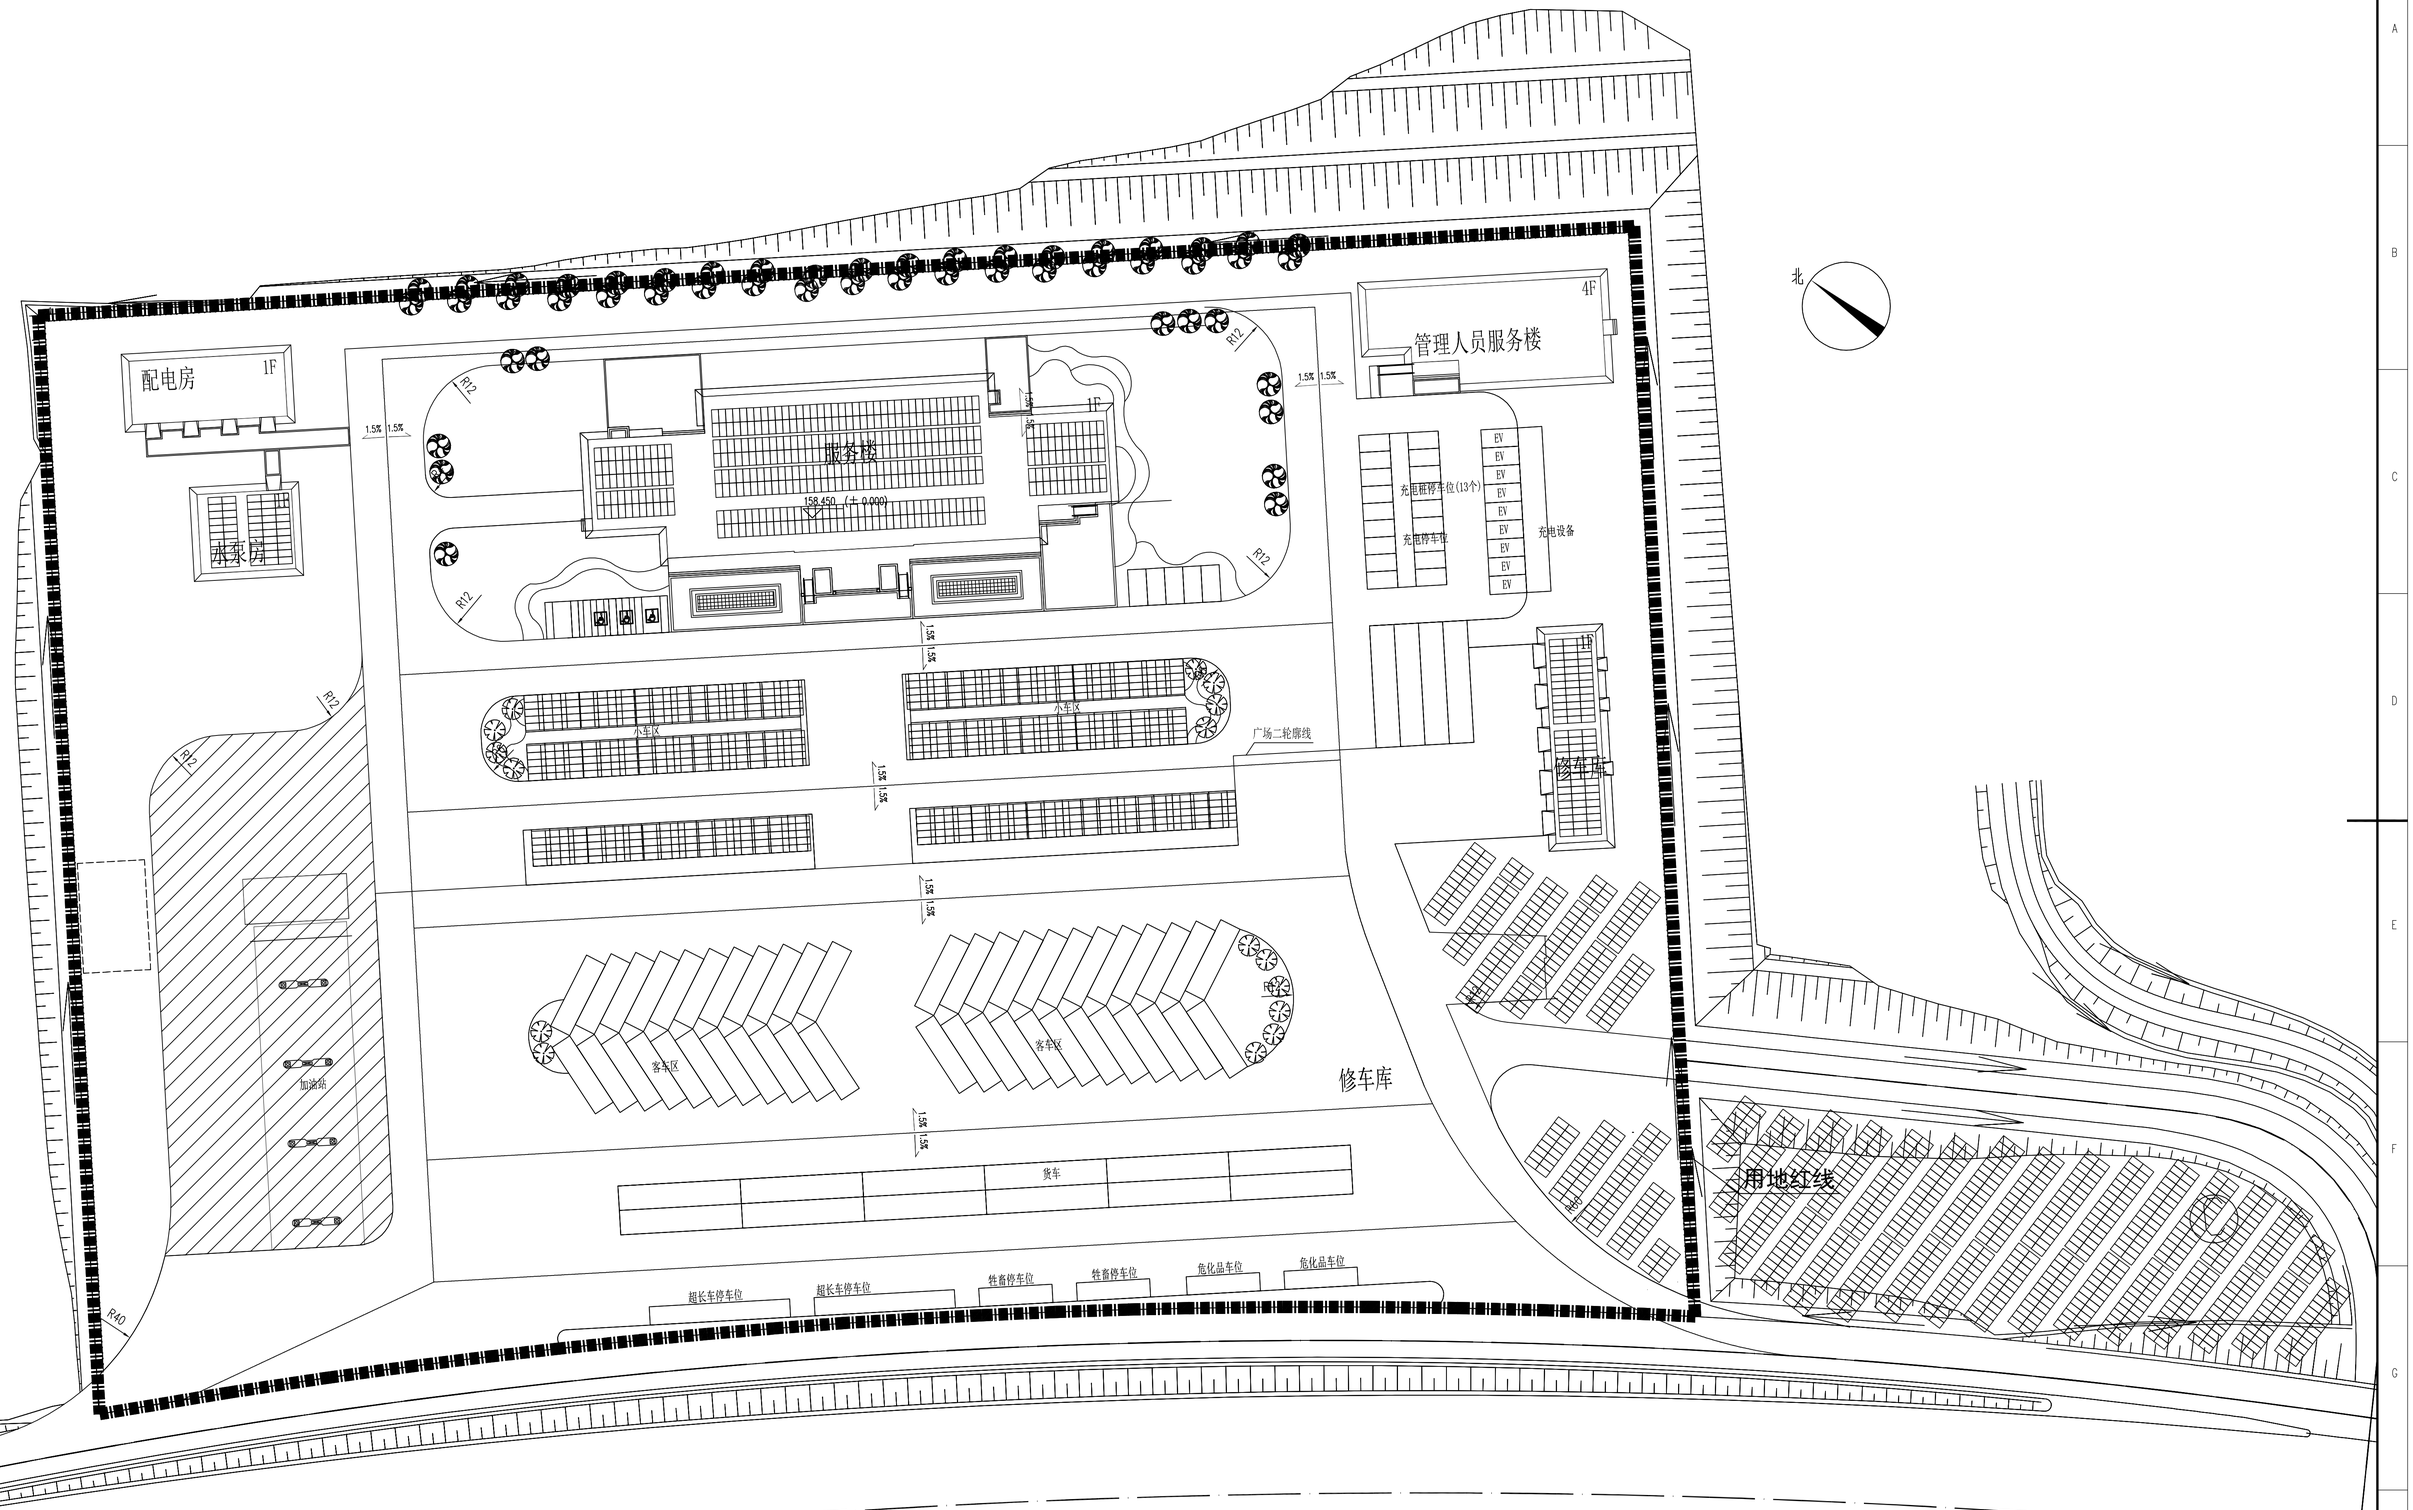


设计阶段	可研	设计专业	
比　例			
总设计师			
部门负责人			
主任工程师			
主任设计师			
审　核			
设　计　师			

CISDI 中冶赛迪

新江服务区光伏组件布置图

图号 1/2

声明：本作品版权属中冶赛迪所有，所含信息，专利技术点子等权益，未经本公司书面许可，不得修改、复制、传播或者用于其他商业目的等之一方。
Claim: All information and proprietary know-how contained therein are copyrighted property of CISDI. all information and proprietary know-how contained therein are confidential, and shall not be copied,duplicated, changed or altered,submitted or disclosed to any third party without the prior written permission of CISDI.

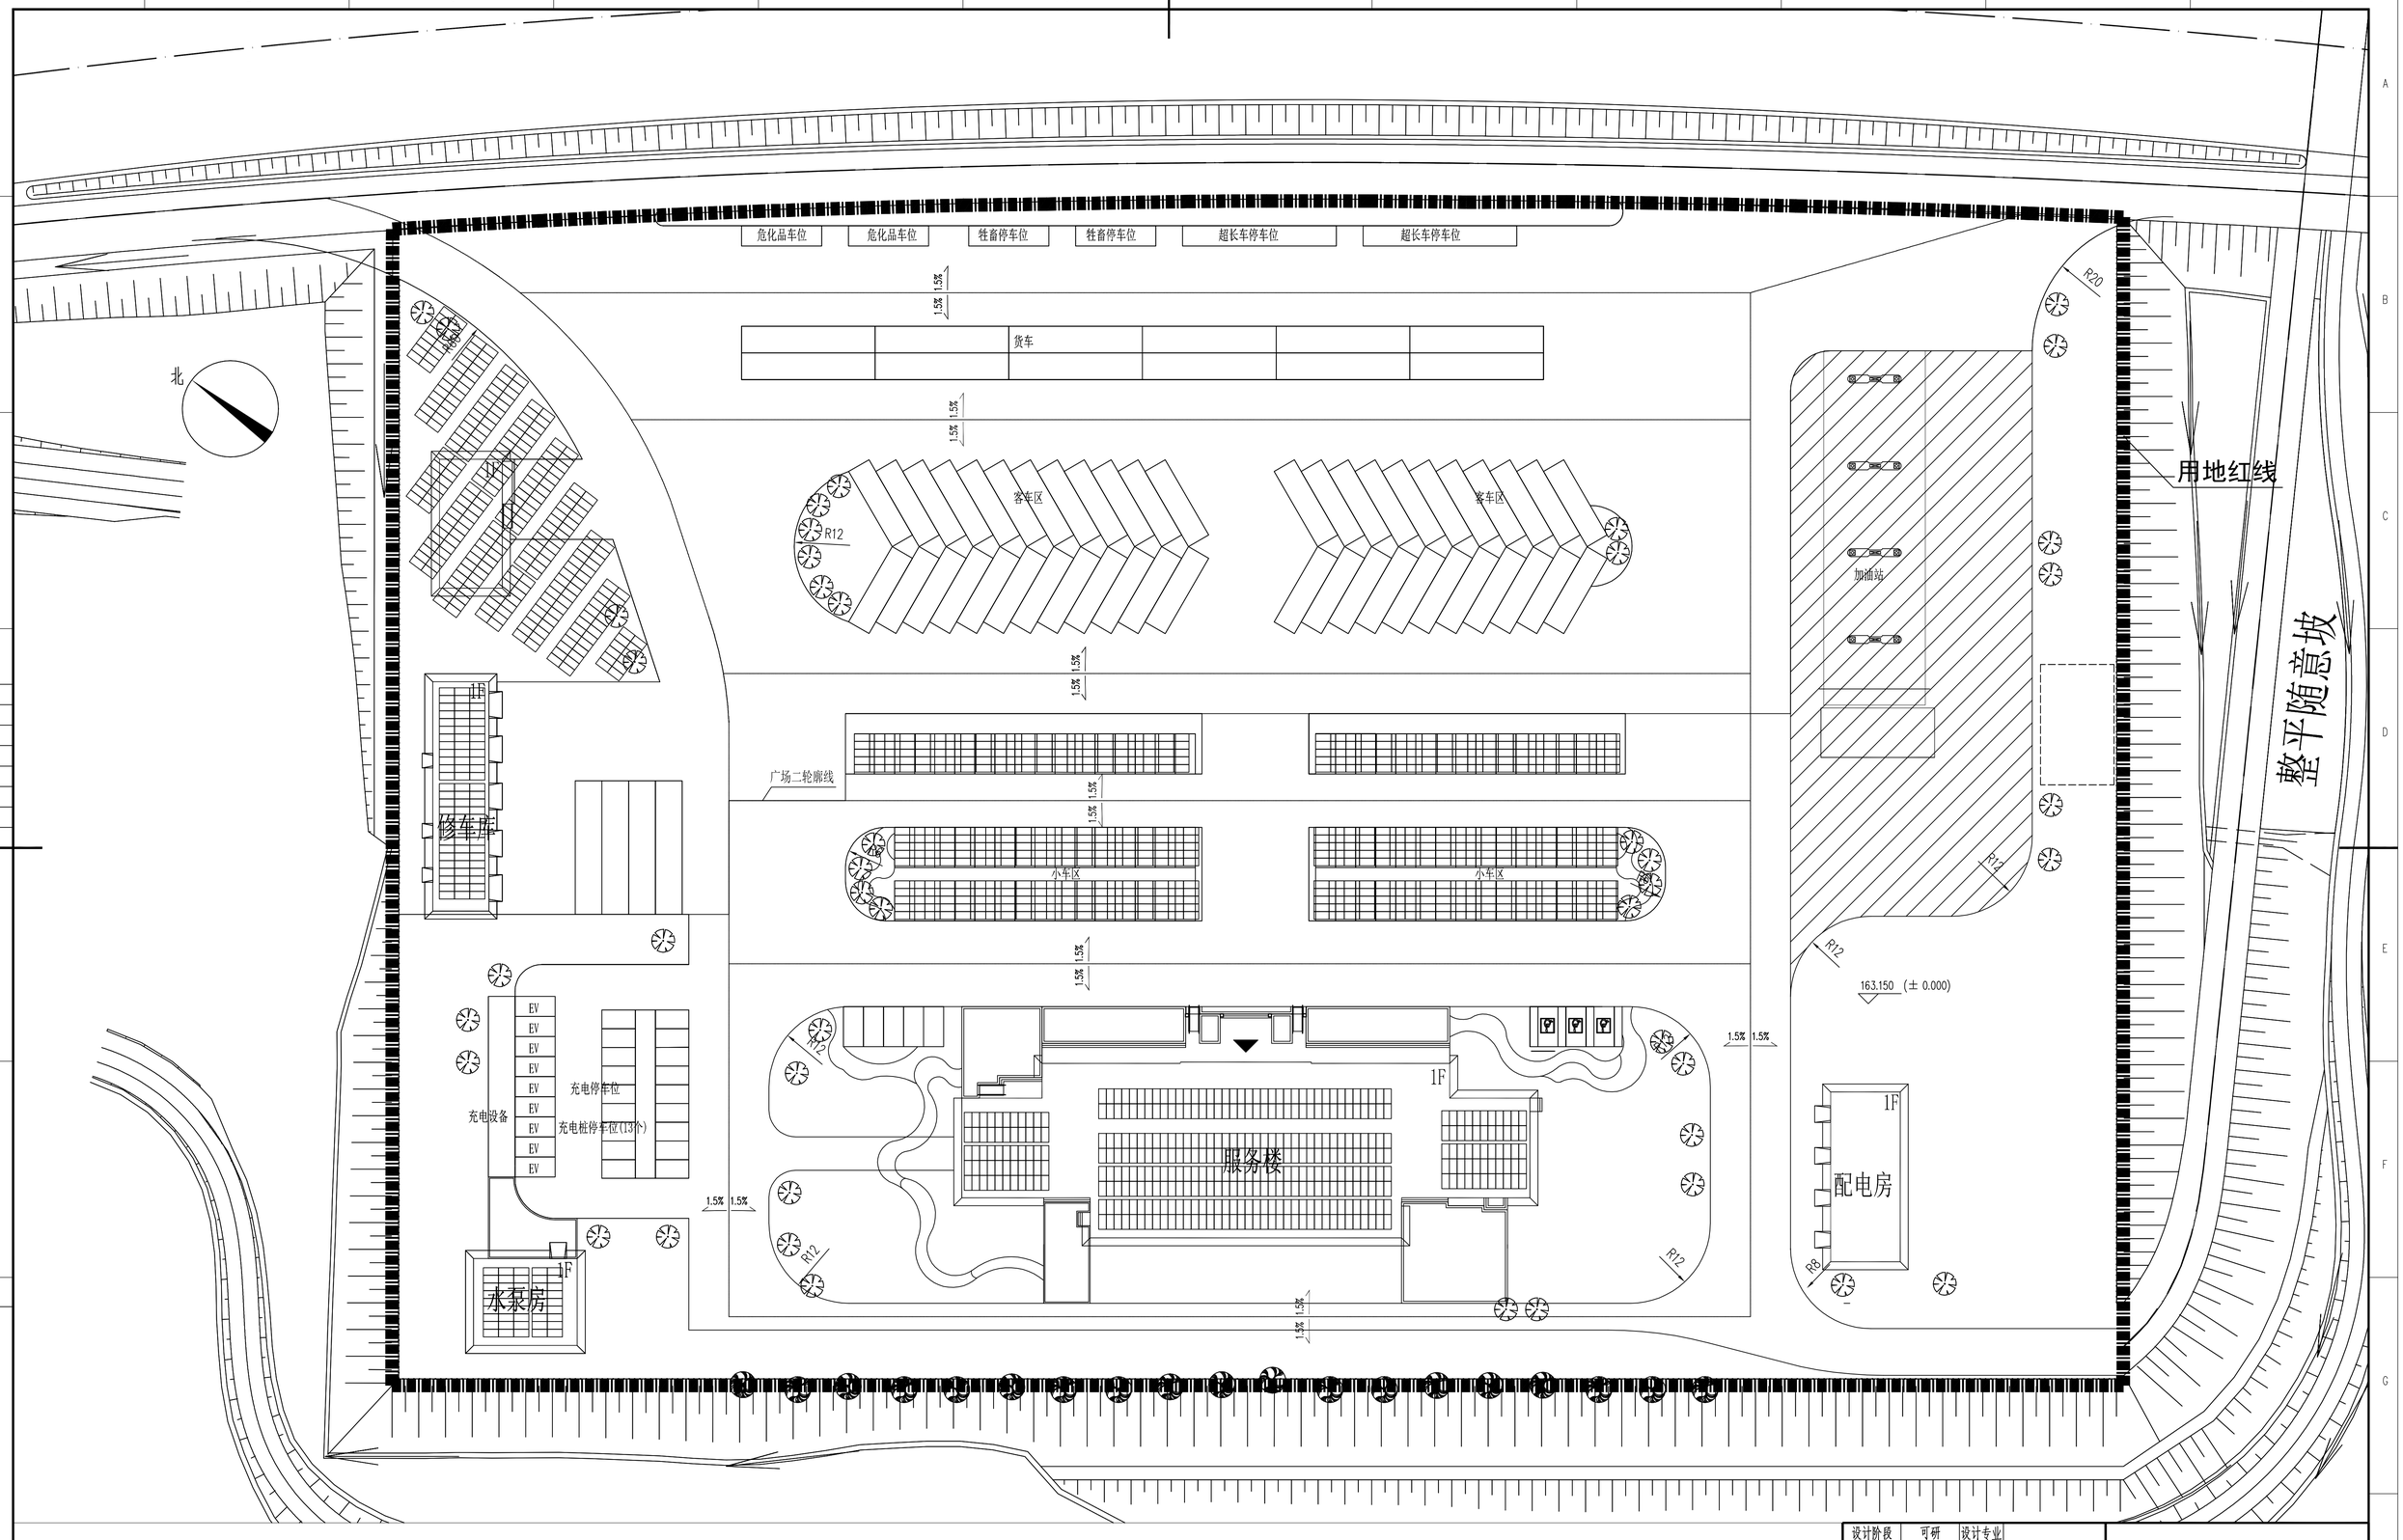

声明：本作品权益属于中冶赛迪，所含信息、专有技术及属于保密，未经中冶书面许可，不得修改、复制、或将其披露给任何第三方。
Notice: All information and procedure know-how contained therein are confidential, and shall not be copied,published, changed or altered,submitted or disclosed to any third party without the prior written permission of CISDI.

设计阶段	可研	设计专业	
比　例			
总设计师			
部门负责人			
主任工程师			
主任设计师			
审　核			
设　计　师			

CISDI 中冶赛迪

新江服务区光伏组件布置图

图号 2/2

声明：本作品版属中冶赛迪，所有权为。专供技术及工程使。未经本公司书面许可，不得修改、复制、贸易或通过信息网络传播三方。
CLAIM: This work belongs to the property of CISDI. All information and proprietary know-how contained therein are confidential, and shall not be copied,published, changed or amended,advertised or disclosed to any third party without the prior written permission of CISDI.

设计阶段	专业	设计专业
比　例		
总 设 计 师		
部门负责人		
主任工程师		
主任设计师		
审　核		
设　计	盾	

CISDI 中冶赛迪

磨子坡隧道口（入口）总体布置图

图号 1/1

起点 ZDK34+725

磨子坡隧道 883m

宽度约为

与里程：K34+537

1-4x4m 钢筋砼盖板式通道/0°

ZDK34+486.500

K34+490

1-4x4m 钢筋砼盖板式通道/0°

ZDK34+381.352

Q2

R-1500

R-1500

K34+411.873

Q2

1-4x4m 钢筋砼盖板式通道/35°

ZDK34+216.400

D32
142.572

1-4x4m 钢筋砼盖板式通道/35°


K34+285.800

N

1-4x4m 钢筋砼盖板式通道/0°

ZDK34+

1
2
3
4
5
6
7
9

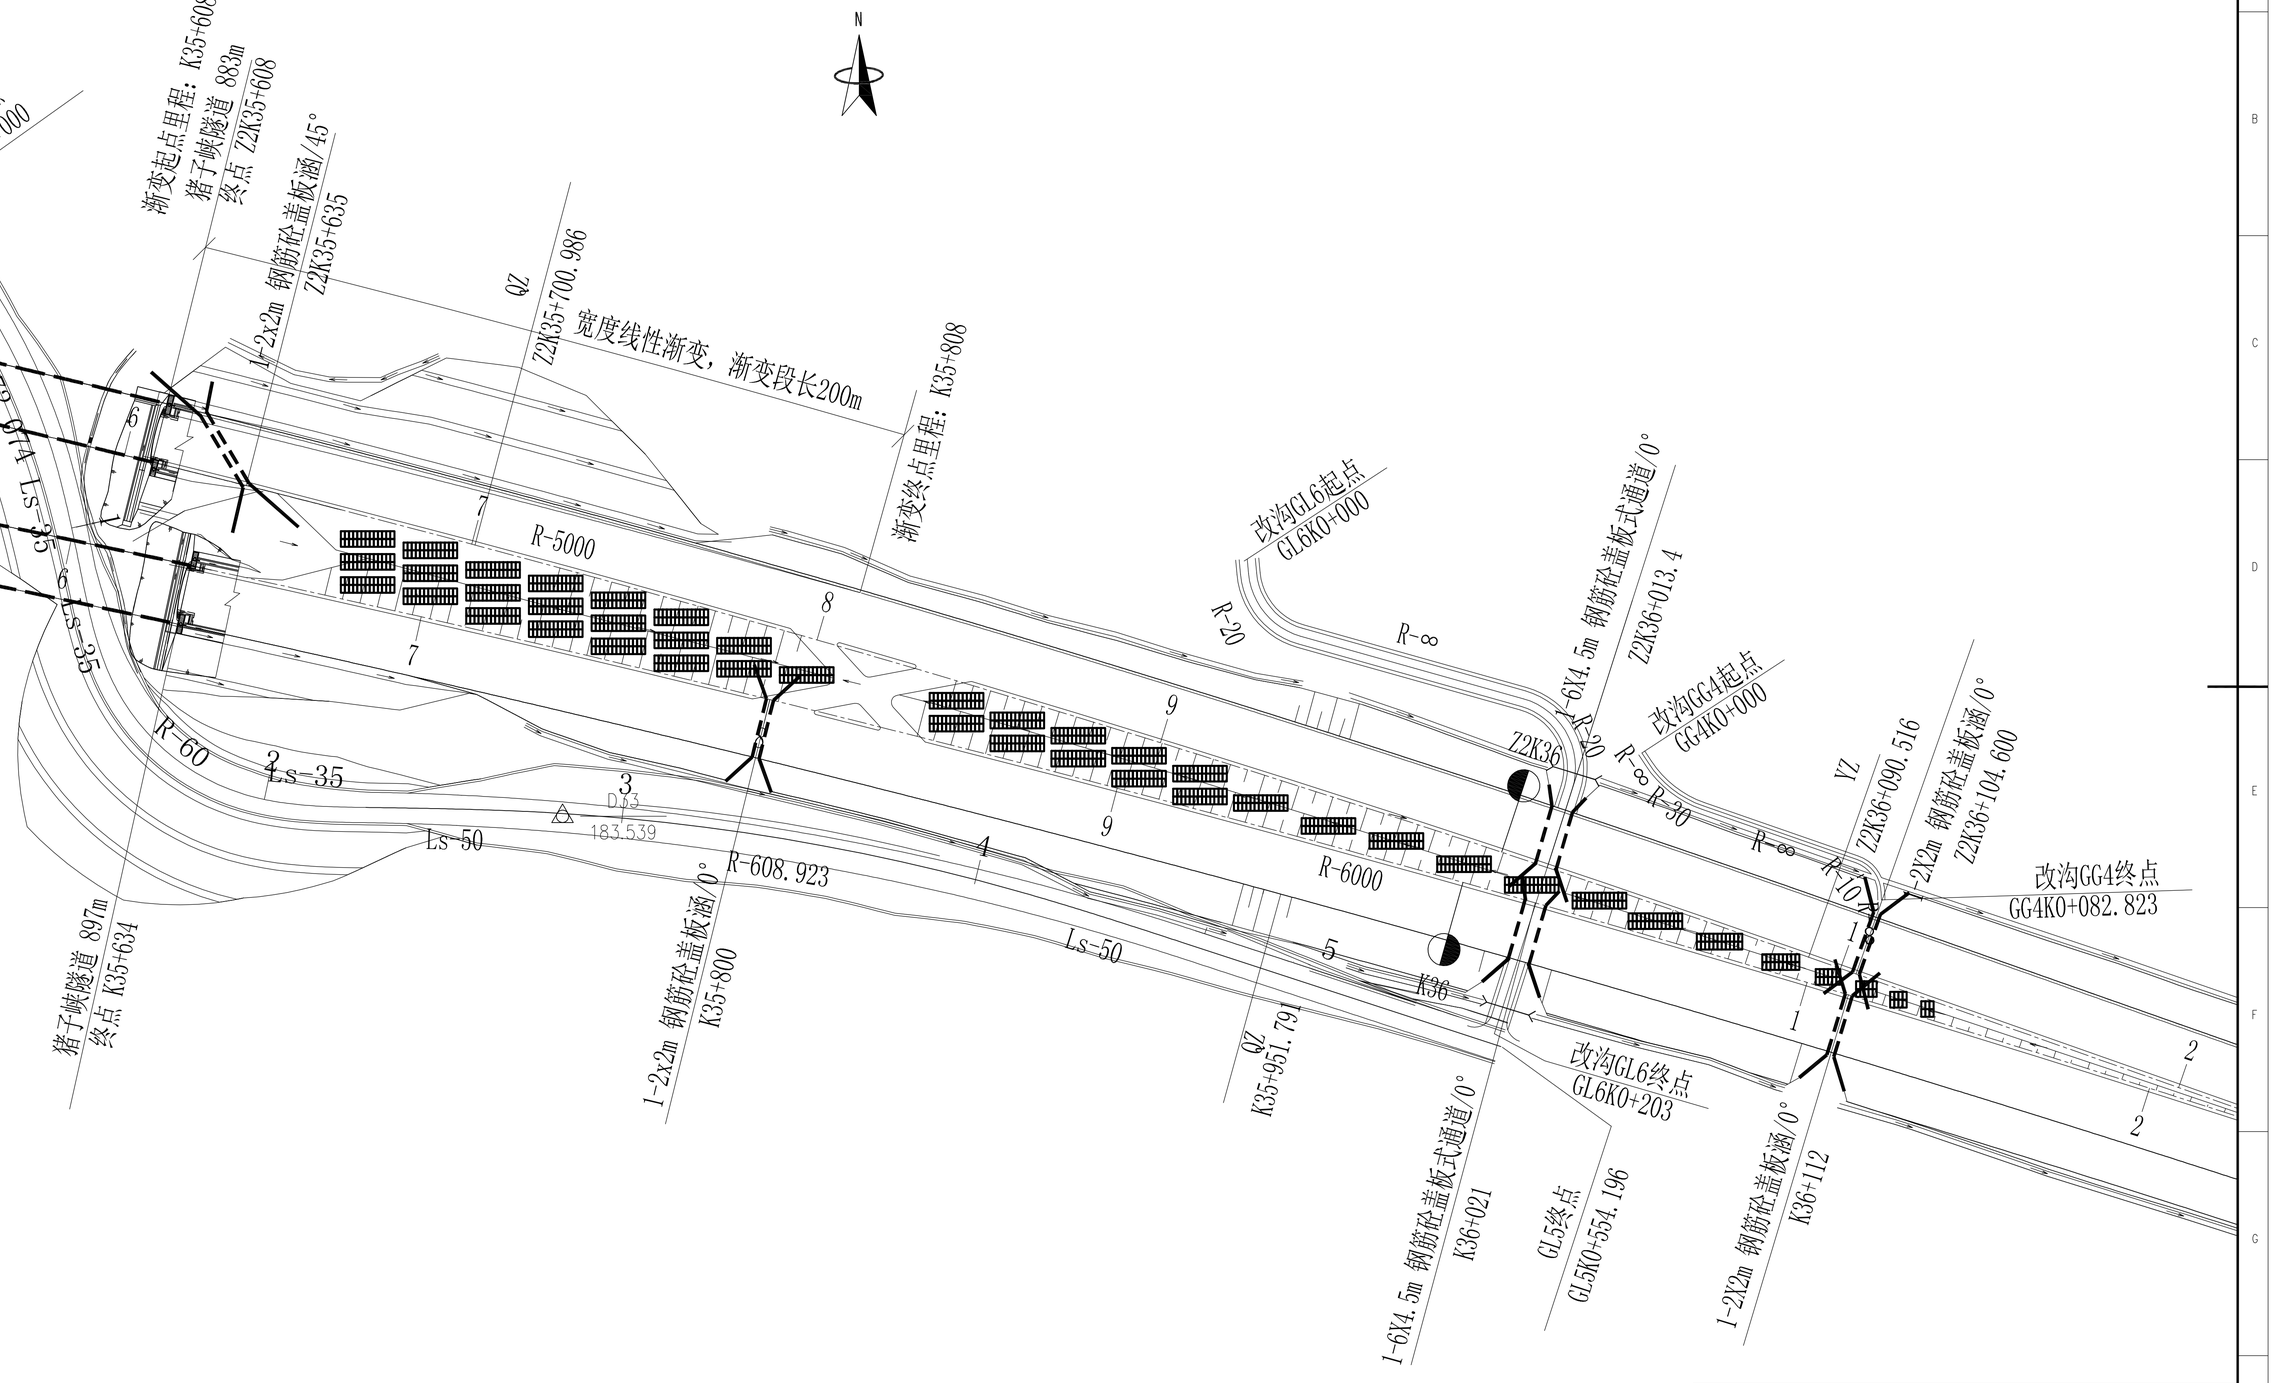


设计阶段	可研	设计专业	
比　例			
总设计师			
部门负责人			
主任工程师			
主任设计师			
审　核			
设　计　师			

CISDI 中冶赛迪

猪子峡隧道口（出口）光伏组件布置图

图号　1/1

声明：本图及其包含的所有信息，均为中冶赛迪工程技术有限公司（以下简称"中冶赛迪"）所有，并受法律保护。未经中冶赛迪书面许可，不得复制、改编、传播、展示、销售或以其他方式使用本图及其包含的信息。
Statement: All information and proprietary know-how contained therein are confidential, and shall not be copied,adjusted, changed or altered,submitted or disclosed to any third-party without the prior written permission of CISDI.

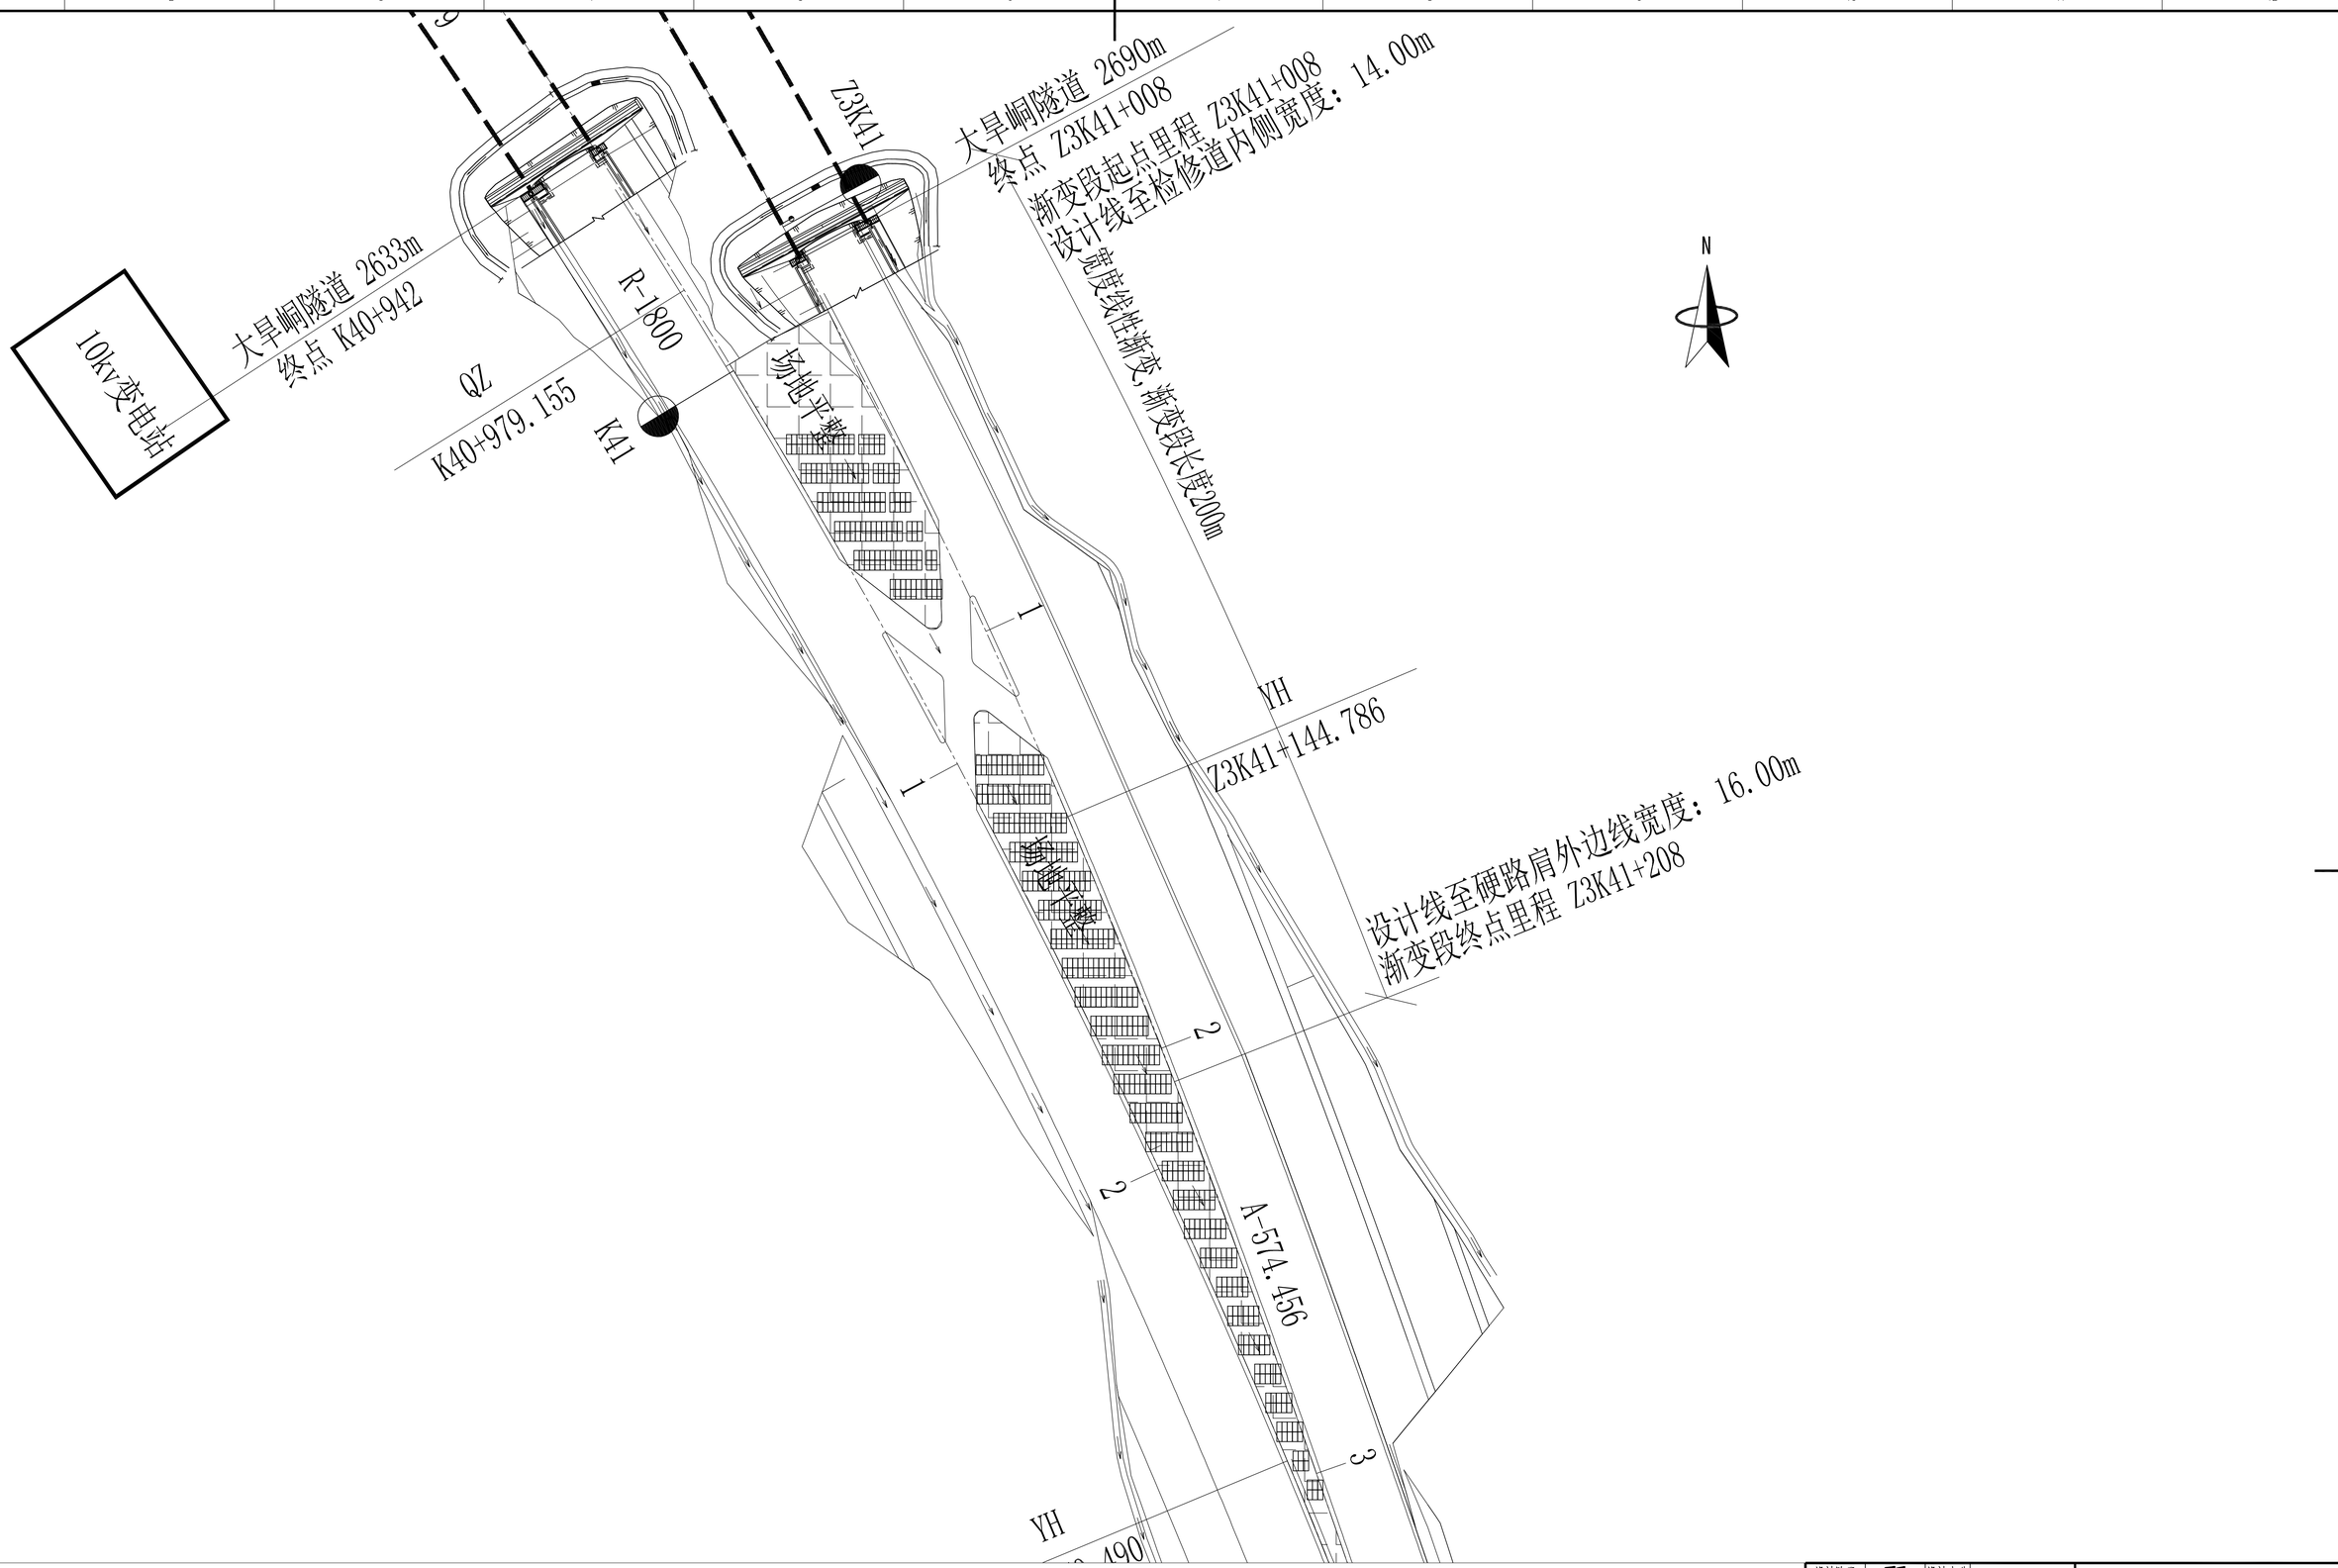


设计阶段	可研	设计专业	
比　例			
总设计师			
部门负责人			
主任工程师			
主任设计师			
审　核			
设　计　师			

CISDI 中冶赛迪

大旱洞隧道口（出口）光伏组件布置图

图号　1/1

声明：本报告仅在盖有中冶赛迪、所含信息、专有技术且下限量，未经本公司书面许可，不得修改、复制、转载或泄露给任何第三方。© CISDI. All information and proprietary know-how contained therein are confidential, and shall not be copied,published, changed or altered,submitted or disclosed to any third party without the prior written permission of CISDI.

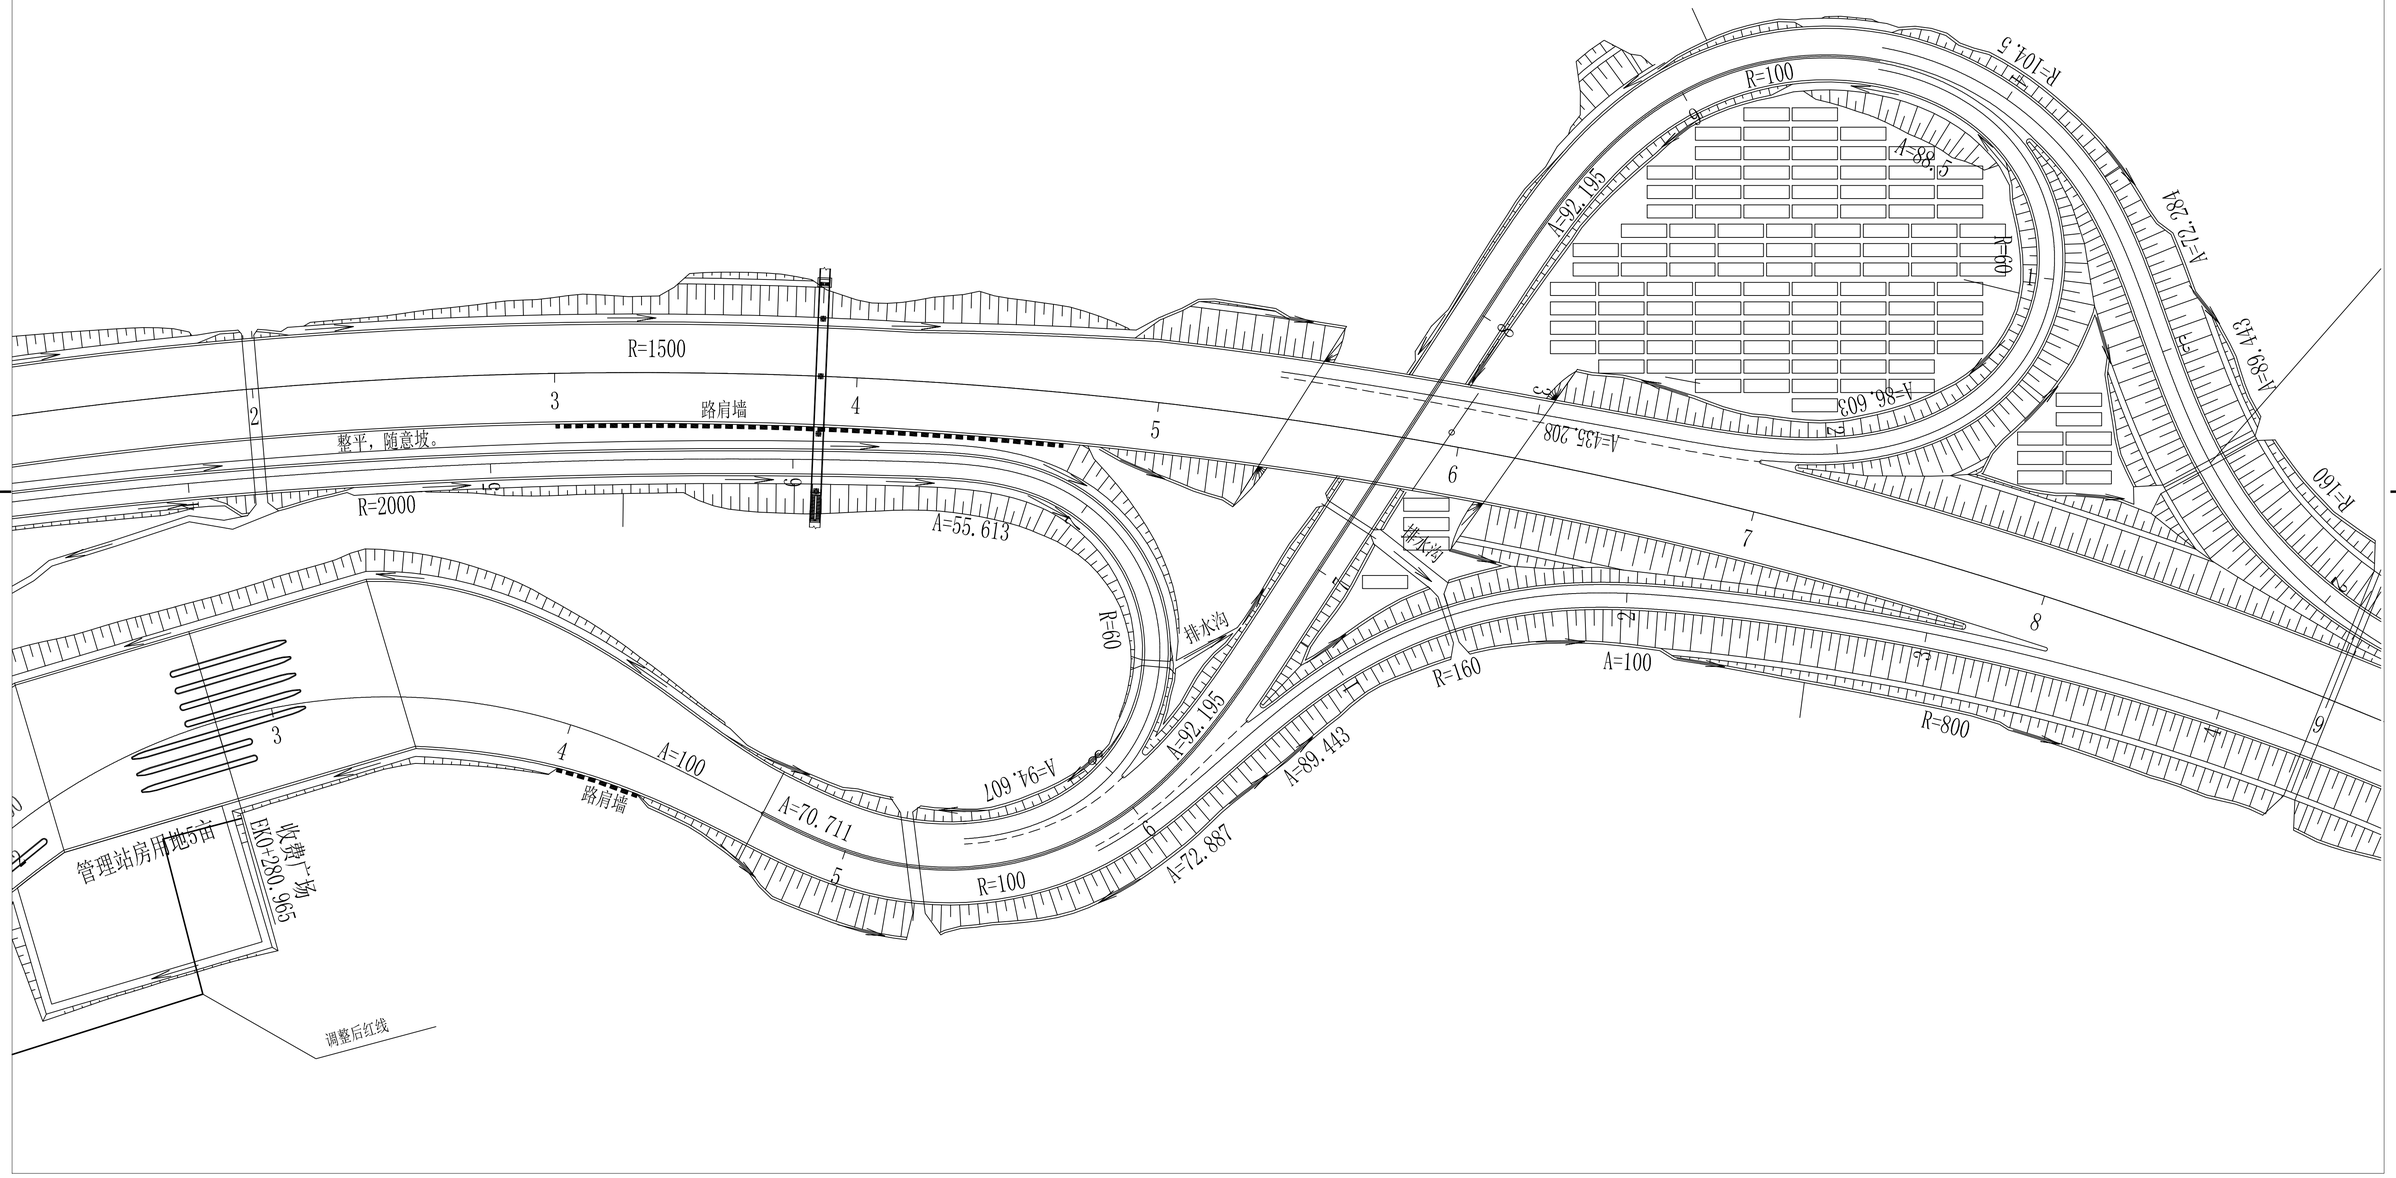


设计阶段	可研	设计专业	
比　　例			
总 设 计 师			
部门负责人			
主任工程师			
主任设计师			
审　　核			
设　计　师			

CISDI 中冶赛迪

官渡互通光伏组件布置图

图号　1/1

声明：本作品知识产权属中冶赛迪。所含信息、专有技术点子保密，未经本公司书面许可，不得修改、复制、或泄露给第三方。
Declaration: All information and proprietary know-how contained herein are confidential, and shall not be copied,duplicated, changed or altered,submitted or disclosed to any third party without the prior written permission of CISDI.

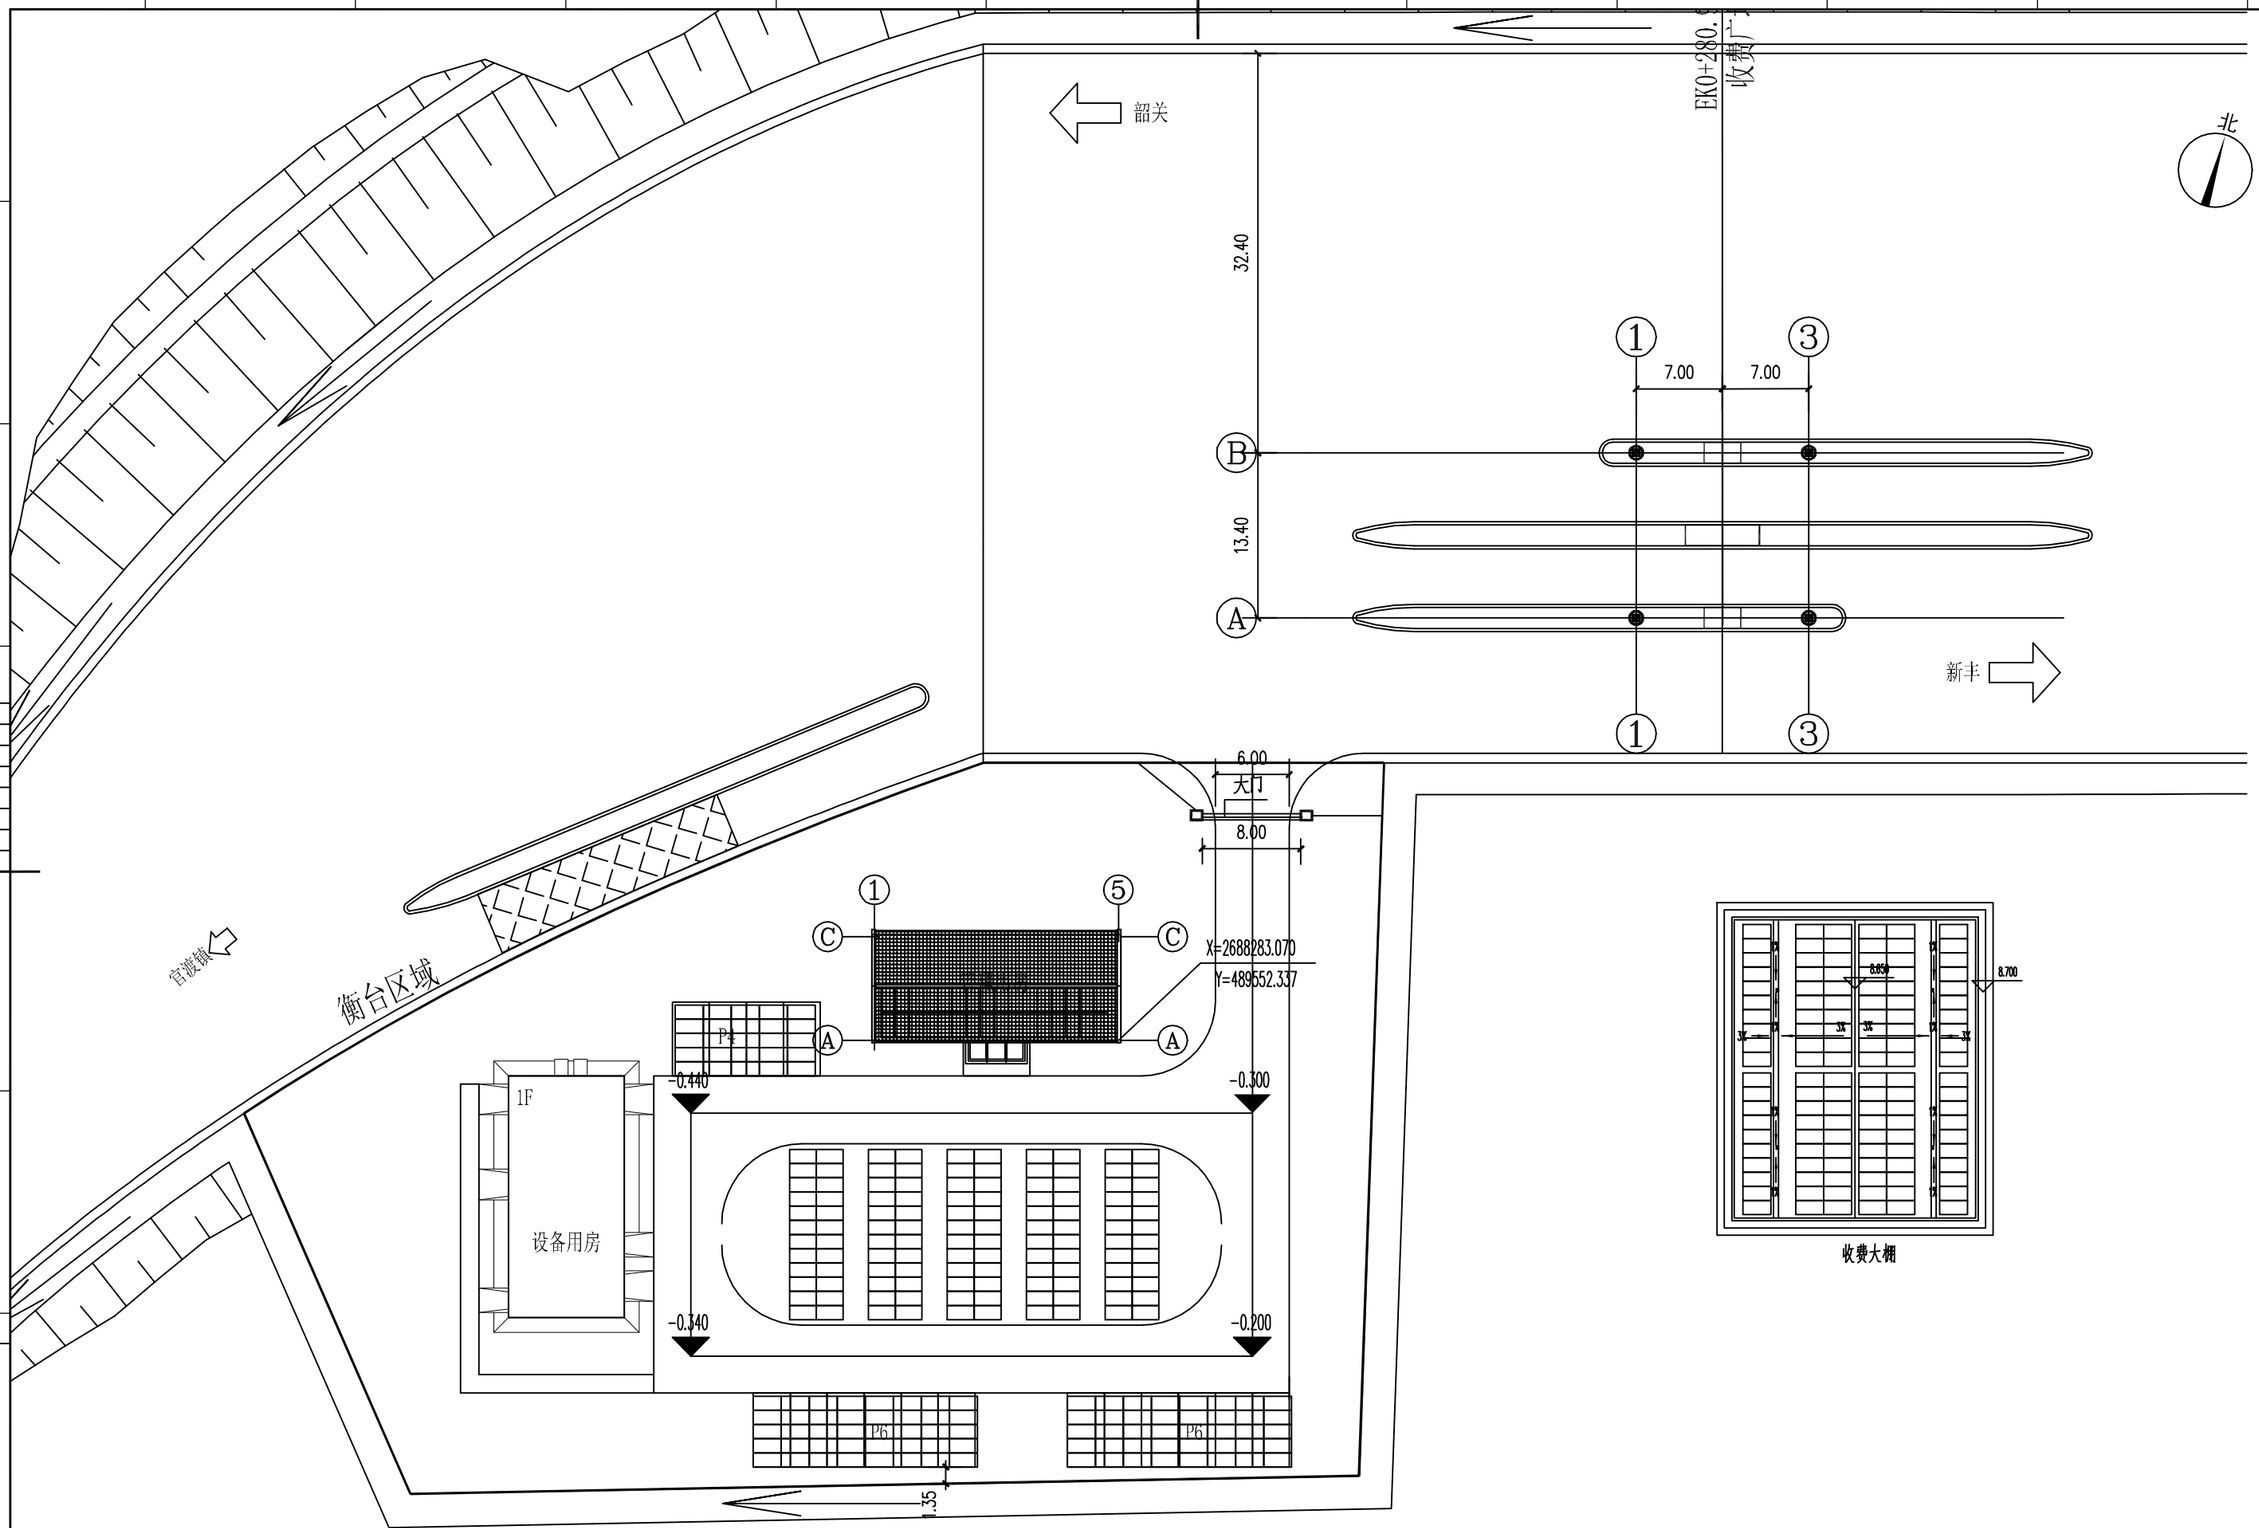

收费大棚


声明：本作品及其中涉及的技术、外观设计、专利以及关于数据、未经本公司书面许可，不得修改、复制、或者将该数据用于任何第三方。
CISDI: This work belongs to the property of CISDI. All information and proprietary know-how contained herein are confidential, and shall not be copied,duplicated, changed or altered,submitted or disclosed to any third party without the prior written permission of CISDI.

设计阶段	可研	设计专业	
比　　例			
总 设 计 师			
部门负责人			
主任工程师			
主任设计师			
审　　核			
设　计　师			

CISDI 中冶赛迪

官渡收费站光伏组件布置图

图号　　1/1

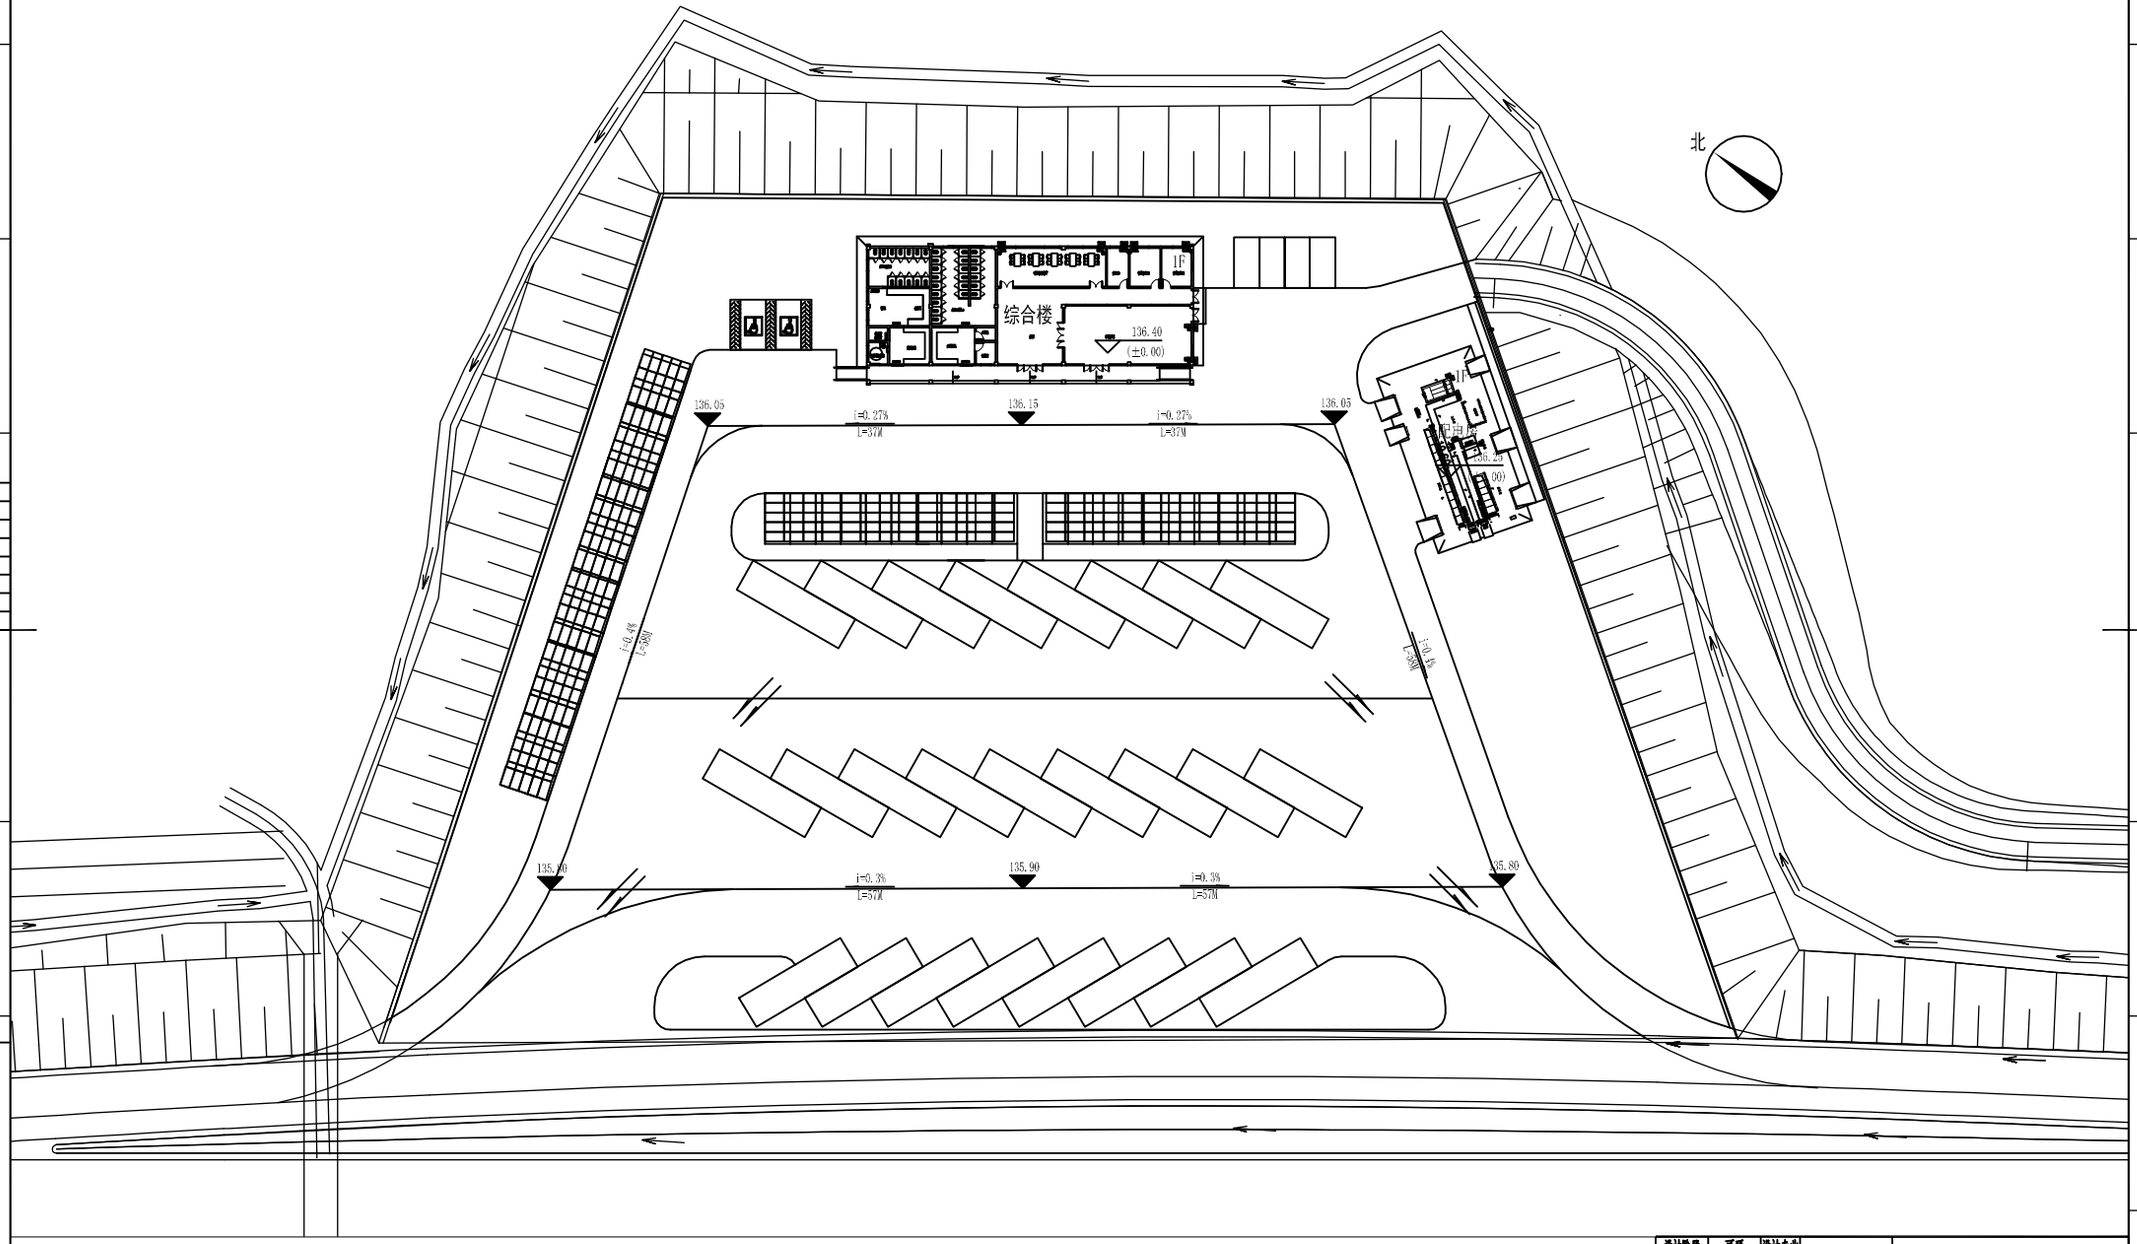

北侧


设计阶段	可研	设计专业	
比例			
总设计师			
部门负责人			
主任工程师			
主任设计师			
审核			
设计师			

CISDI 中冶赛迪

宜宾停车区光伏组件布置图

图号 1/2

此图（含设计内容）为中冶赛迪工程技术有限公司所有，受《中华人民共和国著作权法》保护，未经书面许可，不得复制、发送、传播或用于其他商业目的。
This work belongs to the property of CISDI. All information and proprietary know-how contained herein are confidential, and shall not be used, disclosed, copied or otherwise published or delivered to any third party without the prior written permission of CISDI.

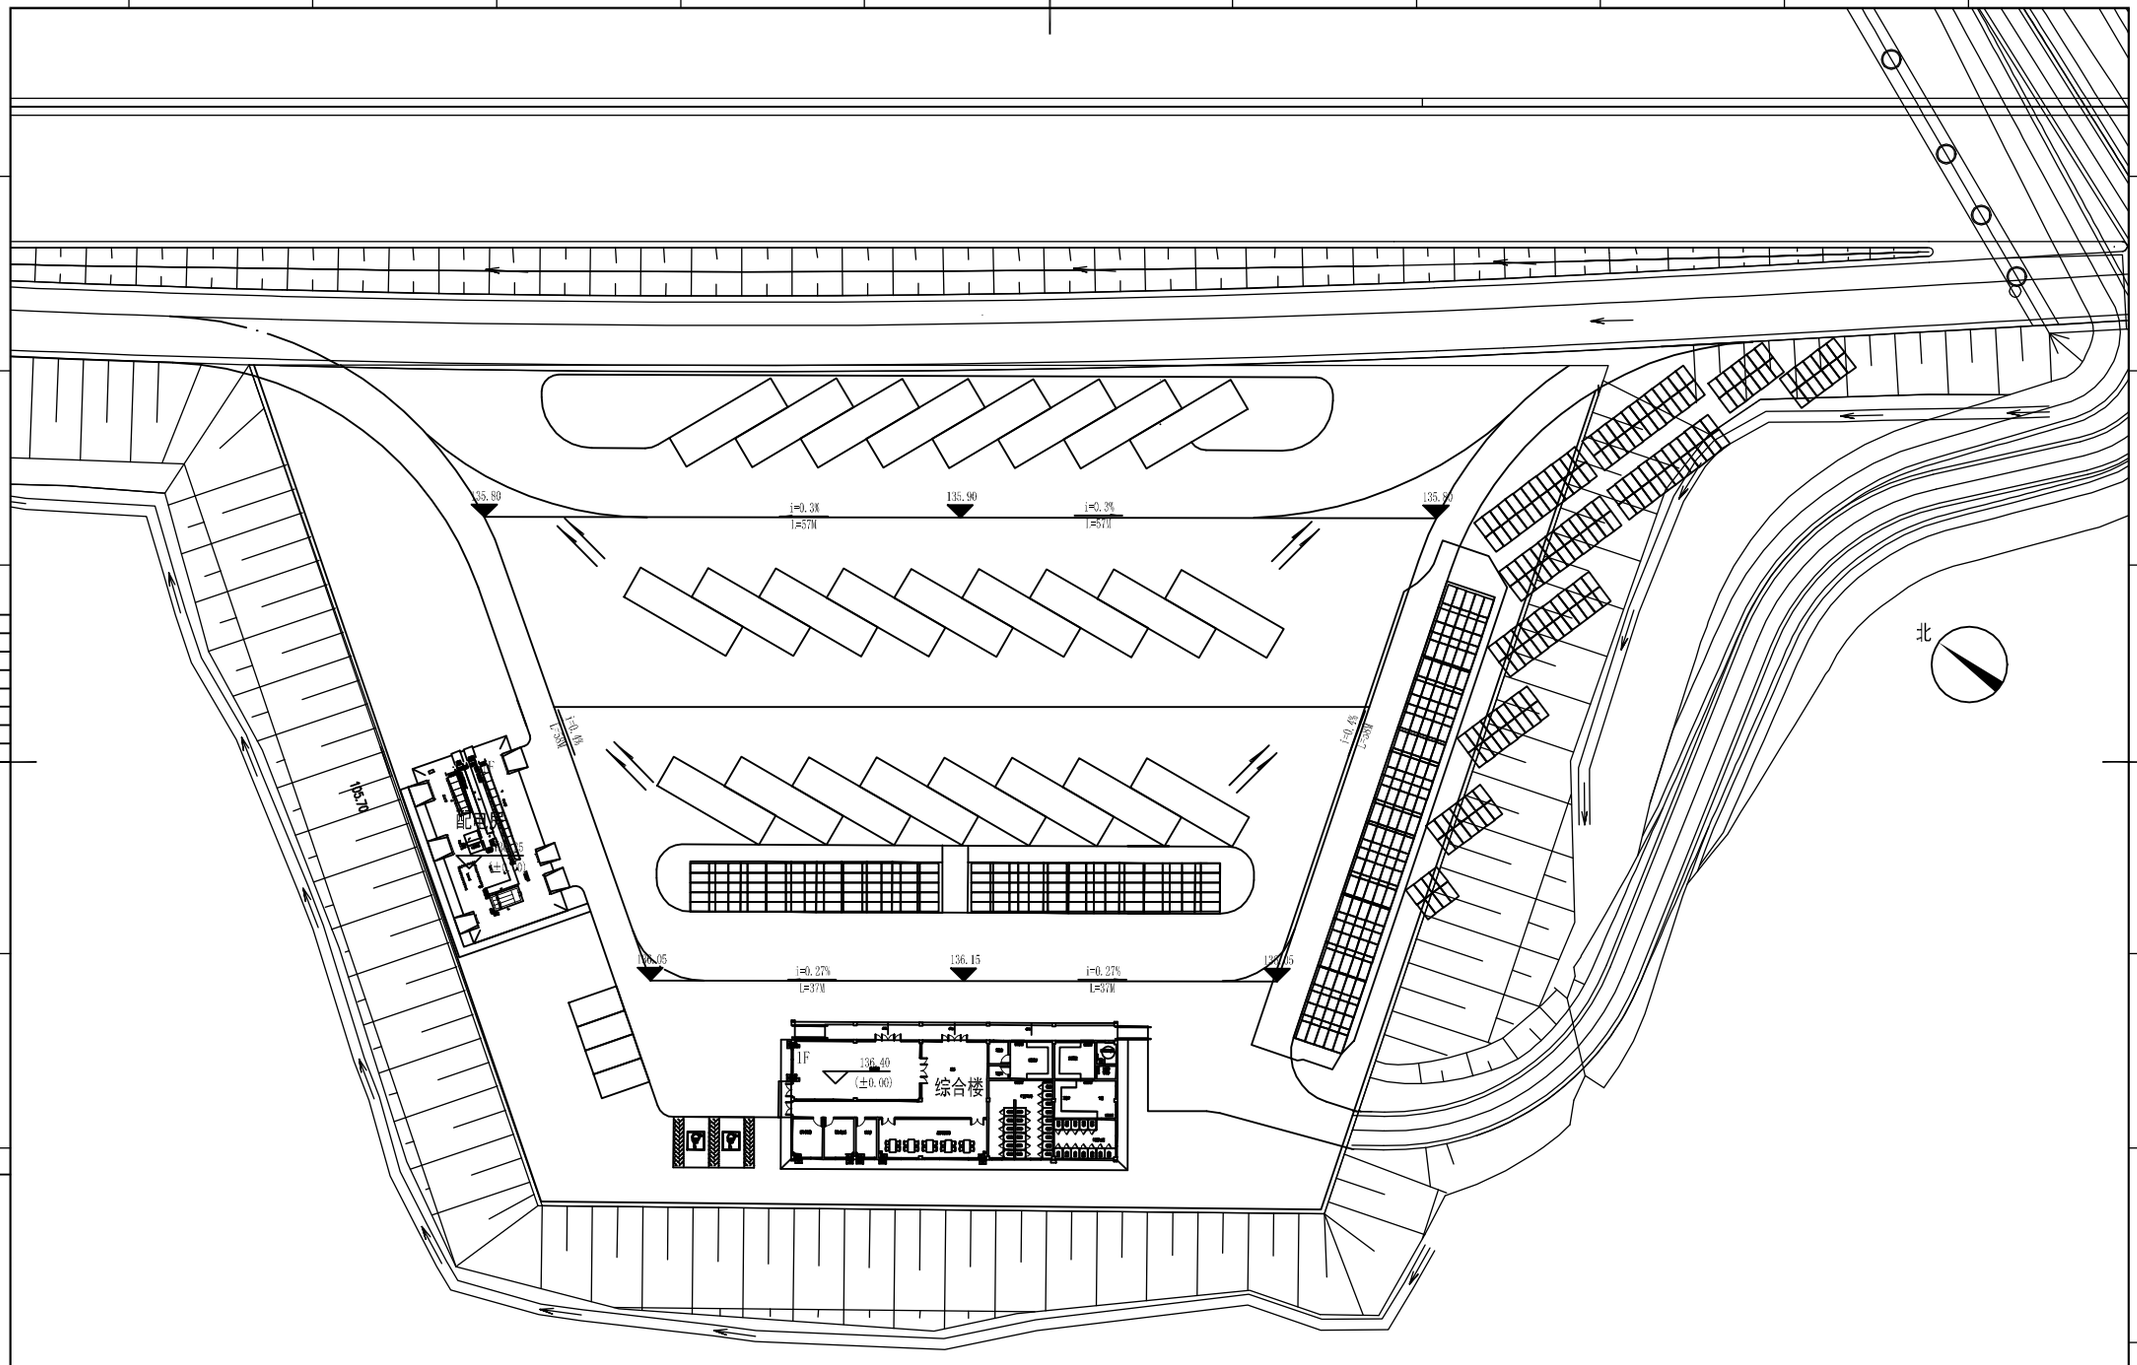

南侧


设计阶段	可研	设计专业	
比例			
总设计师			
部门负责人			
主任工程师			
主任设计师			
审核			
设计师			

CISDI 中冶赛迪

宜宾停车区光伏组件布置图

图号 2/2

此图、文件及设计内容为中冶赛迪工程技术集团有限公司（简称中冶赛迪）的知识产权，受法律保护。未经中冶赛迪书面许可，不得复制、发布、传播、使用或转让此图、文件及设计内容的全部或部分。
This drawing, document and its design contents are the property of CISDI. All intellectual property laws are protected by law. Any unauthorized reproduction, publication, dissemination, use or transfer of this drawing, document or design contents in whole or in part is strictly prohibited by CISDI.

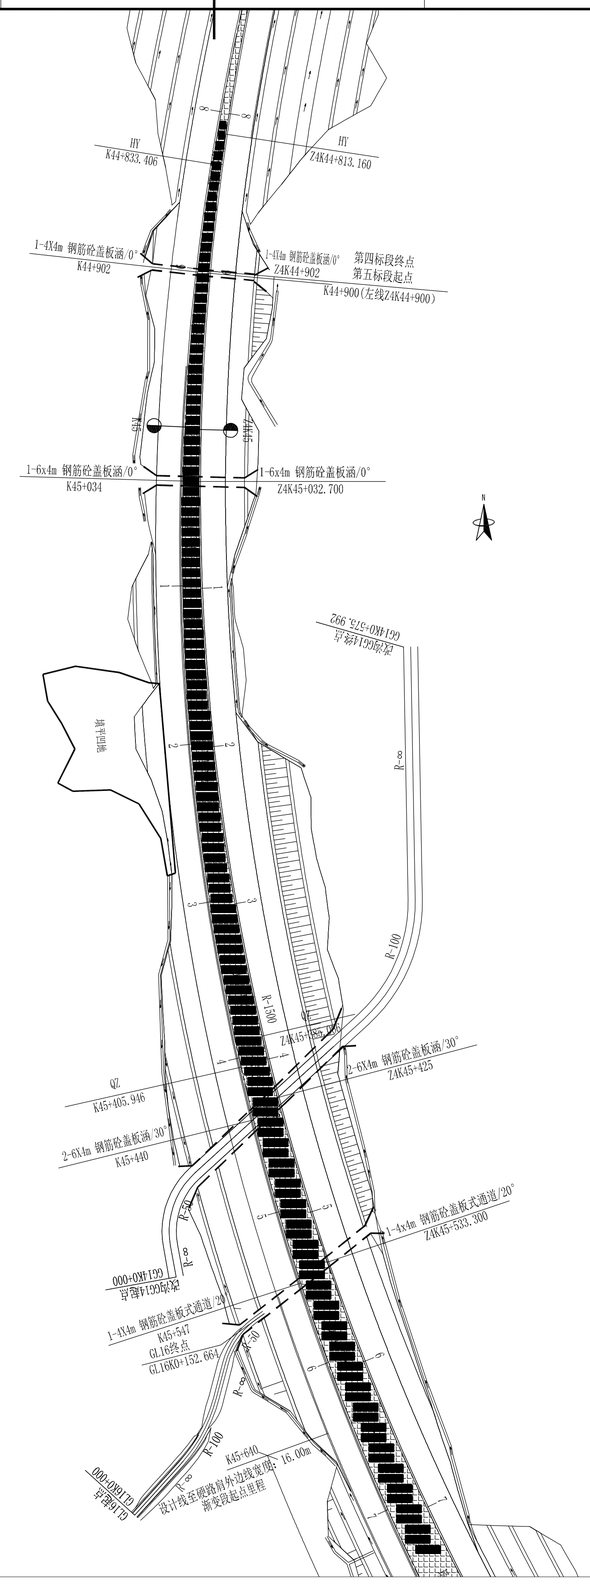


设计阶段	可研	设计专业	
比　例			
总设计师			
部门负责人			
主任工程师			
主任设计师			
审　核			
设　计　师			

CISDI 中冶赛迪

牛角坑隧道口（入口）光伏组件布置图

图号　1/1

声明：本附录仅供我公司内部使用，所含信息，专有技术及干预意，未经本公司书面许可，不得修改，复制，或将此资料提供给任何第三方。
Statement: This appendix is for the internal use of CISDI. All information and proprietary know-how contained therein are confidential, and shall not be copied,modified, changed or altered,submitted or disclosed to any third party without the prior written permission of CISDI.



会 签

设计阶段	可研	设计专业	
比 例			
总设计师			
部门负责人			
主任工程师			
主任设计师			
审 核			
设 计 师			

CISDI 中冶赛迪

周陂互通光伏组件布置图

图号 1/1

声明：本作品权益属中冶赛迪，所含信息、专有技术应予保密，未经本公司书面许可，不得修改、复制、提供或泄漏给任何第三方。
CLAIM: This work belongs to the property of CISDI. All information and proprietary know-how contained therein are confidential, and shall not be copied,duplicated, changed or altered,submitted or disclosed to any third party without the prior written permission of CISDI.

X=2677501.755
Y=499545.939

X=2677531.263
Y=499613.762

北

1
5
C
C
A
A

管理用房

98.6

1F

198.0
±0.000

设备用房

6.20

P5
P5

X=2677454.303
Y=499566.780

韶关

8.650

11000

13400

B
A

X=2677486.909
Y=499632.858

1
3

B
A

1
3

新丰

设计阶段	可研	设计专业	
比　例			
总设计师			
部门负责人			
主任工程师			
主任设计师			
审　核			
设 计 师			

CISDI 中冶赛迪

周陂收费站光伏组件布置图

图号　1/1

声明：本作品版权属中冶赛迪，所含信息，专有技术点子等创意，未经本公司书面许可，不得修改，复制，提供给或透露给任何第三方。
CISDI owns the copyright of all information and proprietary know-how contained therein. All information and proprietary know-how contained therein are confidential, and shall not be copied,duplicated, conveyed or altered,submitted or disclosed to any third party without the prior written permission of CISDI.

N2661200
E504600
X=2661187.117
Y=504626.110

填平回填

1F
13.00
408.400 (± 0.000)
水泵房
20.35
12.00
1F 9.40
配电房
408.400 (± 0.000)
12.06
6.00
407.71
2.50
2.50
i=0.2%
L=50.00
407.81
R7
i=0.2%
L=47.25
i=0.2%
L=47.25
18.00
3.00
18.00
10.14
407.80
2.50
6.00
15.20
2F
23.80
407.90
5.00
5.00
4.65
75.10
43.40
综合楼
408.400 (± 0.000)
3.27
3.44
18.68
i=0.2%
L=47.25
i=0.2%
L=47.25
R7
R7
R7
4.57
407.90
2.50
i=0.2%
L=50.00
408.00
408.20 (± 0.000)
门卫
29.12
路侧入孔
预留征地
MTC超宽车道
MTC自动发卡车道
ETC车道
ETC车道
MTC普通车道
MTC超宽车道
预留征地
路侧入孔
路侧入孔
收费站广场起点
AK0+540.000
收费站广场终点
AK0+660.000
收费大棚


声明：本图为我司版权所有，专供我司技术员下载使用，所含信息，专有技术及子保密，未经本公司书面许可，不得修改、复制、或提供或披露给任何第三方。
Disclaimer: This drawing is the exclusive property of CISDI. All information and proprietary know-how contained herein are confidential, and shall not be copied,duplicated, changed or altered,submitted or disclosed to any third party without the prior written permission of CISDI.

设计阶段	可研	设计专业	
比　例			
总设计师			
部门负责人			
主任工程师			
主任设计师			
审　核			
设　计　师			

CISDI 中冶赛迪

长江收费站光伏组件布置图

图号　1/1

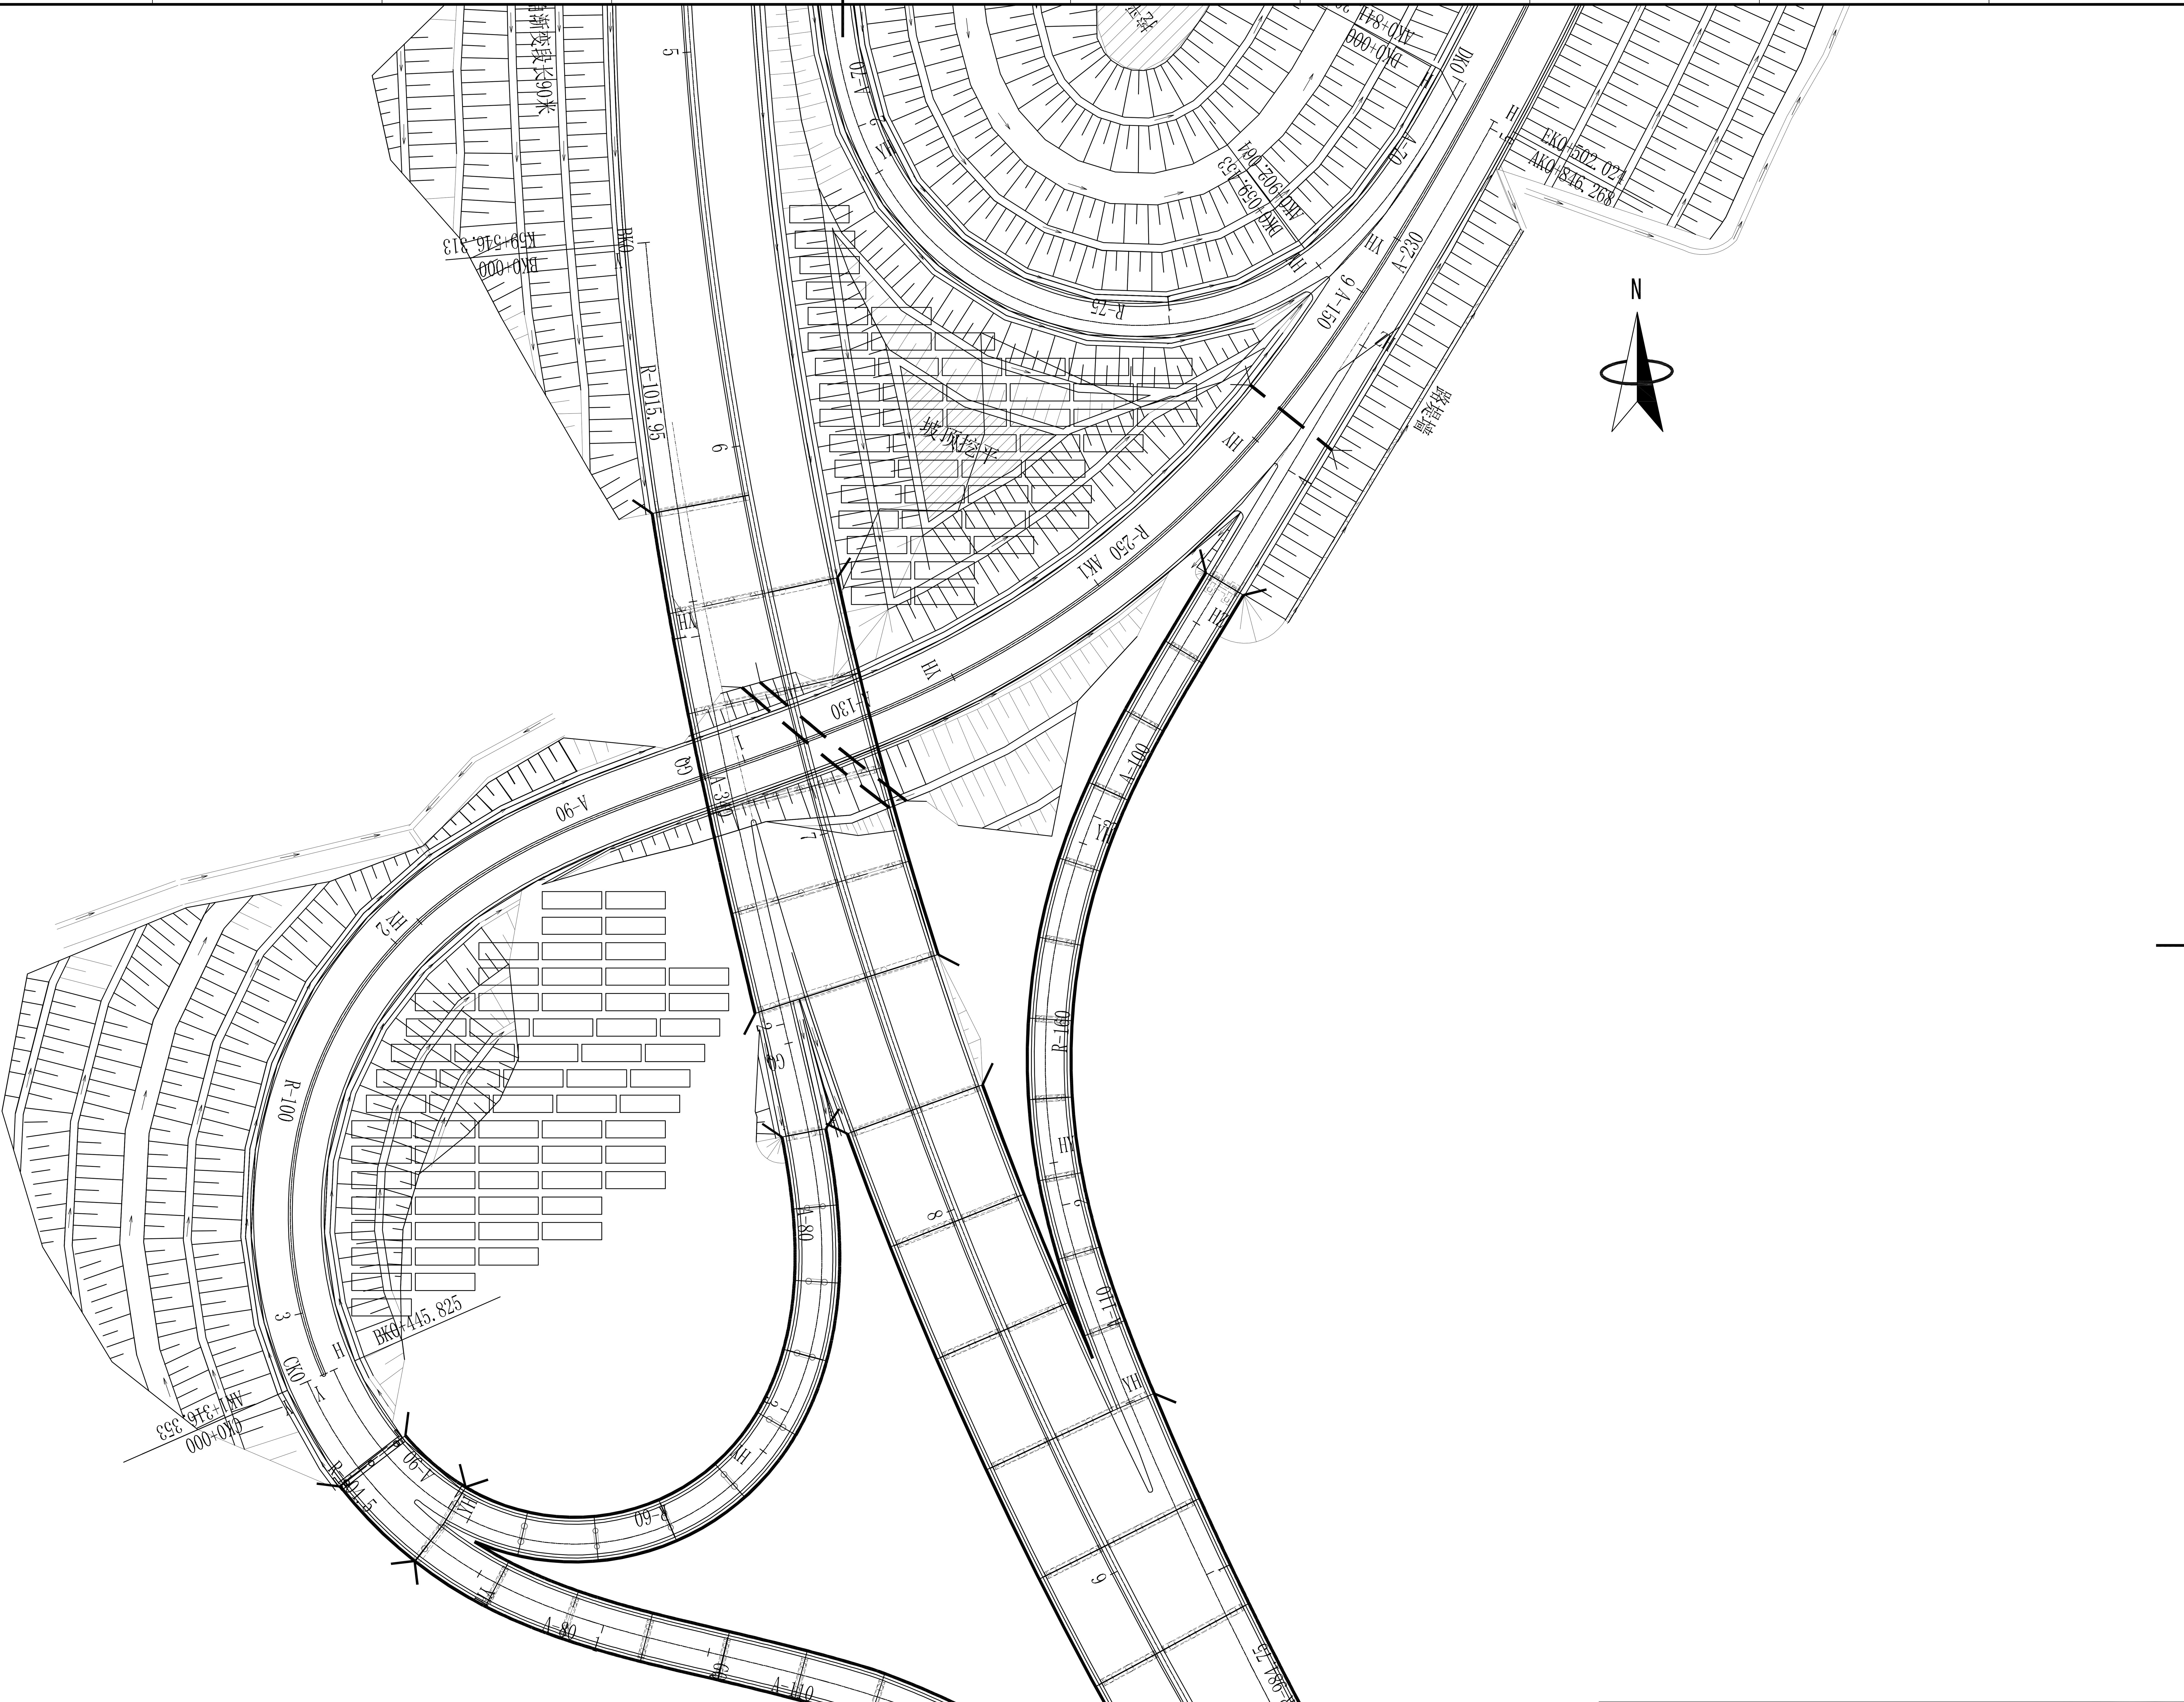

会签


声明：本作品权益属中冶赛迪，所含信息、专有技术应予保密，未经本公司书面许可，不得修改、复制、提供或泄漏给任何第三方。
CLAIM: This work belongs to the property of CISDI. All information and proprietary know-how contained therein are confidential, and shall not be copied,duplicated, changed or altered,submitted or disclosed to any third party without the prior written permission of CISDI.

设计阶段	可研	设计专业	
比　　例			
总设计师			
部门负责人			
主任工程师			
主任设计师			
审　　核			
设　计　师			

CISDI 中冶赛迪

长江互通光伏组件布置图

图号　1/1



会签

设计阶段	可研	设计专业	
比 例			
总设计师			
部门负责人			
主任工程师			
主任设计师			
审 核			
设计师			

中冶赛迪

六里枢纽光伏组件布置图

图号 1/1

声明：本作品权益属中冶赛迪，所含信息、专有技术应予保密，未经本公司书面许可，不得修改、复制、提供或泄漏给任何第三方。
CLAIM: This work belongs to the property of CISDI. All information and proprietary know-how contained therein are confidential, and shall not be copied,duplicated, changed or altered,submitted or disclosed to any third party without the prior written permission of CISDI.

N

D57
207.736

1-4x4m 钢筋砼盖板式通道/-15°
K69+723

1-φ2.0m 钢波纹管涵/10°
K69+800

1-φ2.0m 钢波纹管涵/10°
ZTK69+798

1-6x4m 钢筋砼盖板涵/45°
ZTK70+128

1-6x4m

A-1009.950

HY
ZTK69+864.524

HY
K69+827.068

ZTK70

GZ
ZTK70+164.586

GZ
K70-089.674

渐变段起点里程 K70+017
设计线经硬路肩外边线宽度：16.00m

第八标段终点
第九标段起点
K70(ZTK70+100)

R-15
R-∞
R-11.386
R-3000
+200
+300
+100

场地平整
填平凹地
10KV变电站

吉牛沿


声明：本作品版权属中冶赛迪，所含信息，专有技术点子保密，未经本公司书面许可，不得修改，复制，且未经本公司书面许可不得发送予第三方。
Declaration: The work is the property of CISDI. All information and proprietary know-how contained therein are confidential, and shall not be copied,duplicated, conveyed or shared,submitted or disclosed to any third party without the prior written permission of CISDI.

设计阶段	可研	设计专业		
比　例				
总设计师				
部门负责人				
主任工程师				
主任设计师				
审　核				
设　计　师				

CISDI 中冶赛迪

吉牛隧道口（入口）光伏组件布置图

图号　1/1

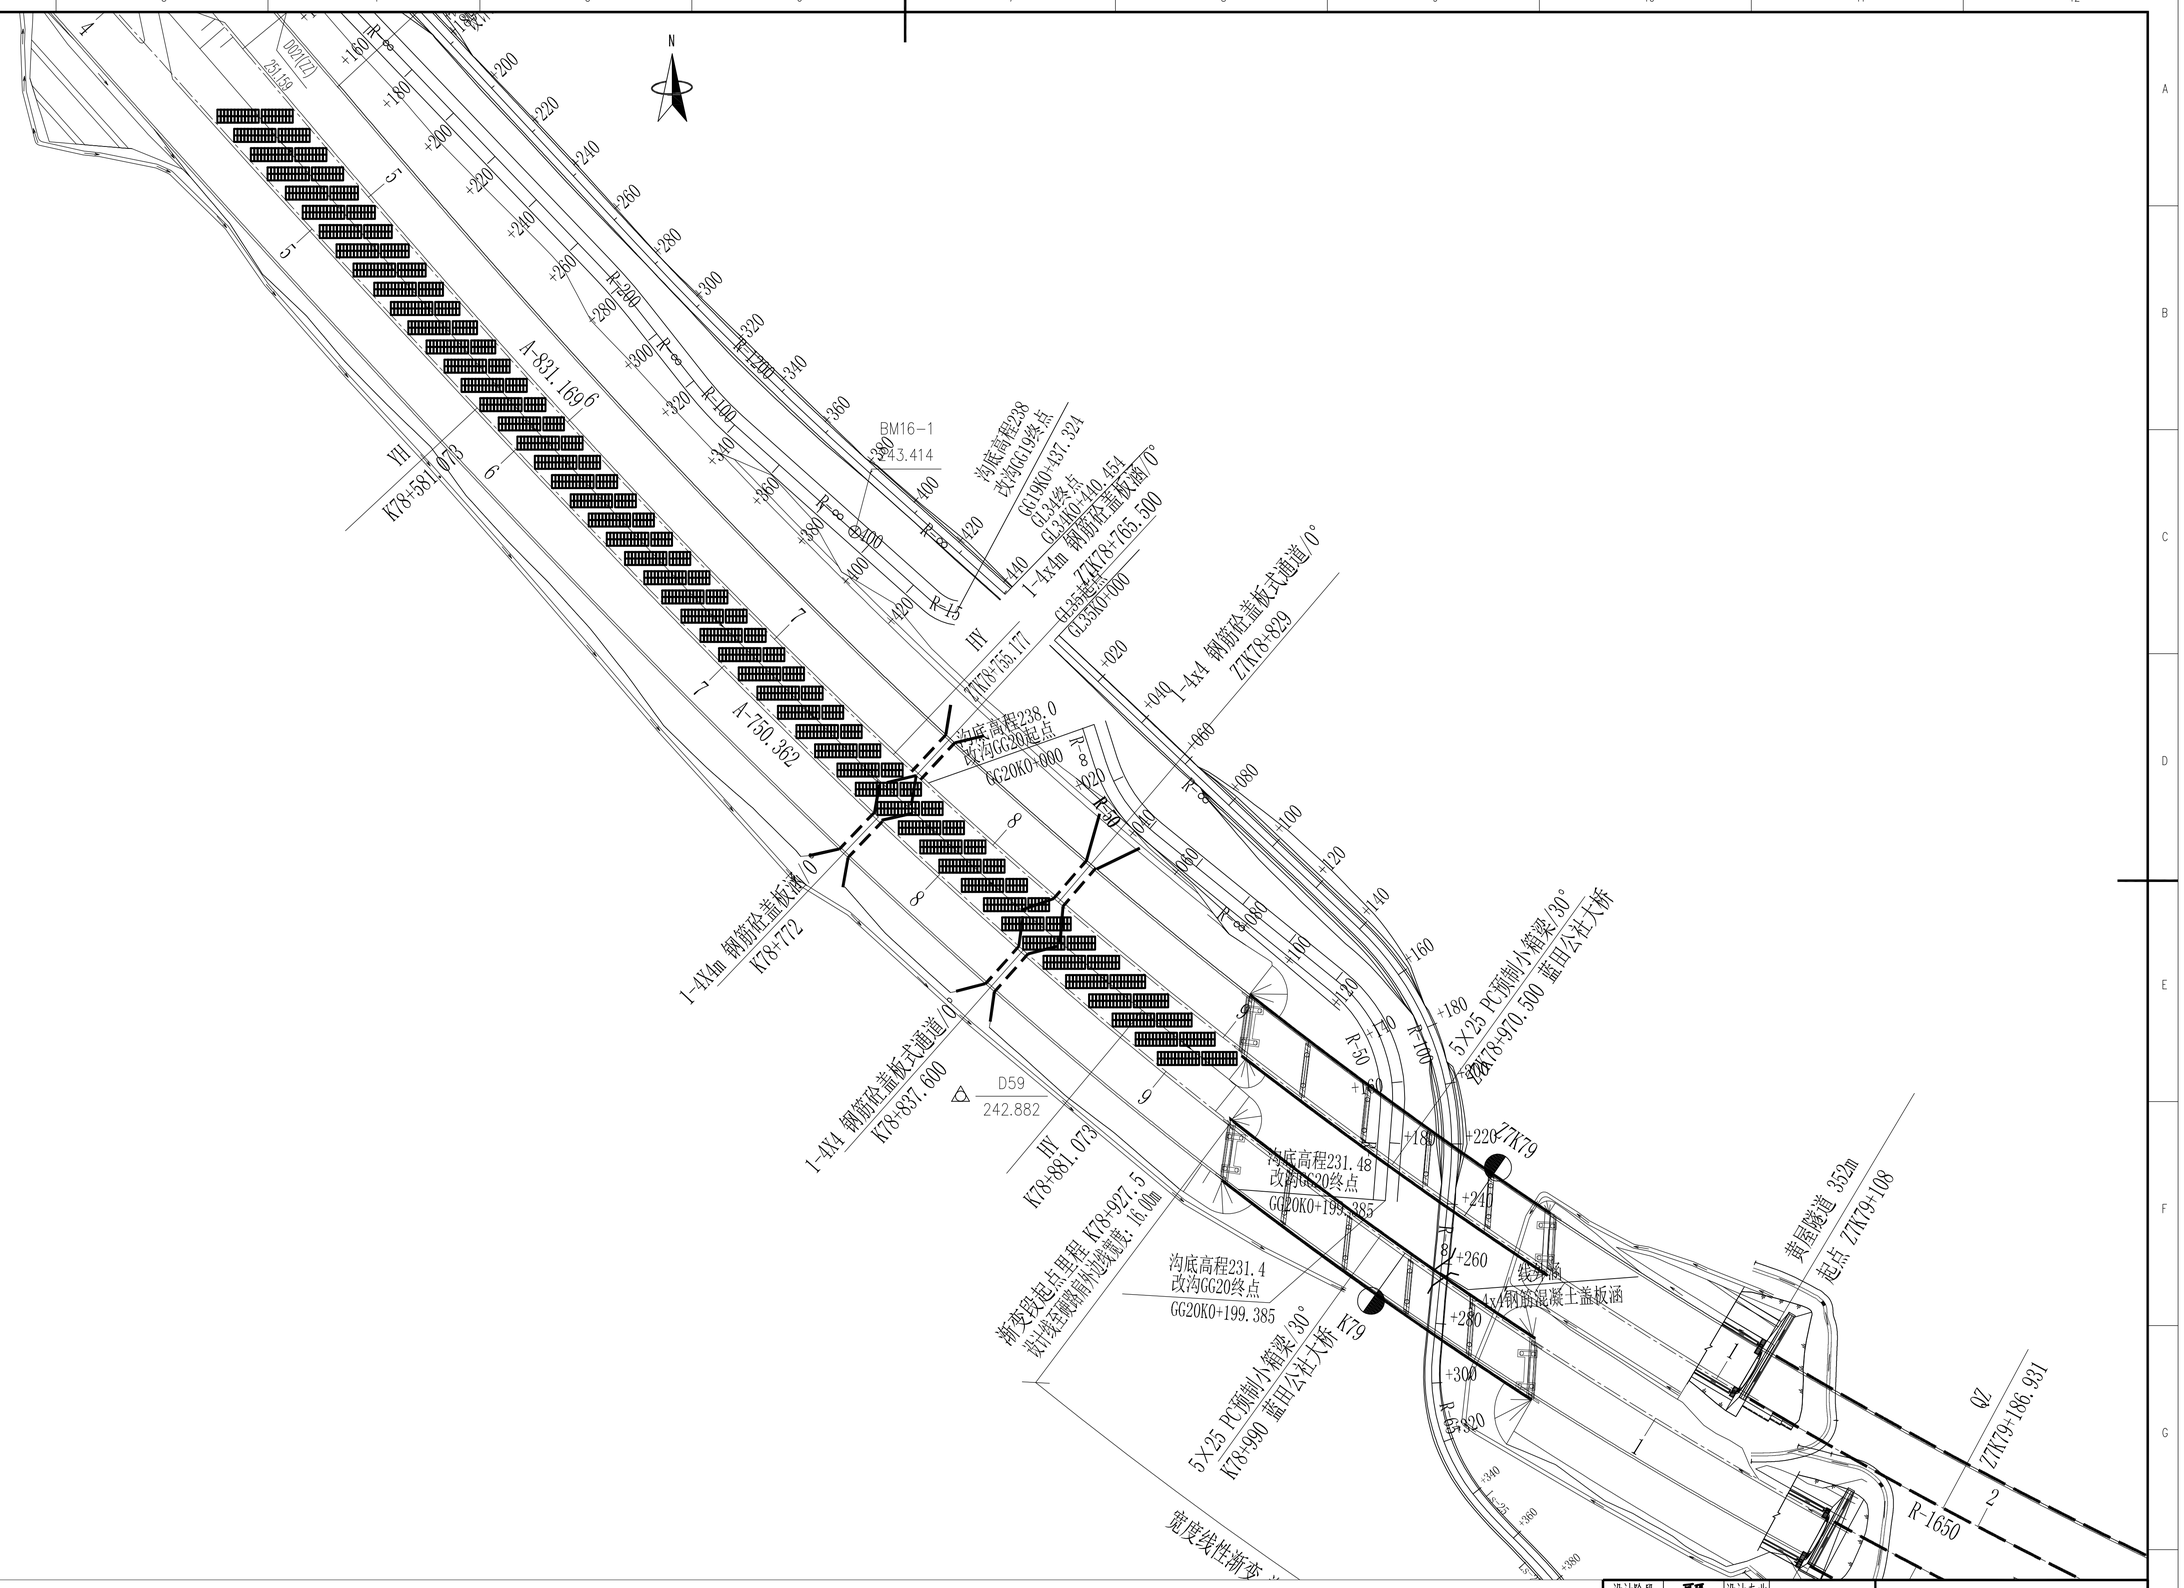

设计阶段	可研	设计专业	
比　例			
总设计师			
部门负责人			
主任工程师			
主任设计师			
审　核			
设　计　师			

CISDI 中冶赛迪

寒山口—黄屋隧道口光伏组件布置图

图号　1/1

声明：本作品知识产权归中冶赛迪所有，未经书面许可，不得修改、复制、使用或泄露给任何第三方。
Statement: This drawing is the property of CISDI. All information and proprietary know-how contained therein are confidential, and shall not be copied,adapted, changed or otherwise,submitted or disclosed to any third party without the prior written permission of CISDI.

要求。

N

角度88°29'28"

新

设计阶段	可研	设计专业	
比　　例			
总设计师			
部门负责人			
主任工程师			
主任设计师			
审　　核			
设　计　师			


CISDI 中冶赛迪

新丰西互通光伏组件布置图

图号　　1/1

声明：本图纸版权属中冶赛迪，所含信息，专利技术及干净数据，未经本公司书面许可，不得修改，复制，且不得泄露给任何第三方。
Statement: The drawing is the property of CISDI. All information and proprietary know-how contained therein are confidential, and shall not be copied,duplicated, changed or altered,submitted or disclosed to any third party without the prior written permission of CISDI.

由 Autodesk 教育版产品制作

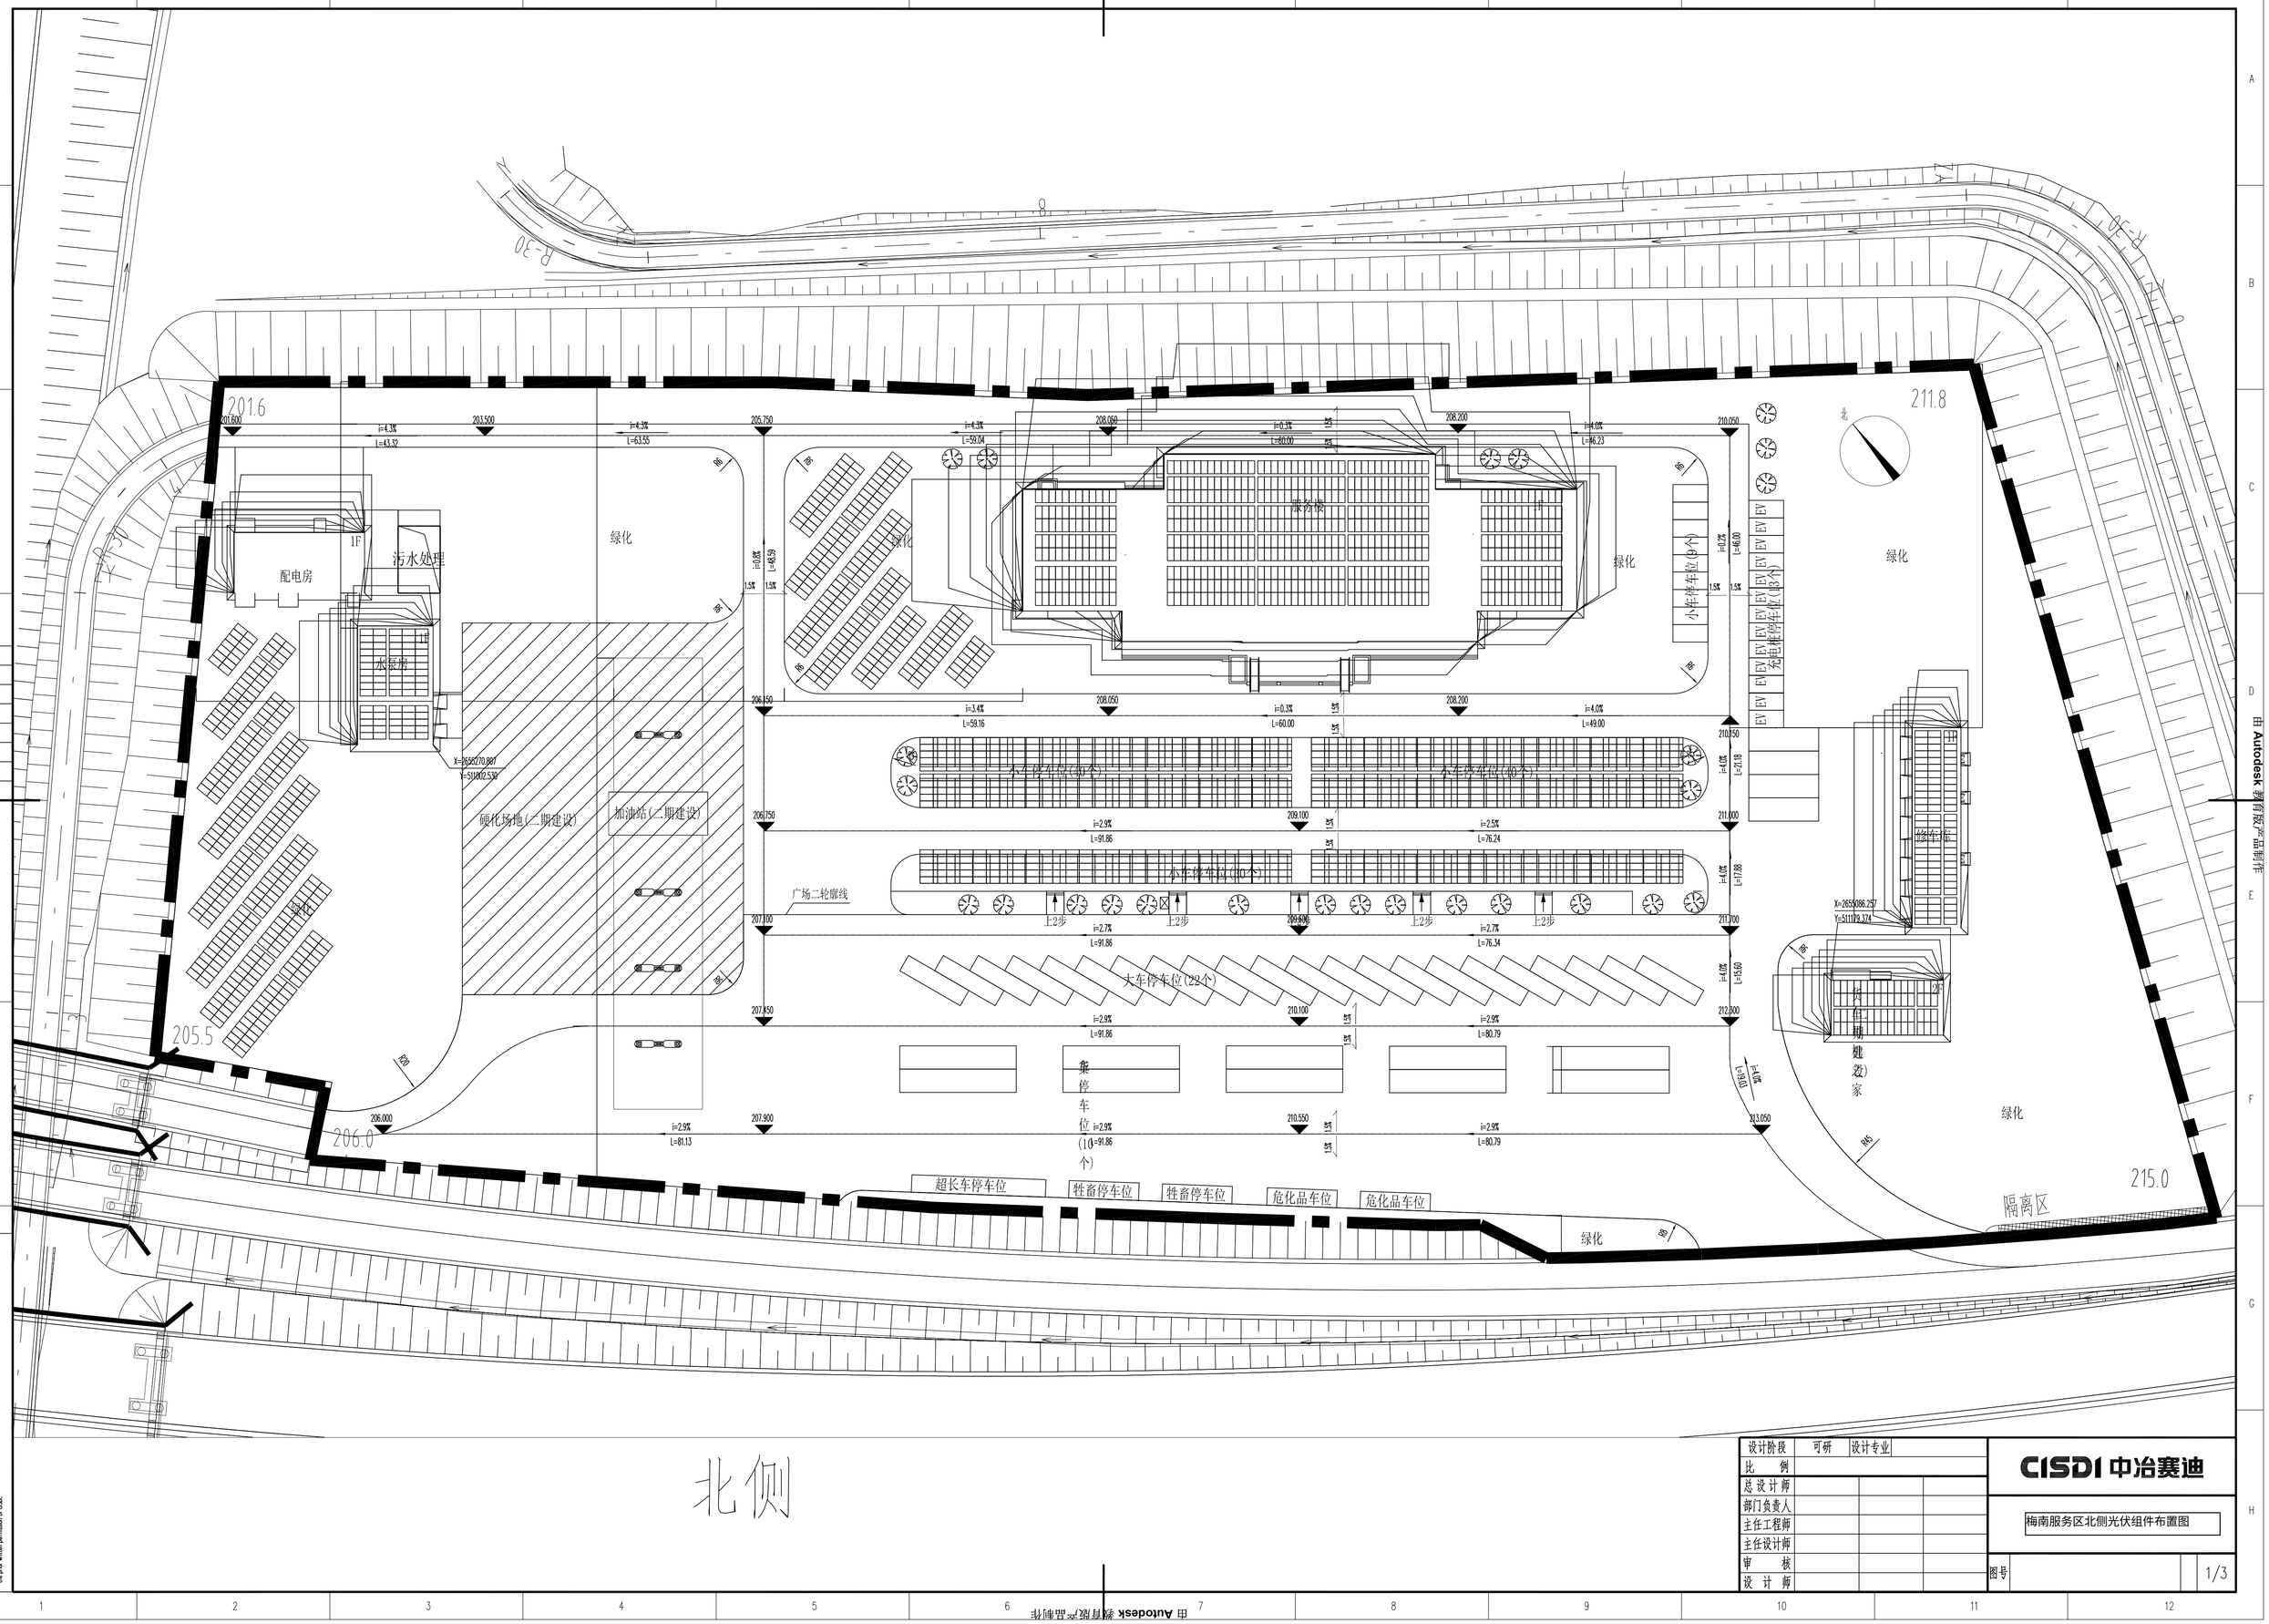

声明：本作品版权属中冶赛迪，所含信息，专利技术及非开放数据，未经本公司书面许可，不得修改、复制、转载或通过第三方。
Declaration: The copyright of this drawing belongs to CISDI. All information and proprietary know-how contained therein are confidential, and shall not be copied,duplicated, changed or altered,submitted or disclosed to any third party without the prior written permission of CISDI.

设计阶段	可研	设计专业	
比　例			
总设计师			
部门负责人			
主任工程师			
主任设计师			
审　核			
设　计　师			

CISDI 中冶赛迪

梅南服务区北侧光伏组件布置图

图号　1/3

由 Autodesk 教育版产品制作

绿化

危化品车位 危化品车位 牲畜停车位 牲畜停车位 超长车停车位

207.800 i=3.1% L=90.68 1.5% 1.5% 210.600 i=3.1% L=105.80

i=0.7% L=29.24

206.9

207.600 i=3.1% L=71.14 1.5% 1.5% 209.800 i=3.1% L=102.52

R45

绿化

充电桩停车位(8个)

i=0.7% L=39.45

华为(二期建设)

2F

R6

大车停车位(14个)

1.5% 1.5%

大车停车位(14个)

207.300 i=3.0% L=61.9 1.5% 1.5% 209.100 i=3.0% L=102.52

广场二轮廓线

上2步 大车加水处 上2步 上2步 上2步

R5

小车停车位(30个)

1.5%

油罐位置

加油站(二期建设)

硬化场地(二期建设)

修车库

i=0.7% L=43.38

绿化

充电桩停车位(13个)

EV EV EV EV EV EV EV EV EV EV EV EV EV

R6

小车停车位(13个)

R5

小车停车位(30个) 小车停车位(26个)

207.000 i=3.0% L=29.42 1.5% 1.5% 208.050 i=1.8% L=60.00 i=2.5% L=75.00 210.300

R6

绿化

i=0.3% L=57.73

4F

管理人员
服务楼

服务楼

1F

1F

水泵房

1F

配电房

i=0.8% L=56.58

1.5% 1.5%

污水处理

X=2654903.229
Y=510947.331

绿化

205.000 i=2.8% L=64.71 206.800 i=3.0% L=37.24 1.5% 1.5% 207.900 i=0.3% L=60.00 208.050 i=2.7% L=65.00 209.800

205

210.0

南侧

设计阶段	可研	设计专业	
比　例			
总设计师			
部门负责人			
主任工程师			
主任设计师			
审　核			
设　计　师			

CISDI 中冶赛迪


梅南服务区南侧光伏组件布置图

图号 2/3

声明：本作品著作权属中冶赛迪，任何未经书面授权，任何个人或单位不得擅自复制、修改、使用或者通过信息网络传播本作品的部分或全部内容，不得侵犯中冶赛迪的合法权益。本作品内容涉及商业秘密，未经中冶赛迪书面许可，不得泄露、复制、转让给第三方。
Statement: This work is the property of CISDI. All information and proprietary know-how contained therein are confidential, and shall not be copied,duplicated, changed or otherwise,submitted or disclosed to any third party without the prior written permission of CISDI.

由 Autodesk 教育版产品制作

由 Autodesk 教育版产品制作

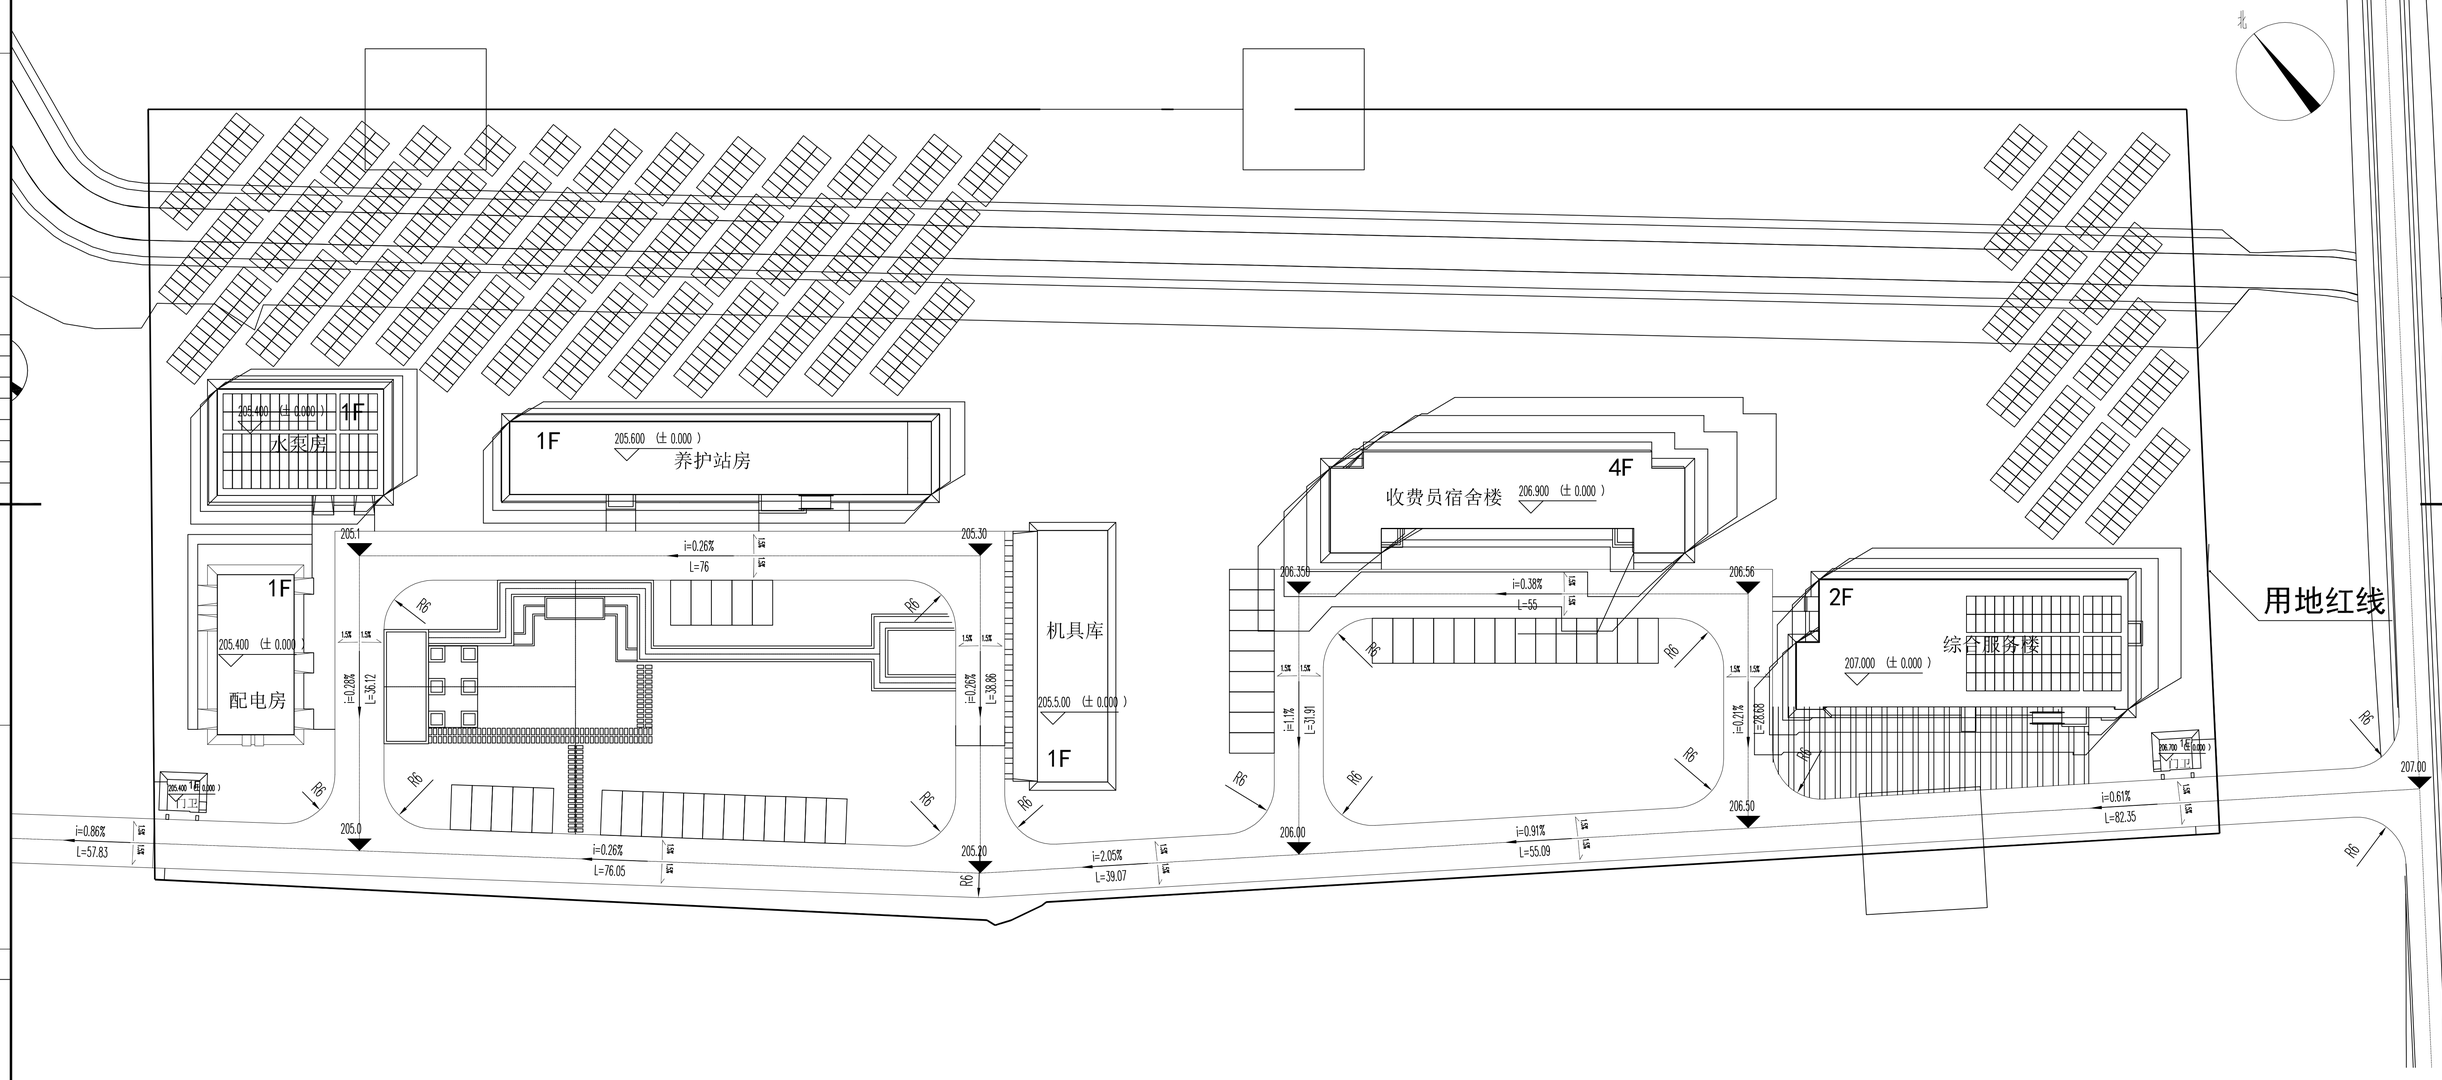

住宿区

设计阶段	可研	设计专业	
比　例			
总设计师			
部门负责人			
主任工程师			
主任设计师			
审　核			
设　计　师			


CISDI 中冶赛迪

新丰西集中住宿区光伏组件布置图

图号 3/3

声明：本作品版权属中冶赛迪，所含信息、专有技术及电子形态，未经本公司书面许可，不得修改、复制、提供或泄露给任何第三方。
All information and proprietary know-how contained therein are property of CISDI. All information and proprietary know-how contained therein are confidential, and shall not be copied,publicized, changed or altered,submitted or disclosed to any third party without the prior written permission of CISDI.

由 Autodesk 教育版产品制作

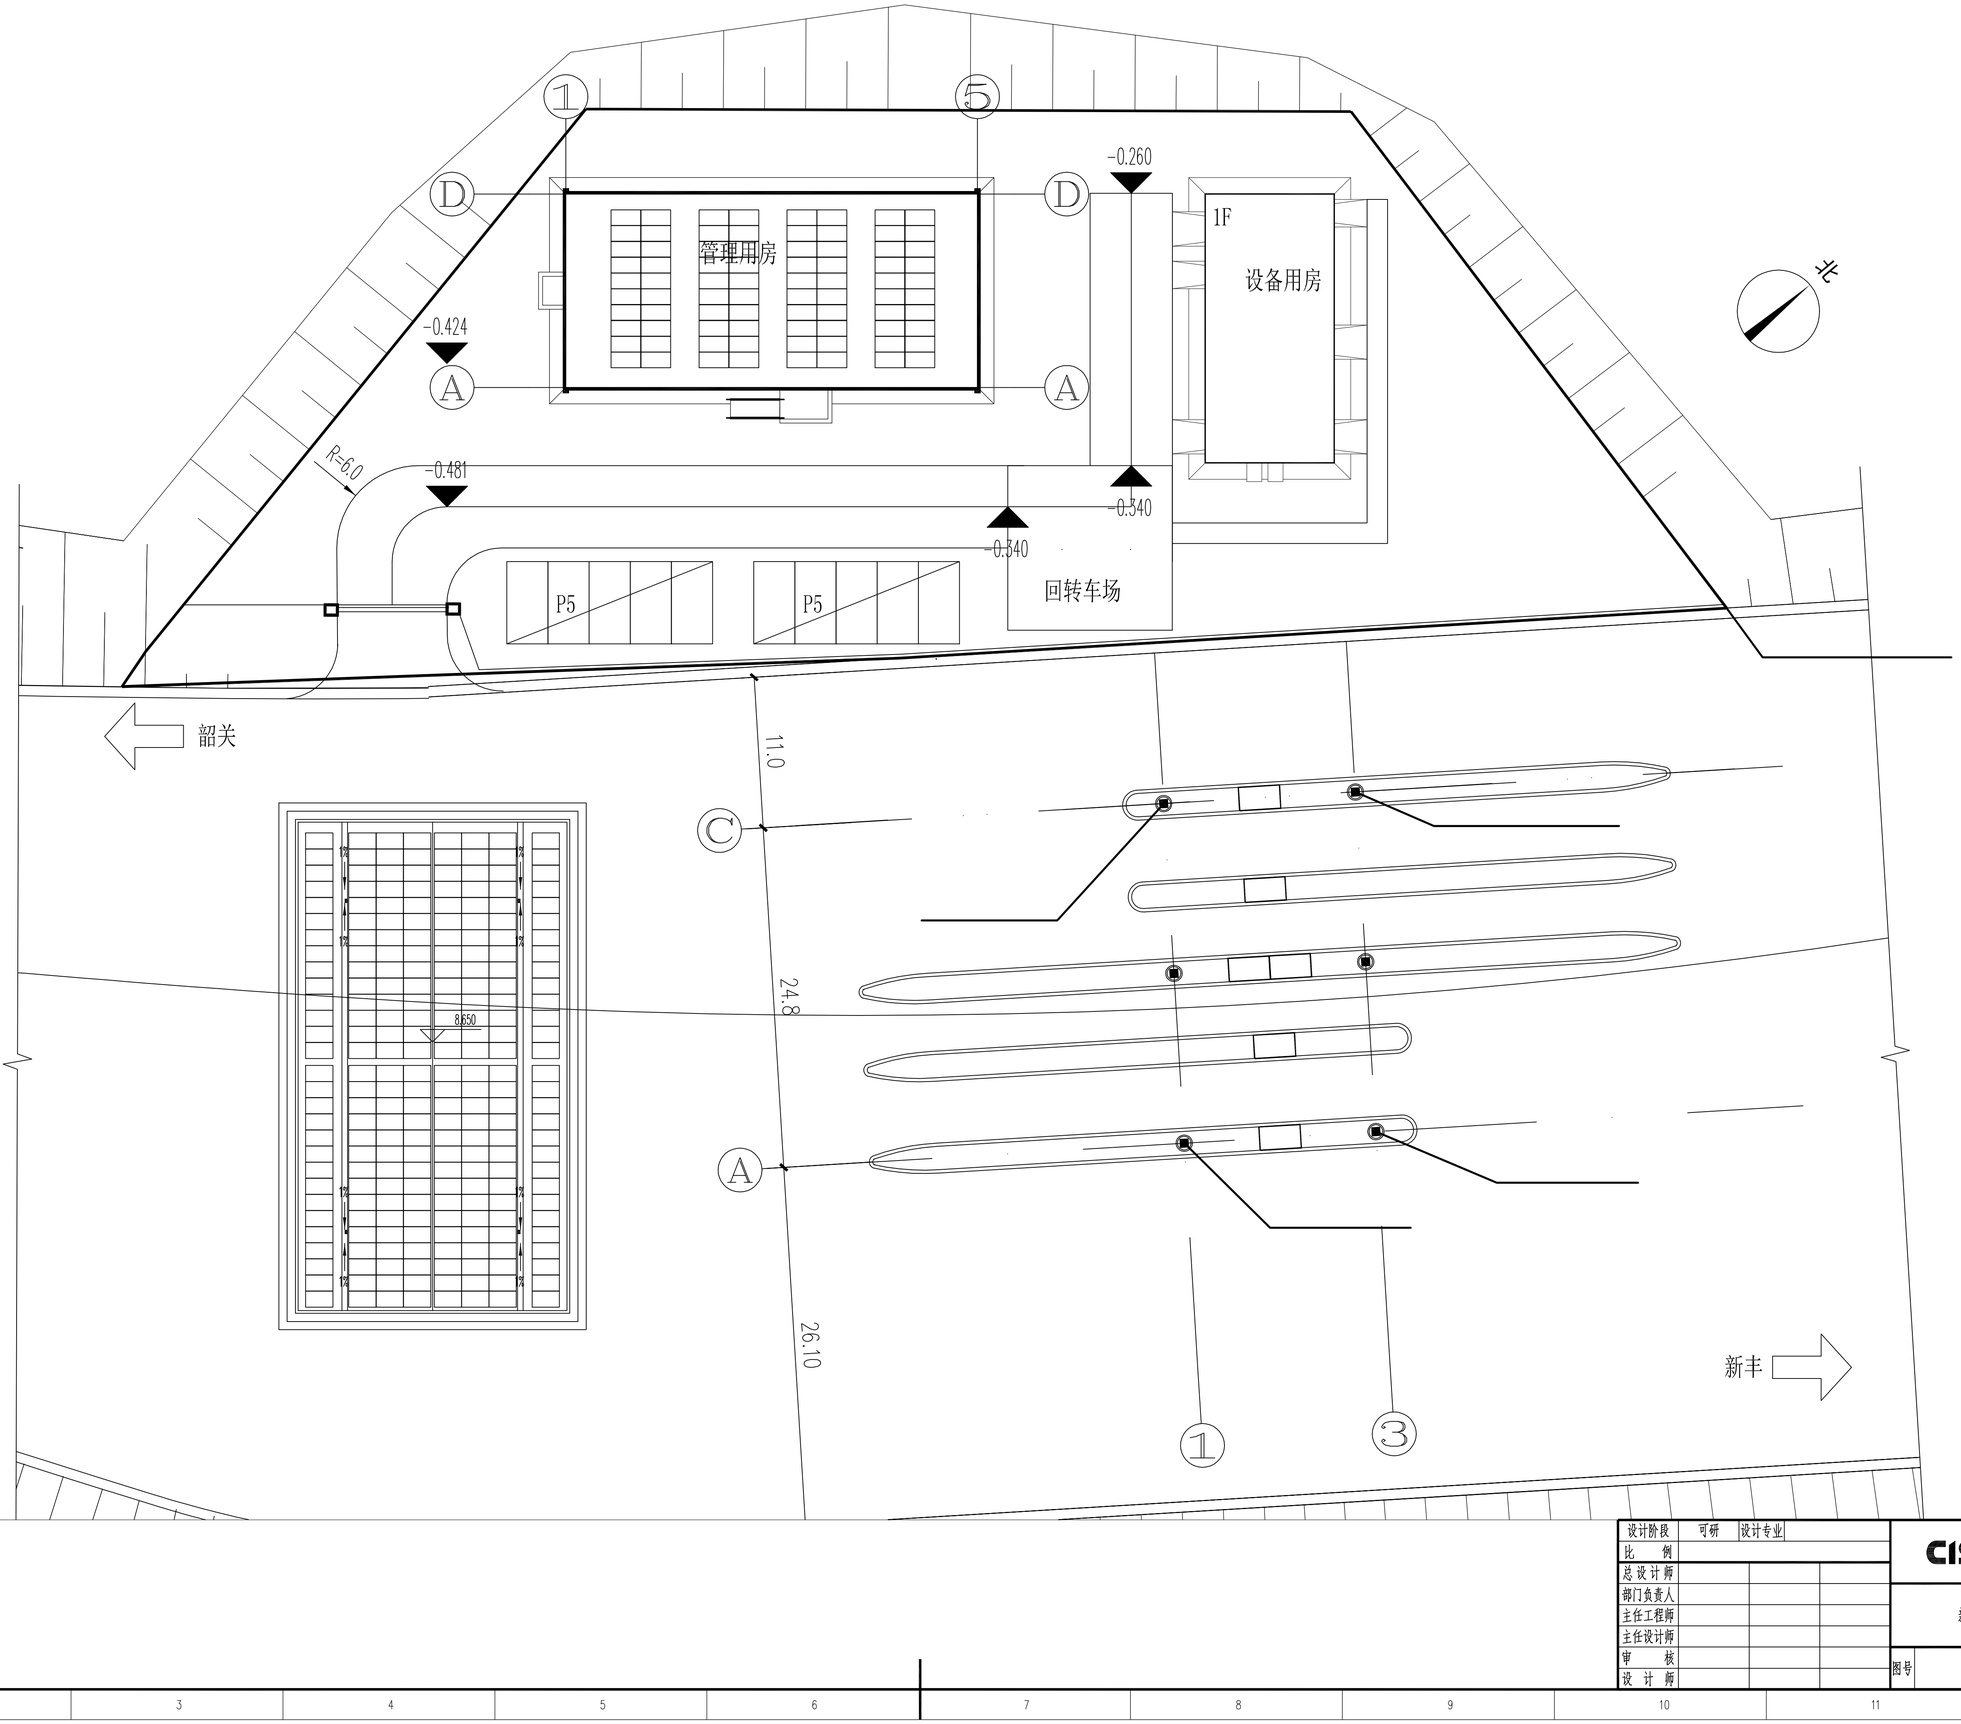

设计阶段	可研	设计专业	
比　例			
总设计师			
部门负责人			
主任工程师			
主任设计师			
审　核			
设　计　师			


CISDI 中冶赛迪

新丰西收费站光伏组件布置图

图号　1/1

会　签

声明：本作品权益属中冶赛迪，含有技术及商业秘密，为专有信息，未经中冶赛迪书面许可，不得修改、复制、或将其泄露给任何第三方。
All rights reserved. This work contains the proprietary information and proprietary know-how contained therein are confidential, and shall not be copied,distributed, changed or altered,submitted or disclosed to any third party without the prior written permission of CISDI.

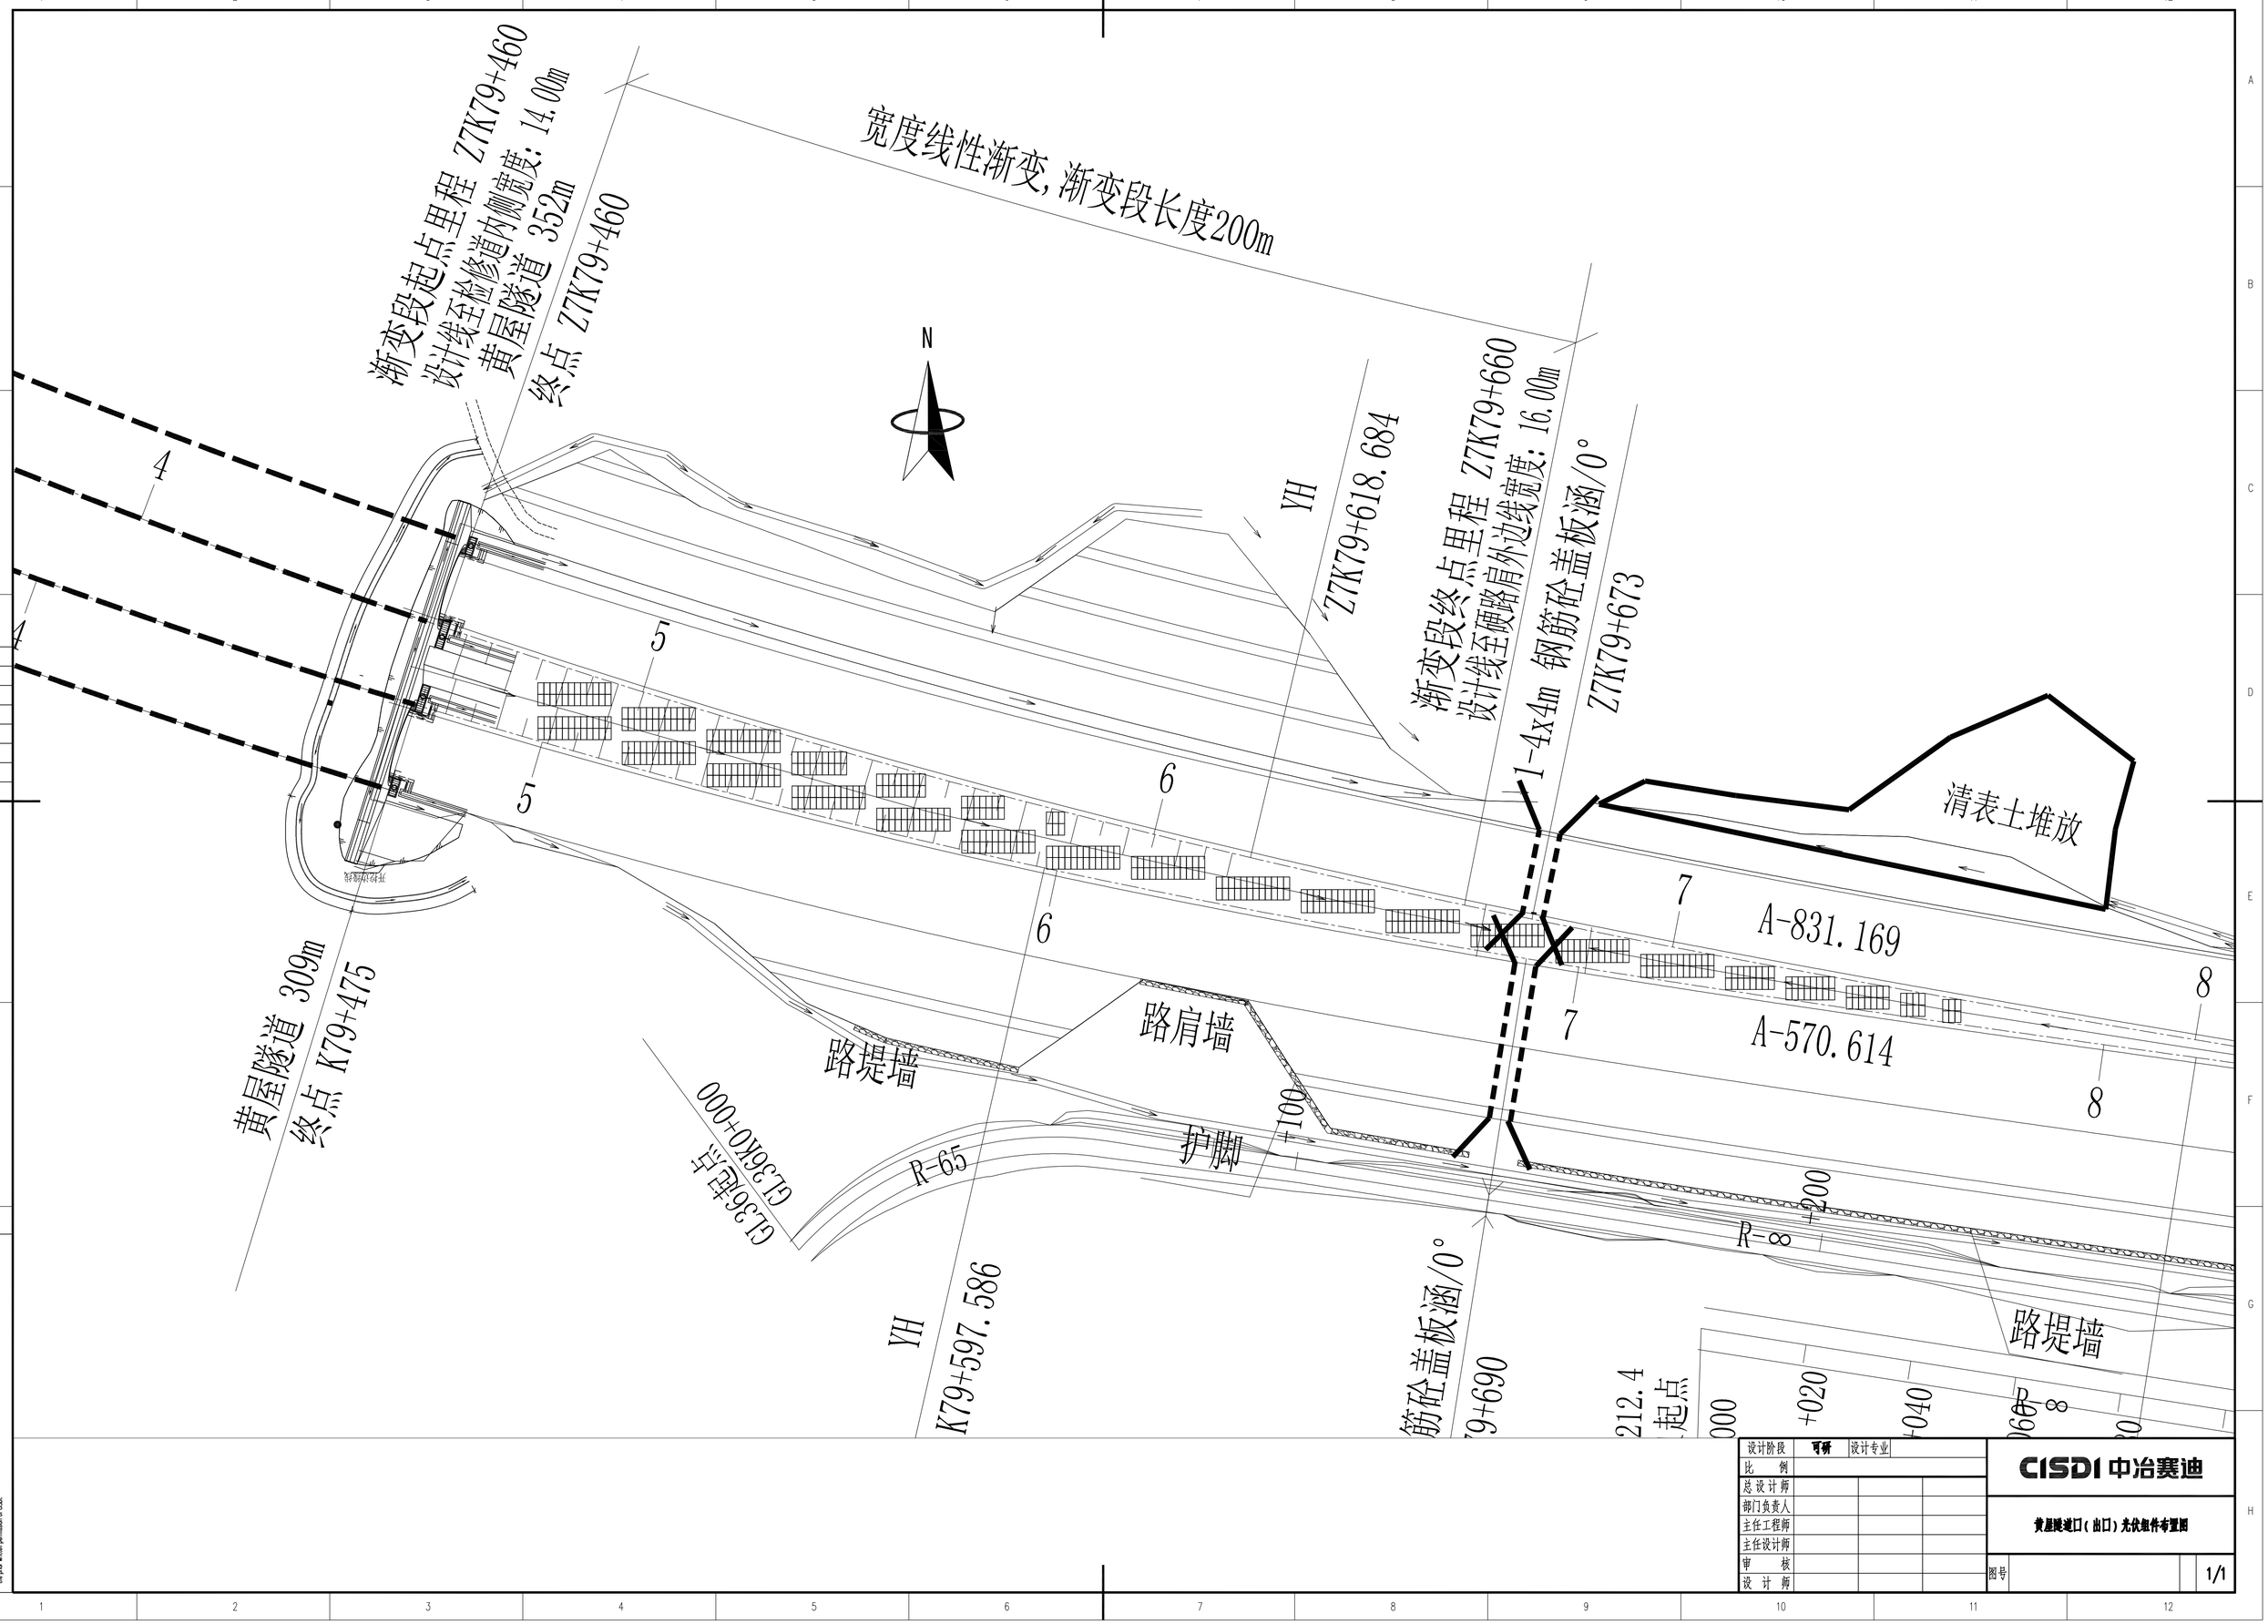


设计阶段	可研	设计专业	
比　例			
总设计师			
部门负责人			
主任工程师			
主任设计师			
审　核			
设　计　师			

CISDI 中冶赛迪

黄屋隧道口（出口）光伏组件布置图

图号　1/1

声明：本件各权益属中冶赛迪独家所有，所含信息、专有技术点子保密，未经本公司书面许可，不得修改、复制、泄露或通过任何第三方。
Statement: All rights reserved by CISDI. All information and proprietary know-how contained therein are confidential, and shall not be copied,duplicated, changed or altered,submitted or disclosed to any third party without the prior written permission of CISDI.

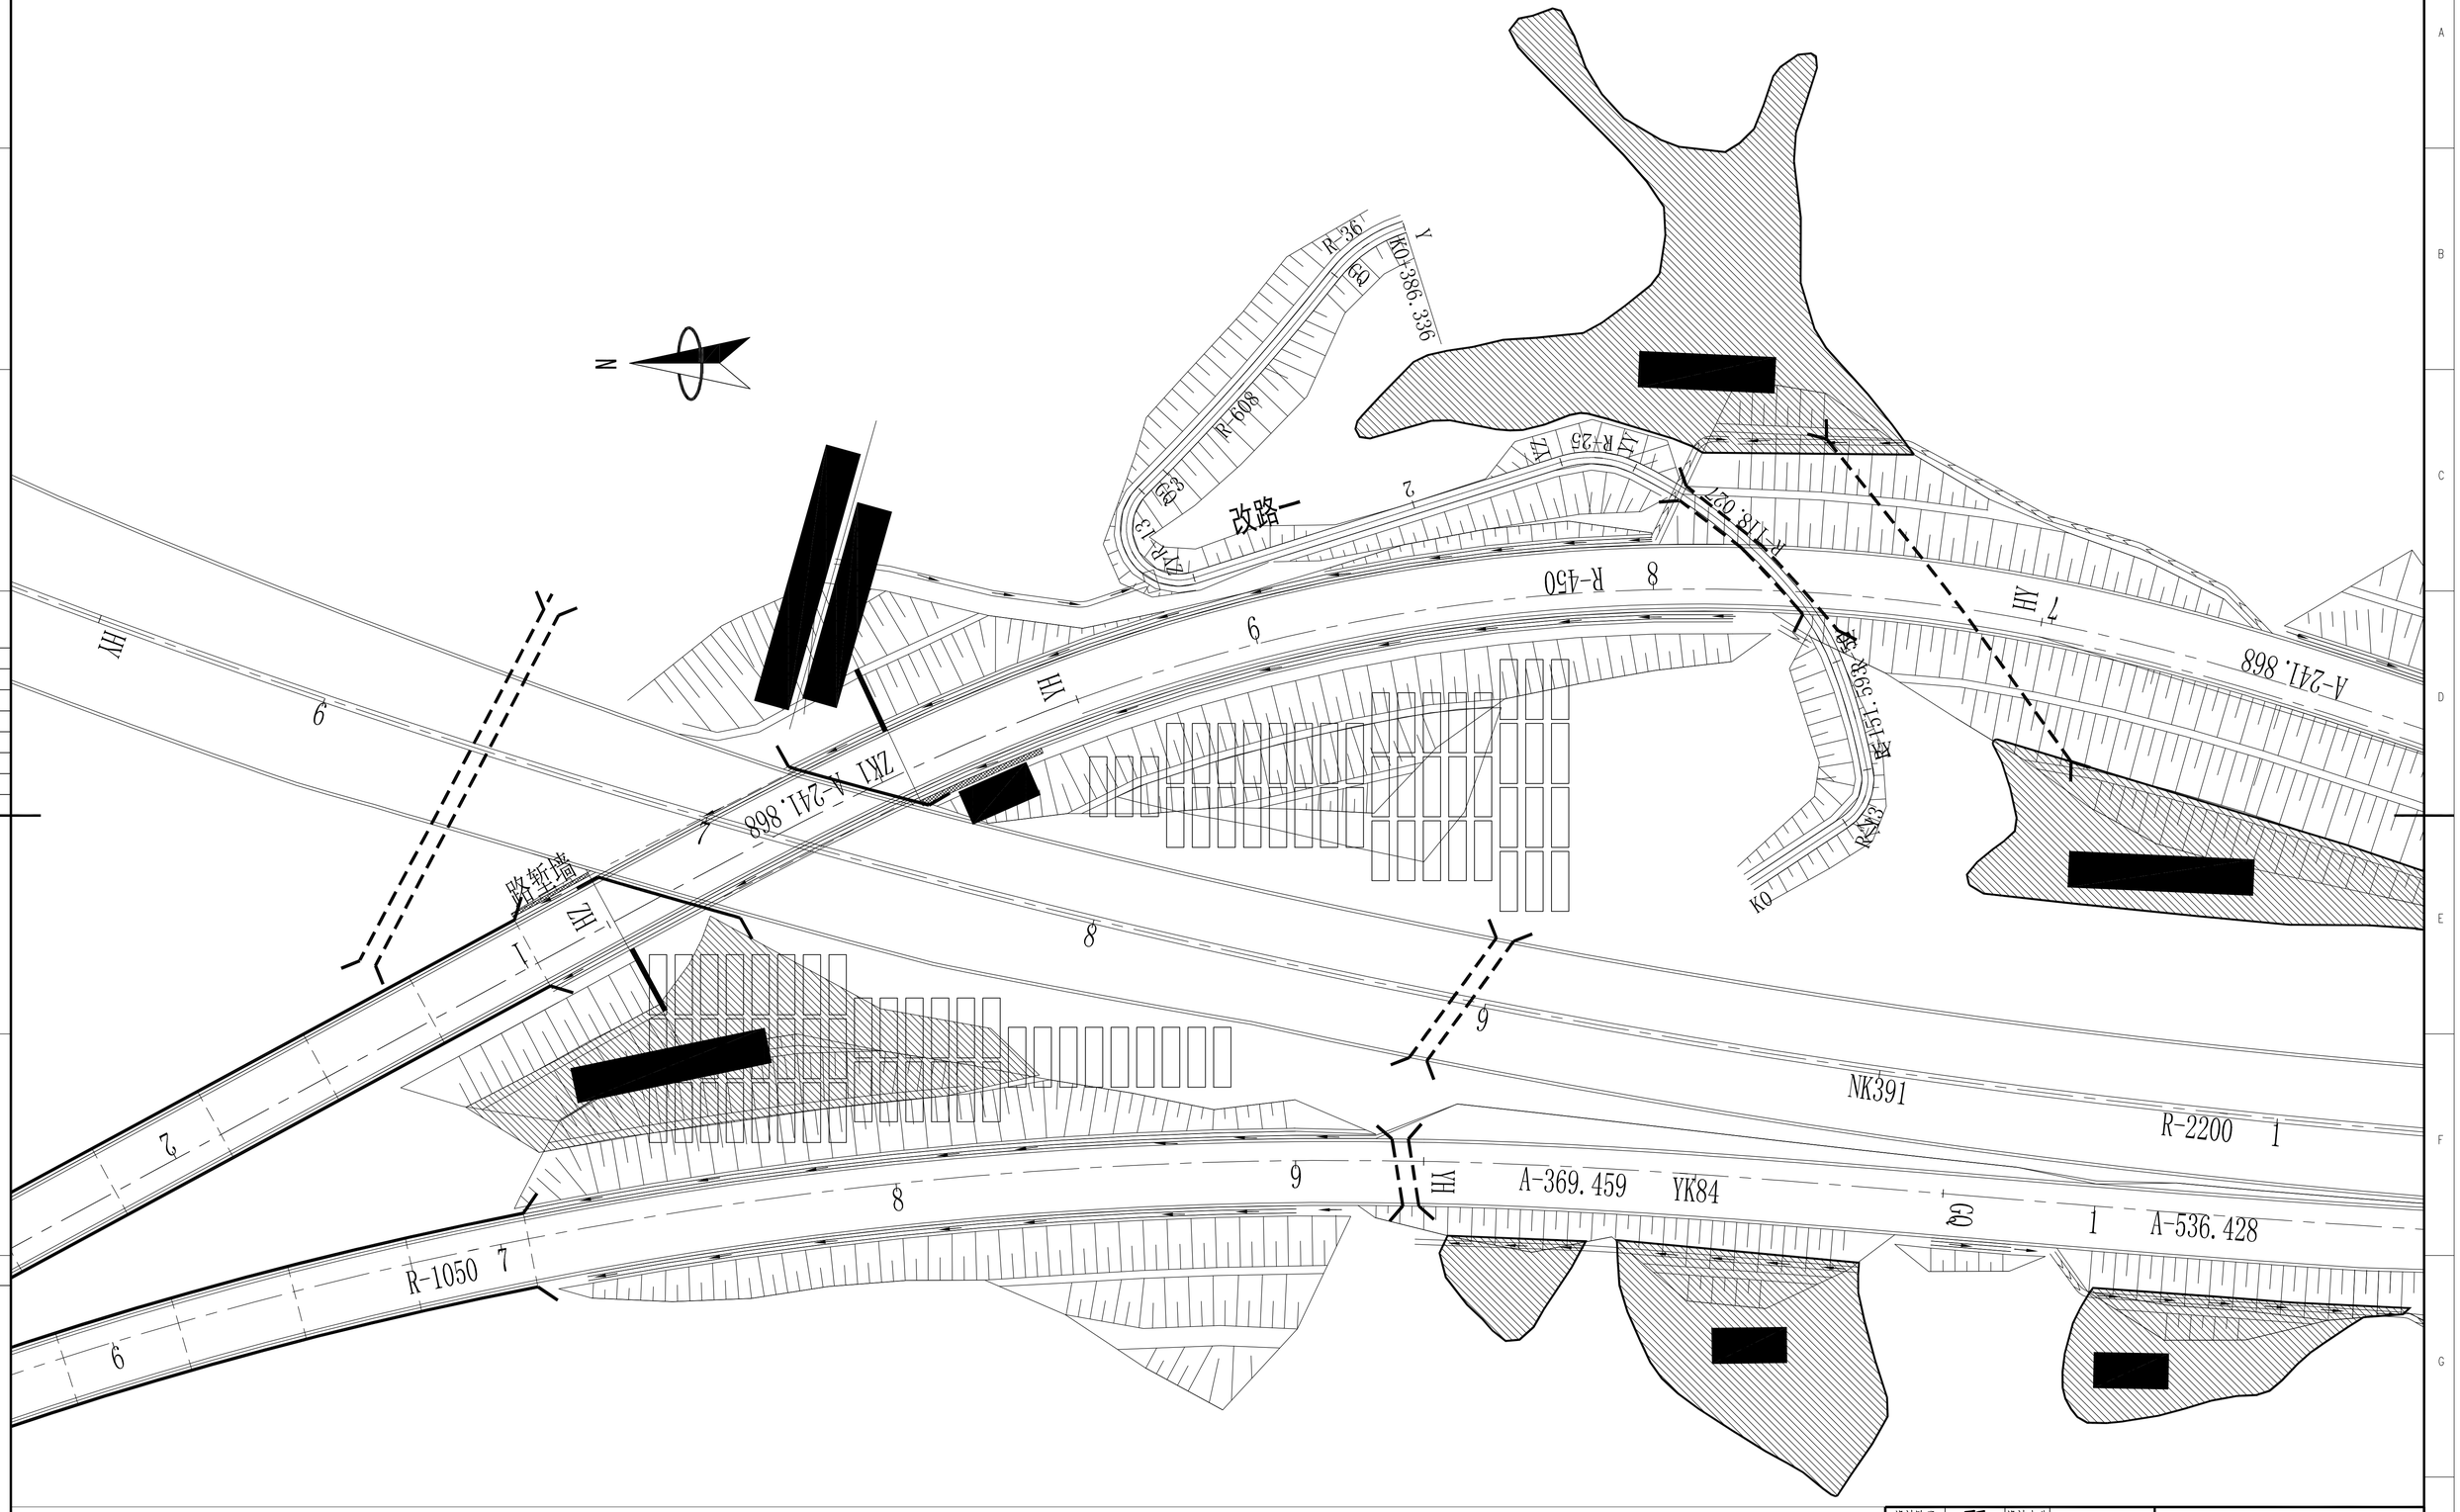


设计阶段	可研	设计专业	
比　例			
总设计师			
部门负责人			
主任工程师			
主任设计师			
审　核			
设　计　师			

CISDI 中冶赛迪

连接枢纽光伏组件布置图

图号　　1/1

声明：本图为我司版权所有，所含信息，专利技术及干涉量，未经书面许可，不得修改、复制、转载或用于其他任何商业目的。
CISDI. All information and proprietary know-how contained hereto are confidential, and shall not be copied,duplicated, changed or altered,submitted or disclosed to any third party without the prior written permission of CISDI.

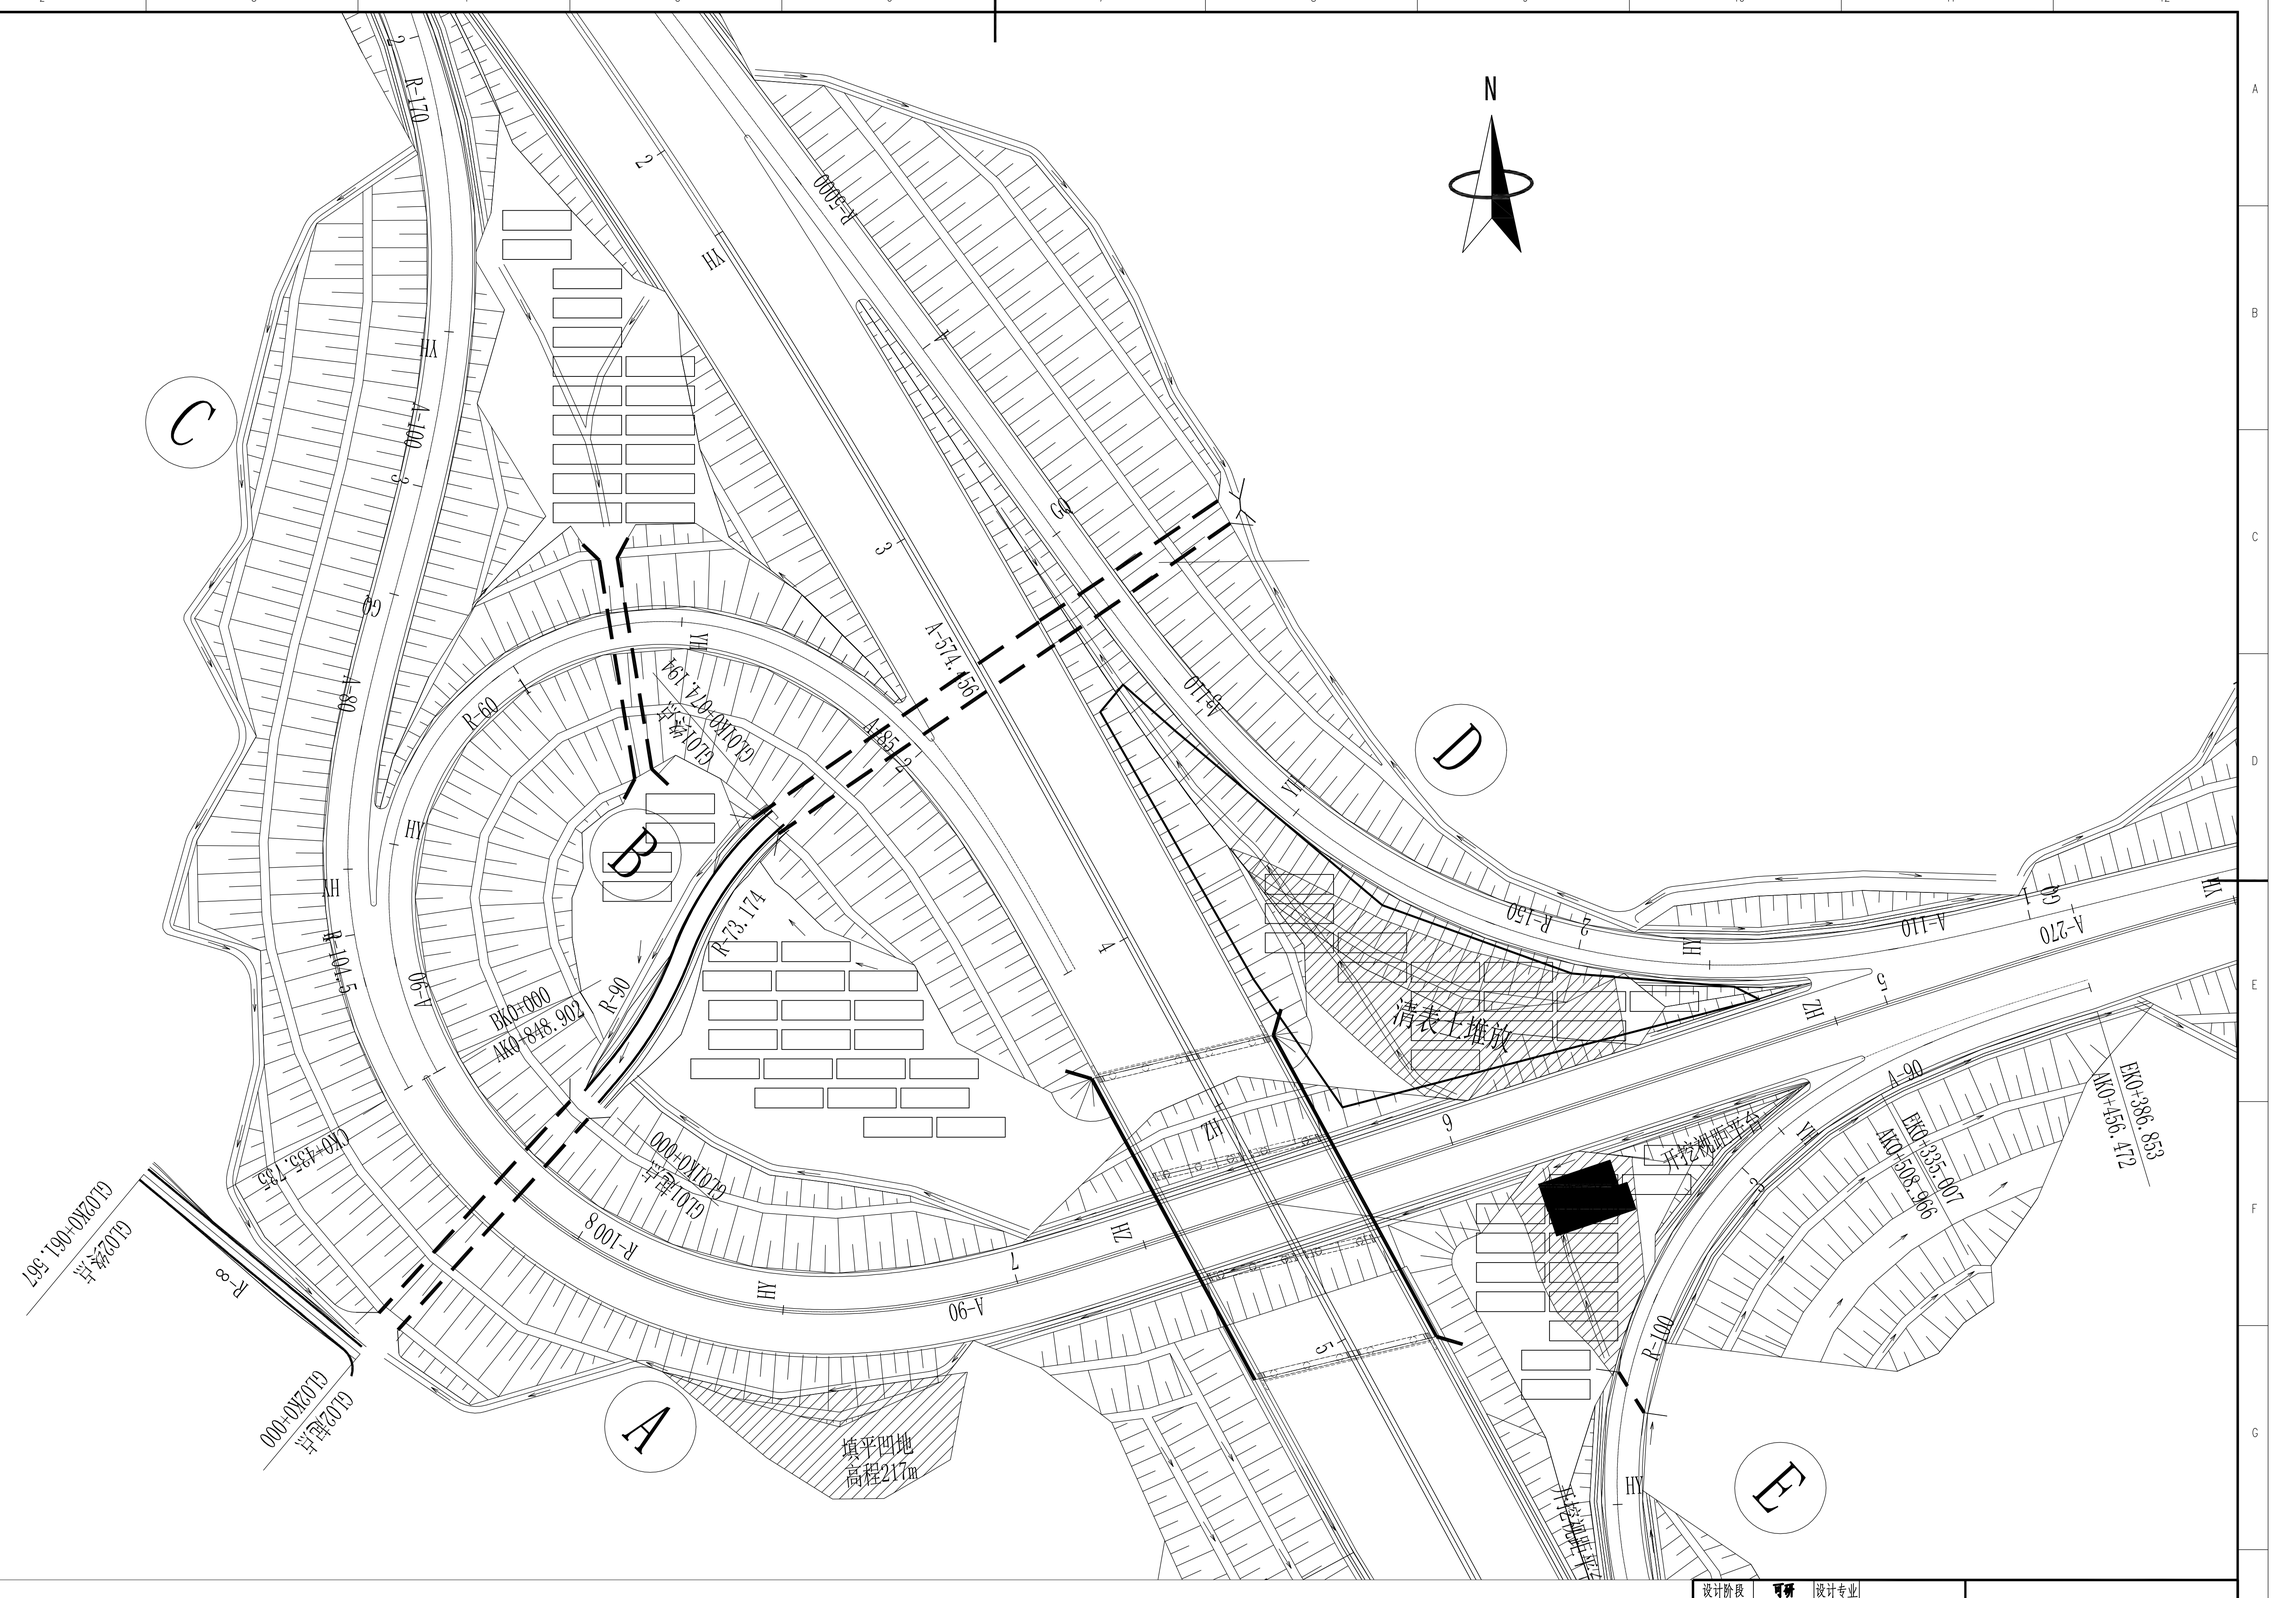


声明：本作品版权属中冶赛迪，所含信息、专有技术及于其衍生，未经本公司书面许可，不得转载、复制、或将其泄露给任何第三方。
All information and proprietary know-how contained herein are the property of CISDI. All information contained herein are confidential, and shall not be copied,published, changed or altered,submitted or disclosed to any third-party without the prior written permission of CISDI.

设计阶段	可研	设计专业	
比　例			
总设计师			
部门负责人			
主任工程师			
主任设计师			
审　核			
设　计　师			

CISDI 中冶赛迪

瑶乡互通光伏组件布置图

图号　1/1

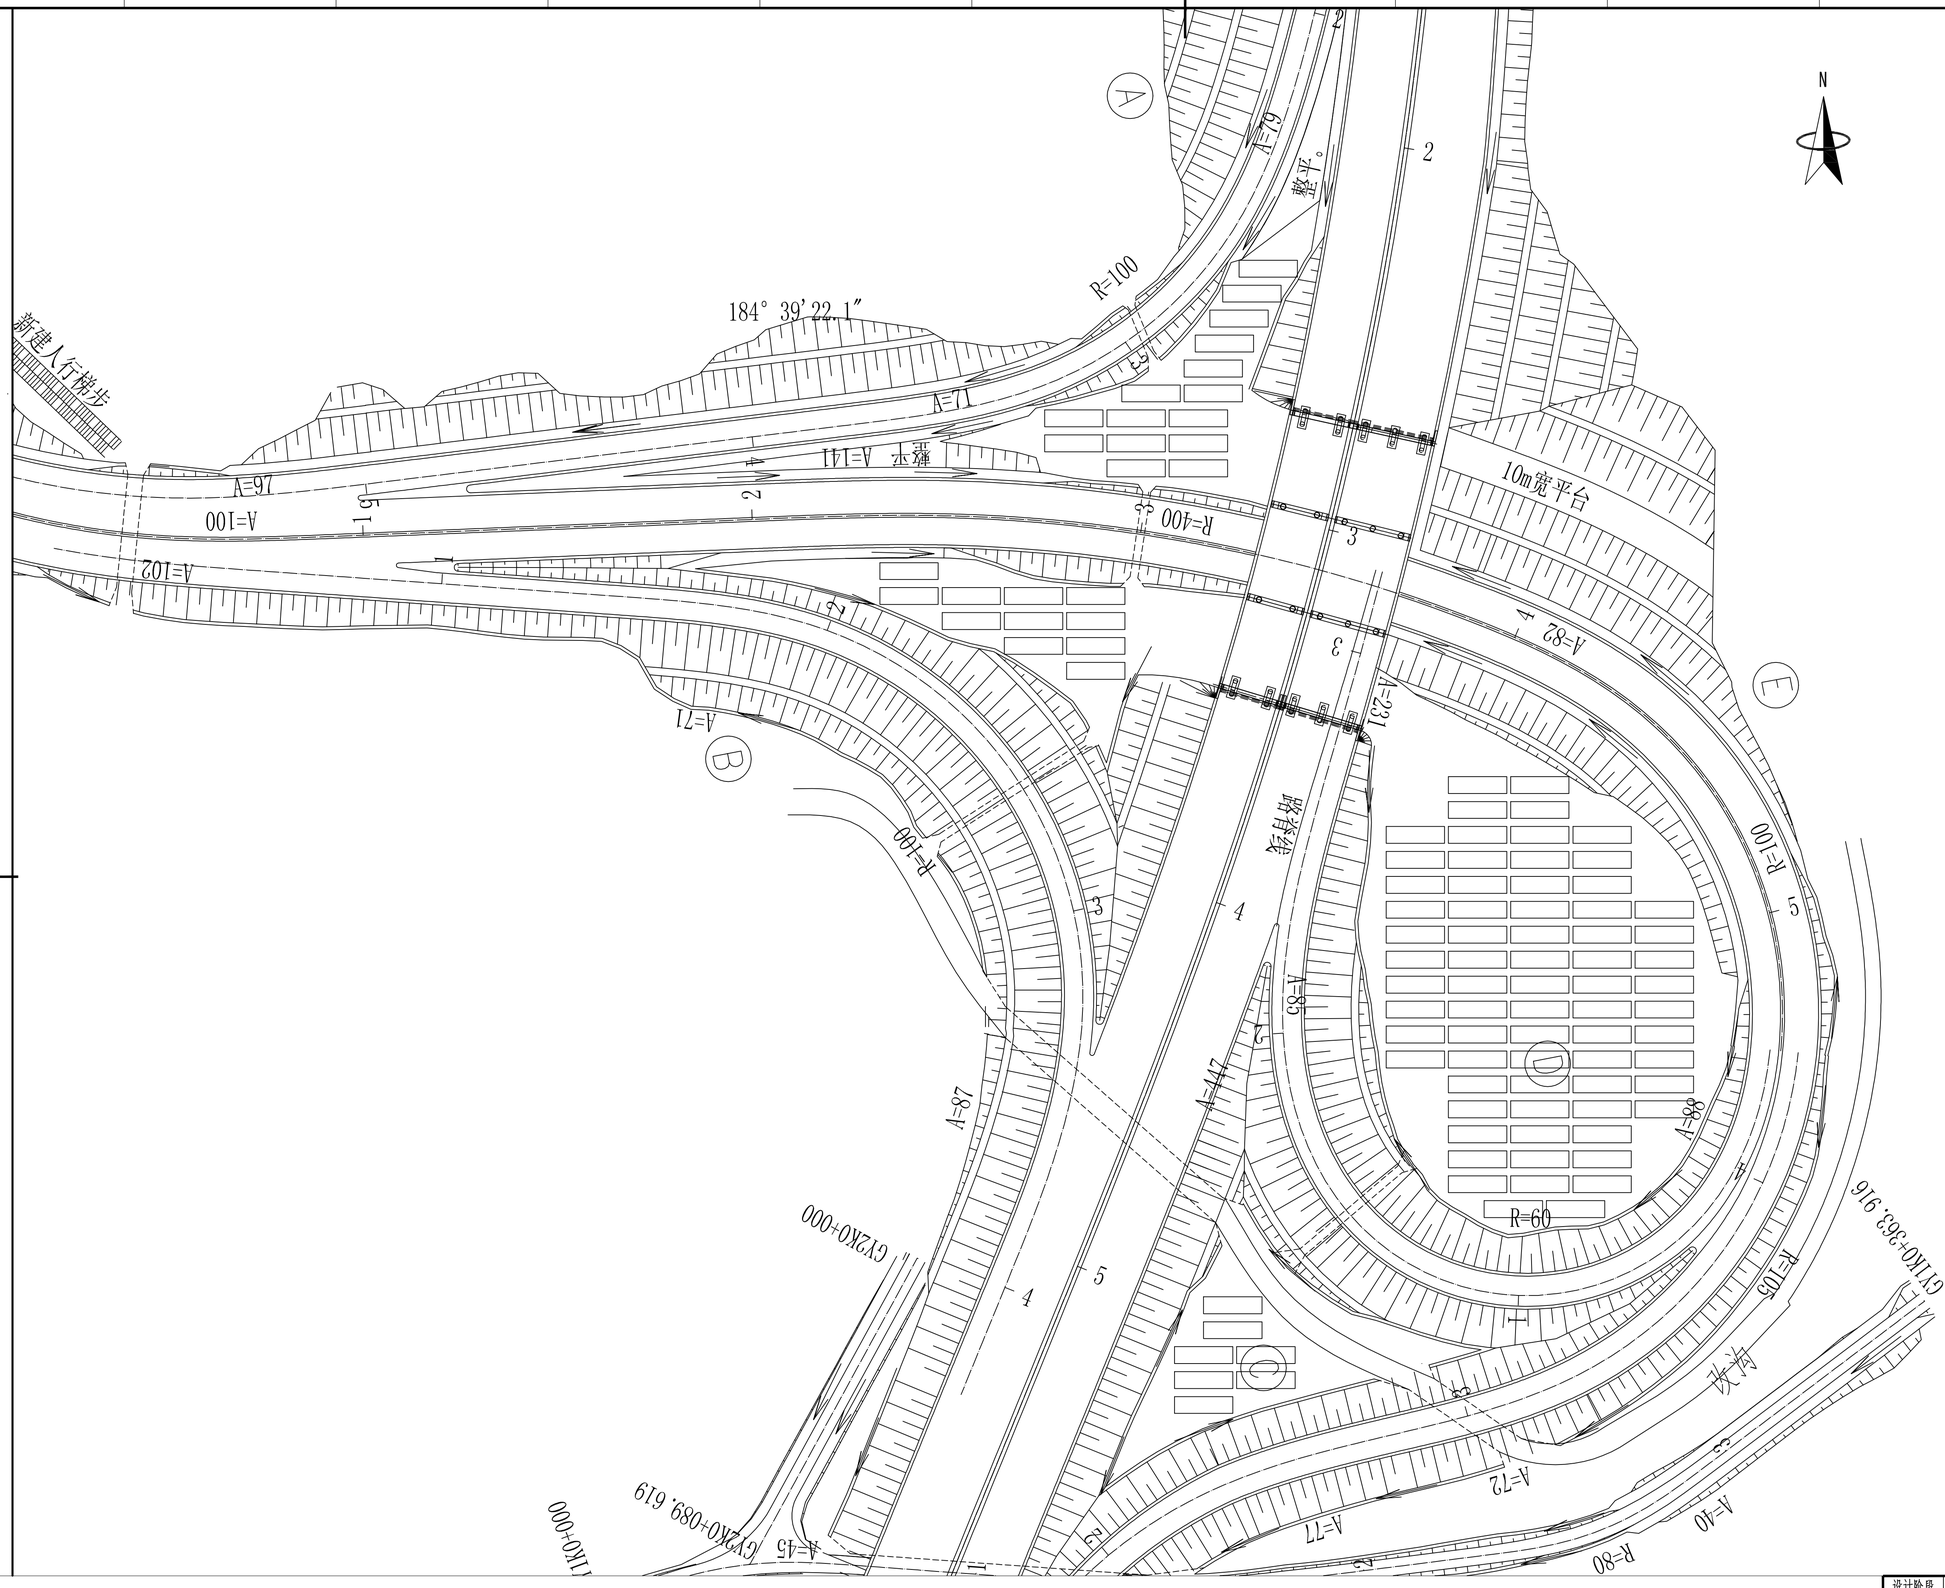


设计阶段	可研	设计专业	
比　例			
总设计师			
部门负责人			
主任工程师			
主任设计师			
审　核			
设　计　师			

CISDI 中冶赛迪

会钱末互通光伏组件布置图

图号　1/1

声明：本作品版权属中冶赛迪，所含信息、专有技术及电子保密，未经本公司书面许可，不得修改、复制、提供或泄露给任何第三方。
Statement: This work belongs to CISDI. All information and proprietary know-how contained therein are confidential, and shall not be copied,solicited, changed or altered,submitted or disclosed to any third party without the prior written permission of CISDI.

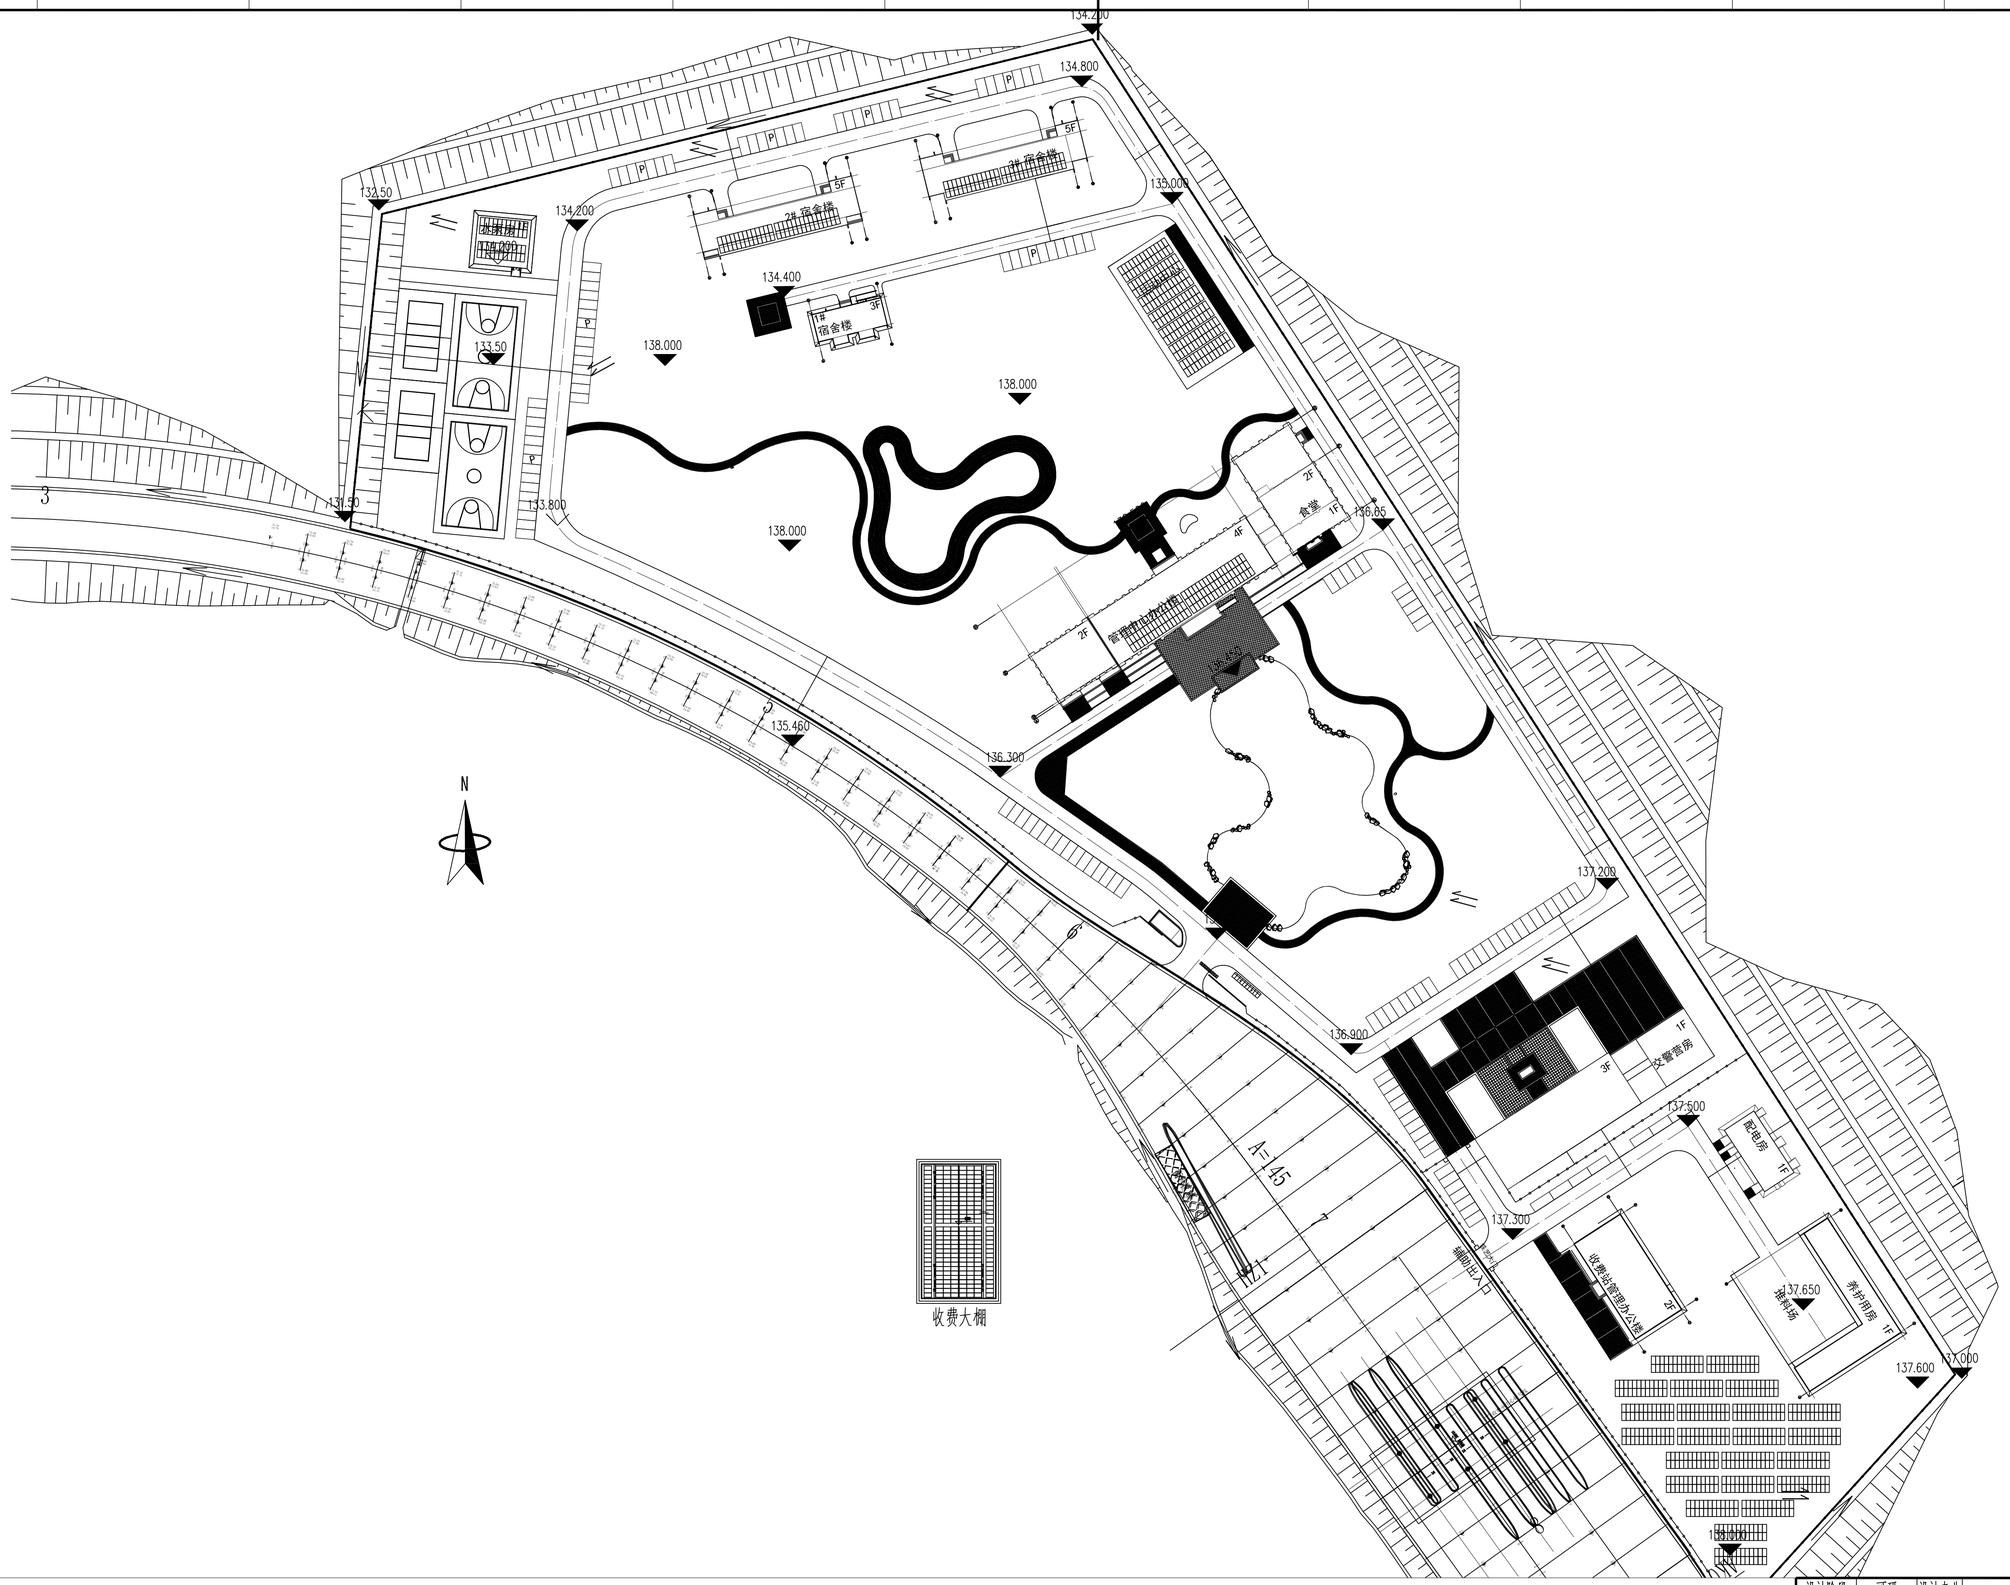

设计阶段	可研	设计专业	
比　例			
总设计师			
部门负责人			
主任工程师			
主任设计师			
审　核			
设　计　师			

CISDI 中冶赛迪

瓮城东管理中心光伏组件布置图

图号　1/1

声明：本作品知识产权属中冶赛迪，所含信息、专有技术及电子版本，未经本公司书面许可，不得修改、复制、提供或泄露给任何第三方。
Statement: This work is the property of CISDI. All information and proprietary know-how contained therein are confidential, and shall not be copied,duplicated, changed or altered,submitted or disclosed to any third party without the prior written permission of CISDI.