


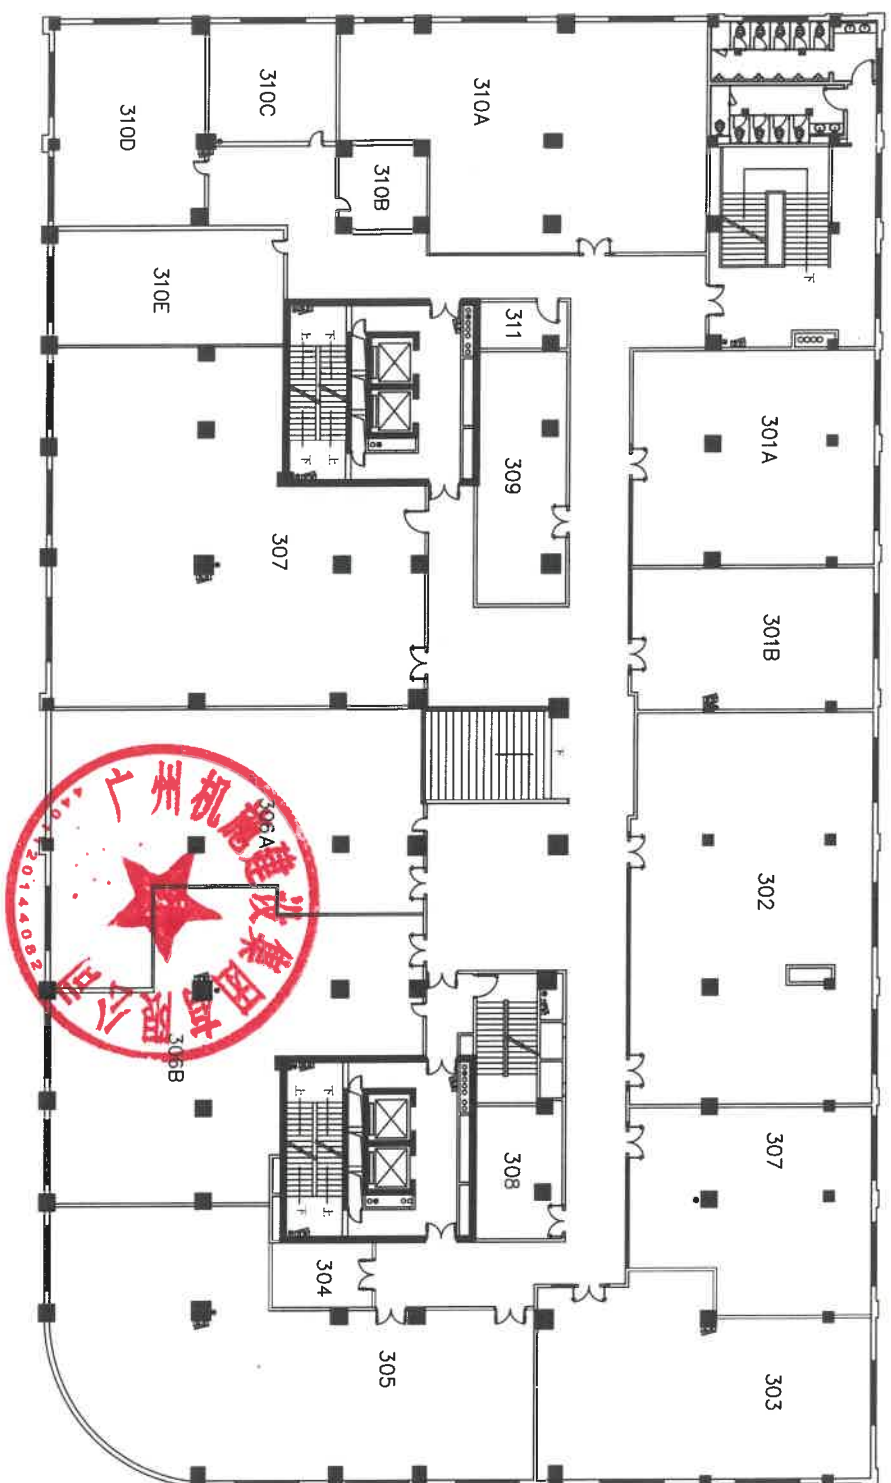

荔京阁三楼平面图

★ 您所在位置
→ 逃生路线