

房屋面积测量成果报告书

建设 项 目 中山八路 73 号部分物业面积测绘项目

地 址 广州市荔湾区中山八路 73 号

申 请 人 广州海钢实业发展有限公司


测绘单位：广州振旭信息科技有

限公司
2025 年 2 月 27 日



房地产平面附图


编号: 二(一) 自编1号楼首层东侧

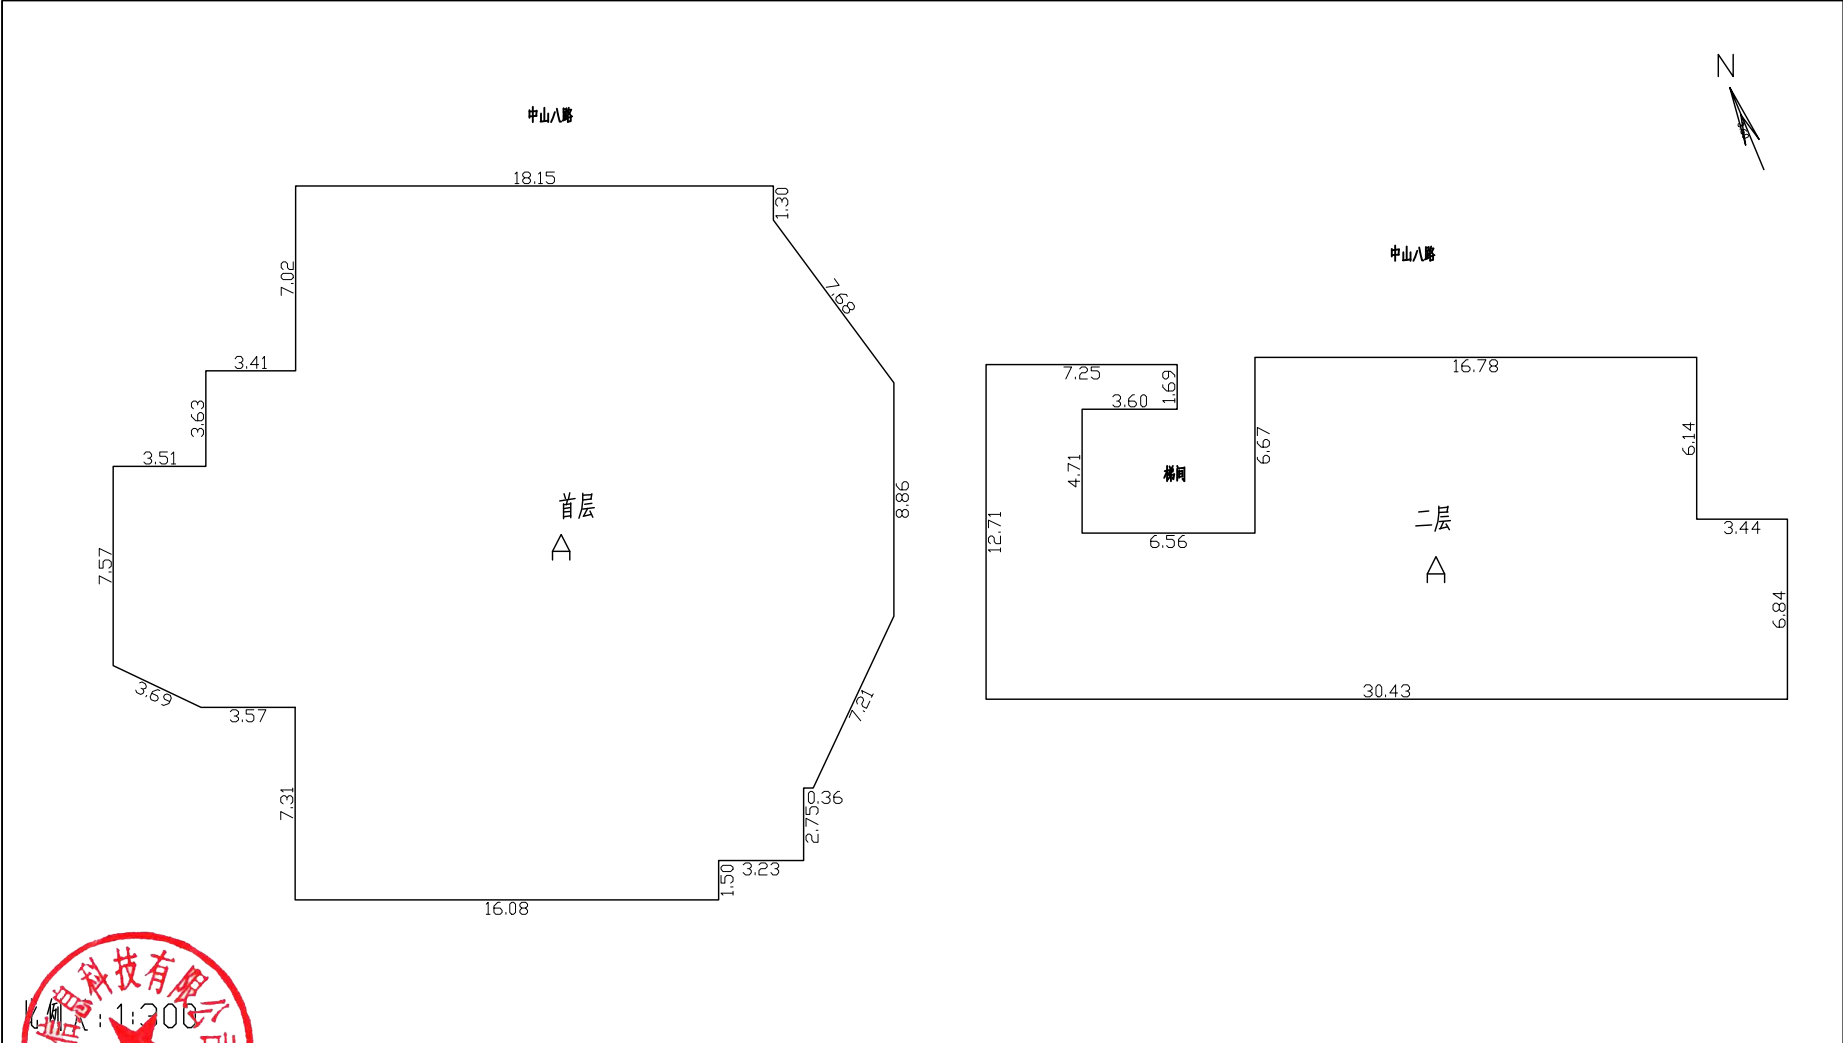

比例尺: 1:200				广州市荔湾区中山八路73号自编1号楼首层东侧						
建筑种类 层数面积 (m ²)	宗地面积	--	首层	639.9516						
	建基面积	--	二层	335.2031						
	总建筑面积	975.1547								

房地产平面附图

编号: 自编1号楼和自编2号楼3层

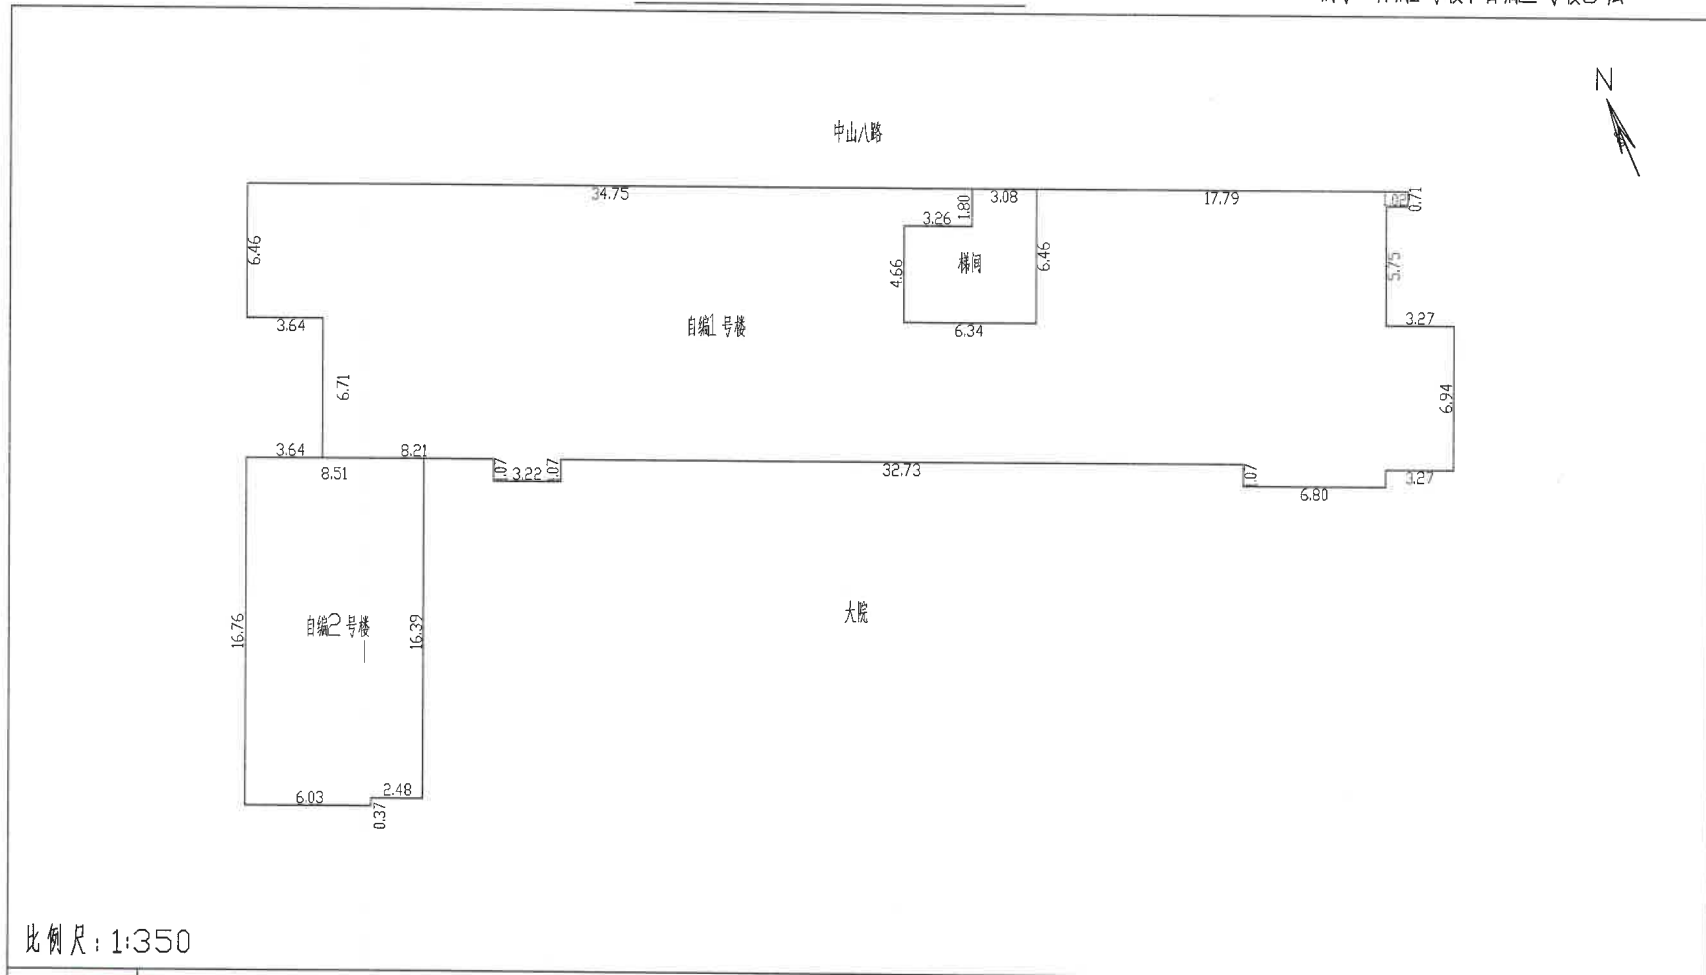

座落	广州市荔湾区中山八路73号									
建筑种类	宗地面积	--	自编1	693.7086						
层数面积	建基面积	--	自编2	141.7100						
(m ²)	总建筑面积	870.5070	梯间	35.0884						

测绘单位: 广州振旭信息科技有限公司

2025年5月12日 -1-