



房

其

穗字第 0150005652 号
粤房地权证


房地产权属人		广州市道路扩建工程办公室			
身份证明号					
房屋性质		规划用途		商业	
房屋所有权取得方式		购买		共有情况 单独所有	
房屋编号		登记时间		2010年07月12日	
房屋情况	房屋坐落	海珠区江南大道南路宝通街6-4号104房			
	房屋结构	钢筋混凝土结构	层数	10	
	建筑面积(m²)	9.54	套内建筑面积(m²)	8.22	
土地情况	地号	D0316图9幅2地号	土地性质	国有	
	共用面积(m²)	3759.89	自用面积(m²)		
	土地使用权取得方式	出让	土地使用年限	(详见附页)日取得 使用年限 年	

附记

☆纳税情况：已税。
☆已征收国有土地使用权出让金使用年限40年，从1998年8月9日起。
☆此共用土地面积是整幢楼房的产权人共同使用。


该房屋已与珠玑路24号办理了产权调换

手续。

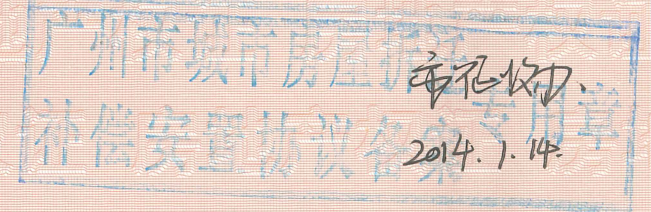

登记字号：10登记01101827


填发单位：(盖章)

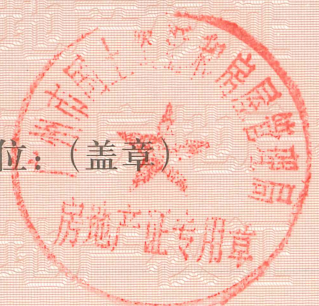

房地产分户图

11010321803

座落	江南大道南路宝通街#2~#158(双号)(#6-4 104)			图幅地号	D0316-9-2
共用地面积	3759.8854m ²	建筑主结构	A	套内建筑面积	8.215m ²
建基面积	3759.8854m ²	建筑层数	10	共有分摊面积	1.3211m ²
栋总建筑面积	30254.8520m ²	所在层次	1	单元总建筑面积	9.5361m ²

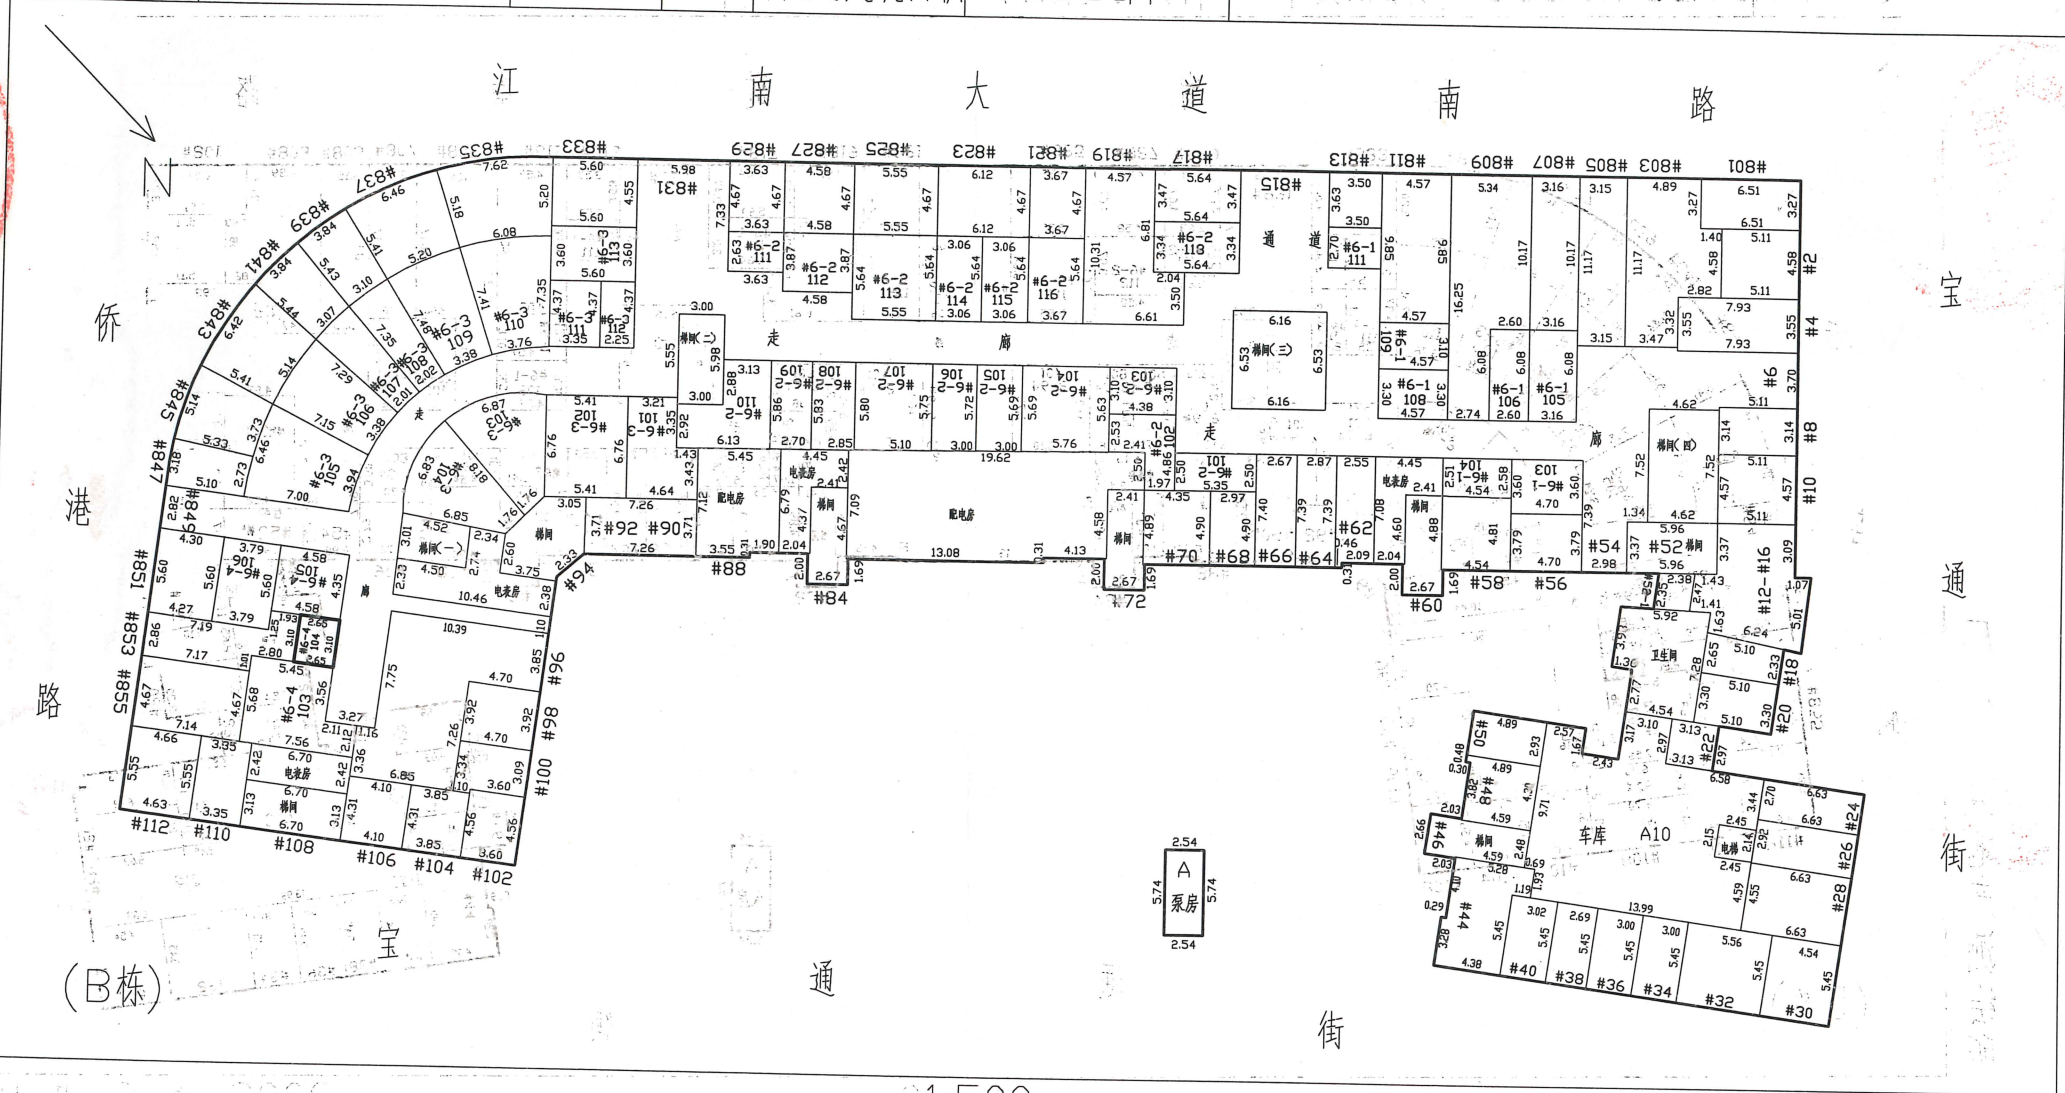

广州市房地产测绘所

1:500

2003年6月18日

注 意 事 项

- 一、本证是权利人享有房屋所有权及其所占用土地使用权的证明。
- 二、房地产权利人、利害关系人可到房地产登记机构依法查询房地产登记簿。
- 三、本证记载的事项与房地产登记簿不一致的，除有证据证明房地产登记簿确有错误外，以房地产登记簿为准。
- 四、除房地产登记机构外，其他单位或个人不得在本证上注记事项或加盖印章。
- 五、本证应妥善保管，如有遗失、损毁的，可申请补发。

编号： 00567004

北京印钞厂中融公司印制