


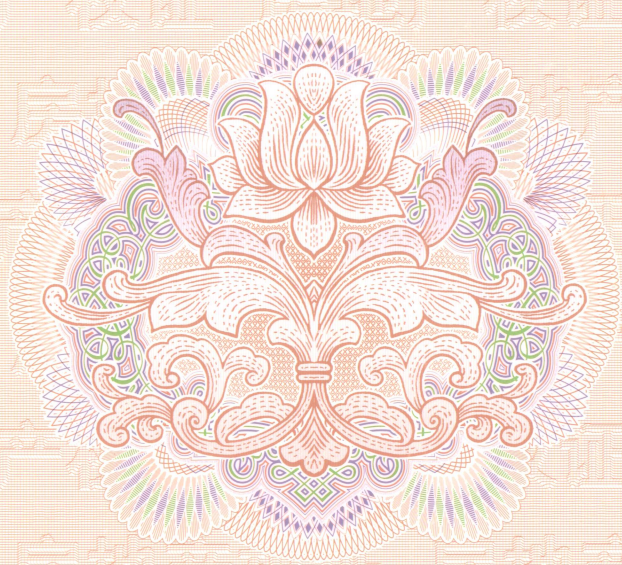

广东省建设厅监制 (2008 版)

建房注册号: 44001

根据《中华人民共和国物权法》，房
地产权证书是权利人享有房屋所有权及其
所占用土地使用权的证明。

登记机构:



FANGDICHANQUANZHENG

穗字第0150005659号

粤房地权证


房地产权属人		广州市道路扩建工程办公室			
身份证明号					
房屋性质		规划用途		商业	
房屋所有权取得方式		购买		共有情况 单独所有	
房屋编号		登记时间		2010年07月12日	
房屋情况	房屋坐落	海珠区江南大道南路宝通街6-1号105房			
	房屋结构	钢筋混凝土结构	层数	10	
	建筑面积(m²)	22.3	套内建筑面积(m²)	19.21	
土地情况	地号	D0316图9幅2地号	土地性质	国有	
	共用面积(m²)	3759.89	自用面积(m²)		
	土地使用权取得方式	出让	土地使用年限	(详见附记)日取得年	

附记

☆纳税情况：已税。
☆已征收国有土地使用权出让金使用年限40年，从1998年8月9日起。
☆此共用土地面积是整幢楼房的产权人共同使用。

登记字号：10登记01101830


填发单位：(盖章)

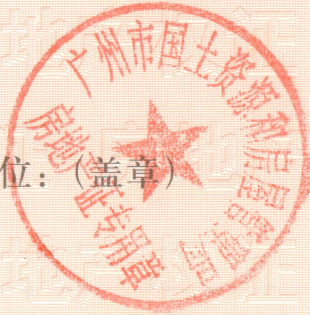

房地产分户图

11010321803

座 落	江南大道南路宝通街#2~#158(双号)(#6-1 105)			图幅地号	D0316-9-2
共用地面积	3759.8854m ²	建筑主结构	A	套内建筑面积	19.2128m ²
建基面积	3759.8854m ²	建筑层数	10	共有分摊面积	3.0897m ²
栋总建筑面积	30254.8520m ²	所在层次	1	单元总建筑面积	22.3025m ²

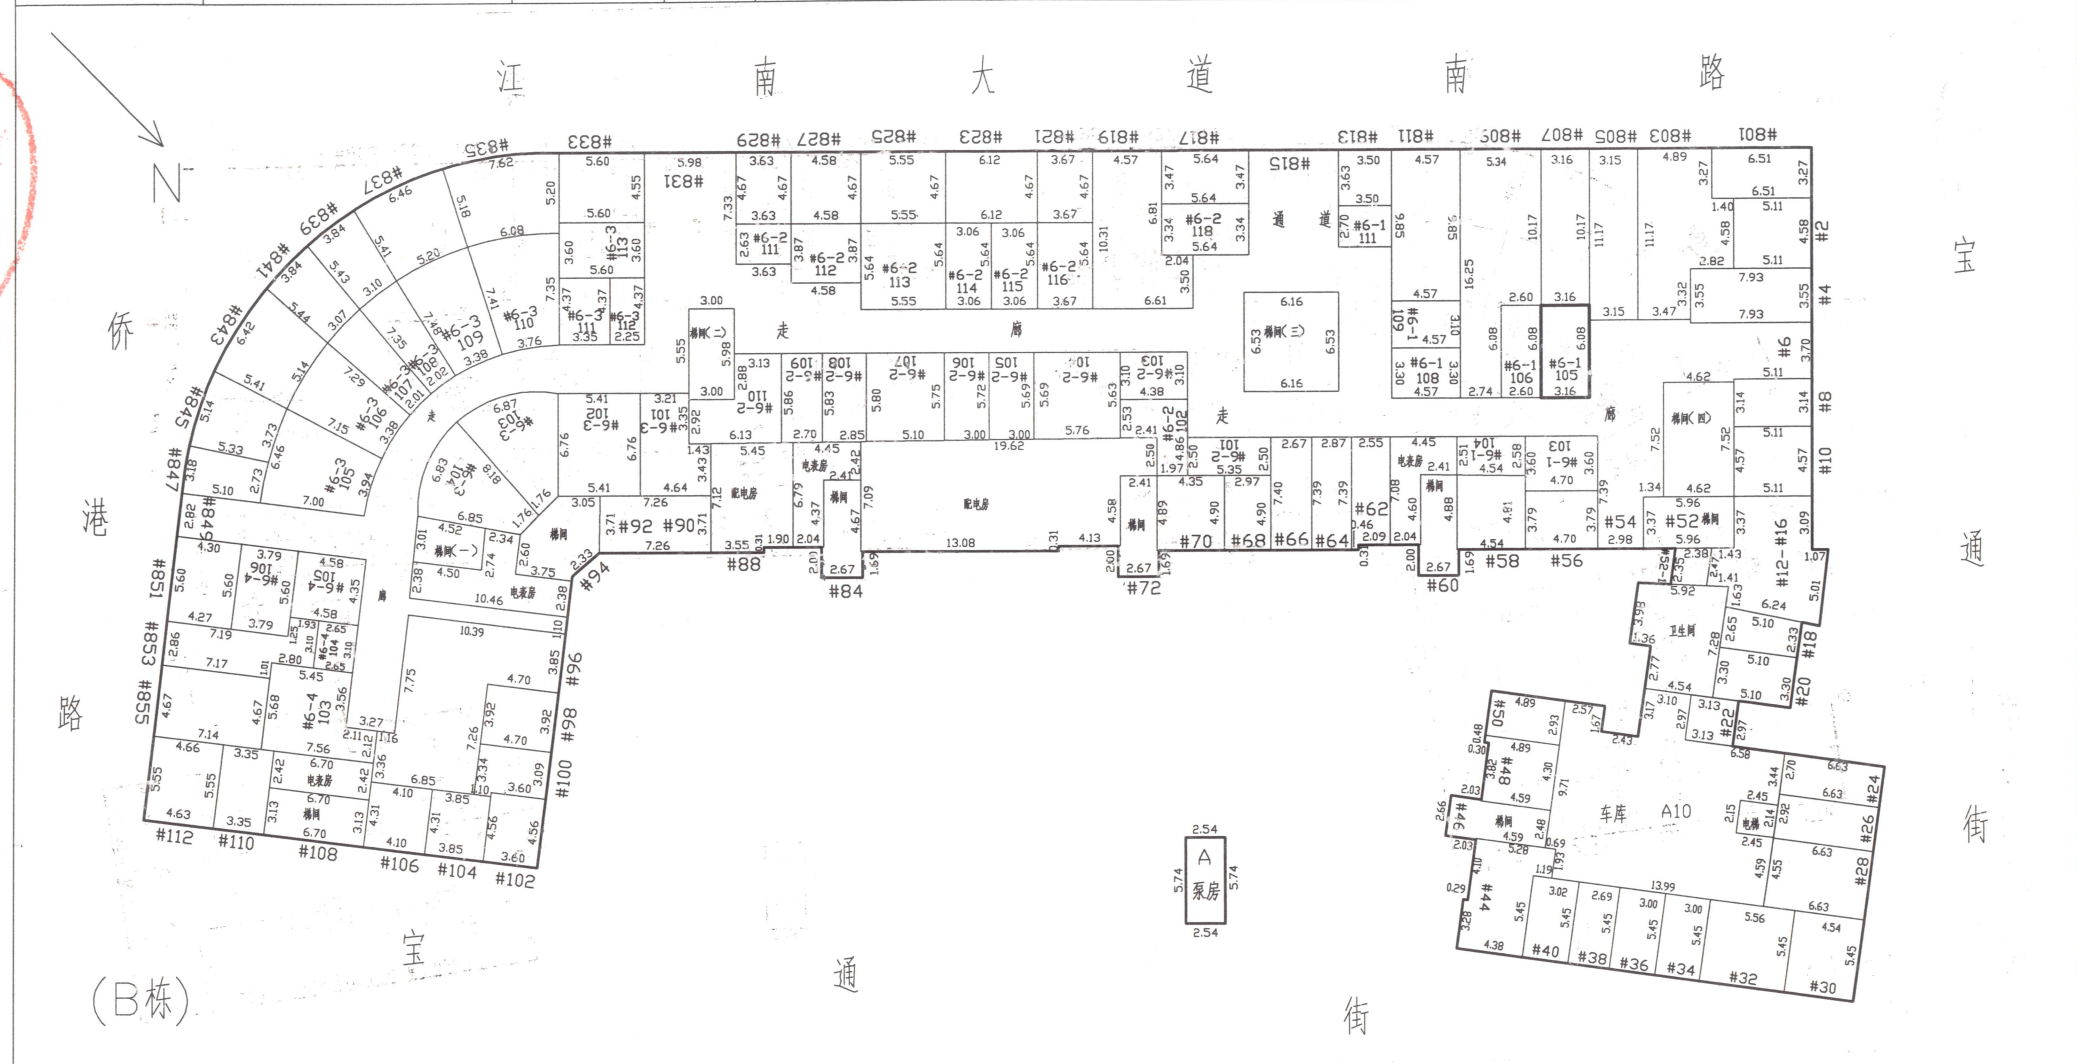

广州市房地产测绘所

1:500

2003 年 6 月 18 日