


广东省建设厅监制 (2008 版)

建房注册号: 44001

根据《中华人民共和国物权法》，房地
产权证书是权利人享有房屋所有权及其
所占用土地使用权的证明。

登记机构:

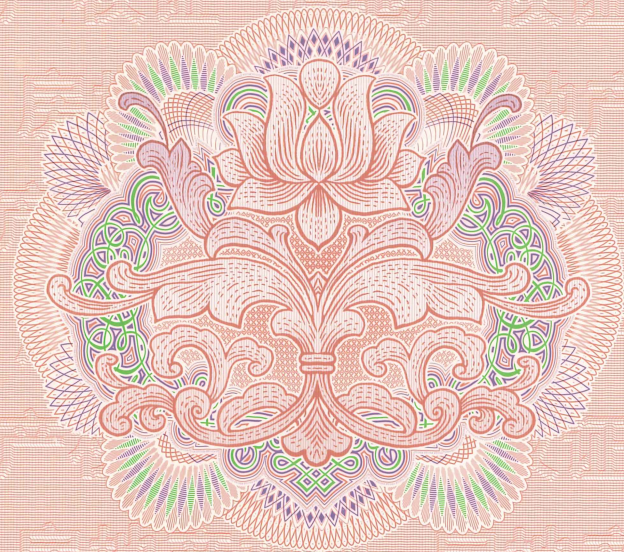

FANGDICHANQUANZHENG

附

记


☆纳税情况：已税。

☆此共用土地面积是整幢楼房的产权人共同使用。

☆已征收国有土地使用权出让金，使用年限40年，从
1998年08月09日起。

登记字号：09交登01523656

填发单位：(盖章)

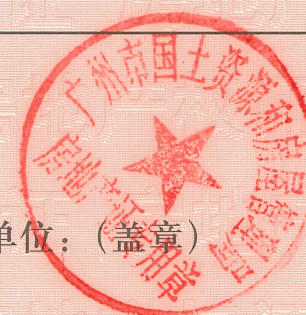


房地产分户图

110107107

座落	江南大道南宝通街井1~井159(单号) (井7)			图幅地号	D0316-9-4
共用地面积	3423.51m ²	建筑主结构	A	套内建筑面积	20.552m ²
建基面积	3423.5100m ²	建筑层数	10	共有分摊面积	0.0583m ²
栋总建筑面积	29555.0933m ²	所在层次	1	单元总建筑面积	20.6103m ²



广州市房地产测绘所

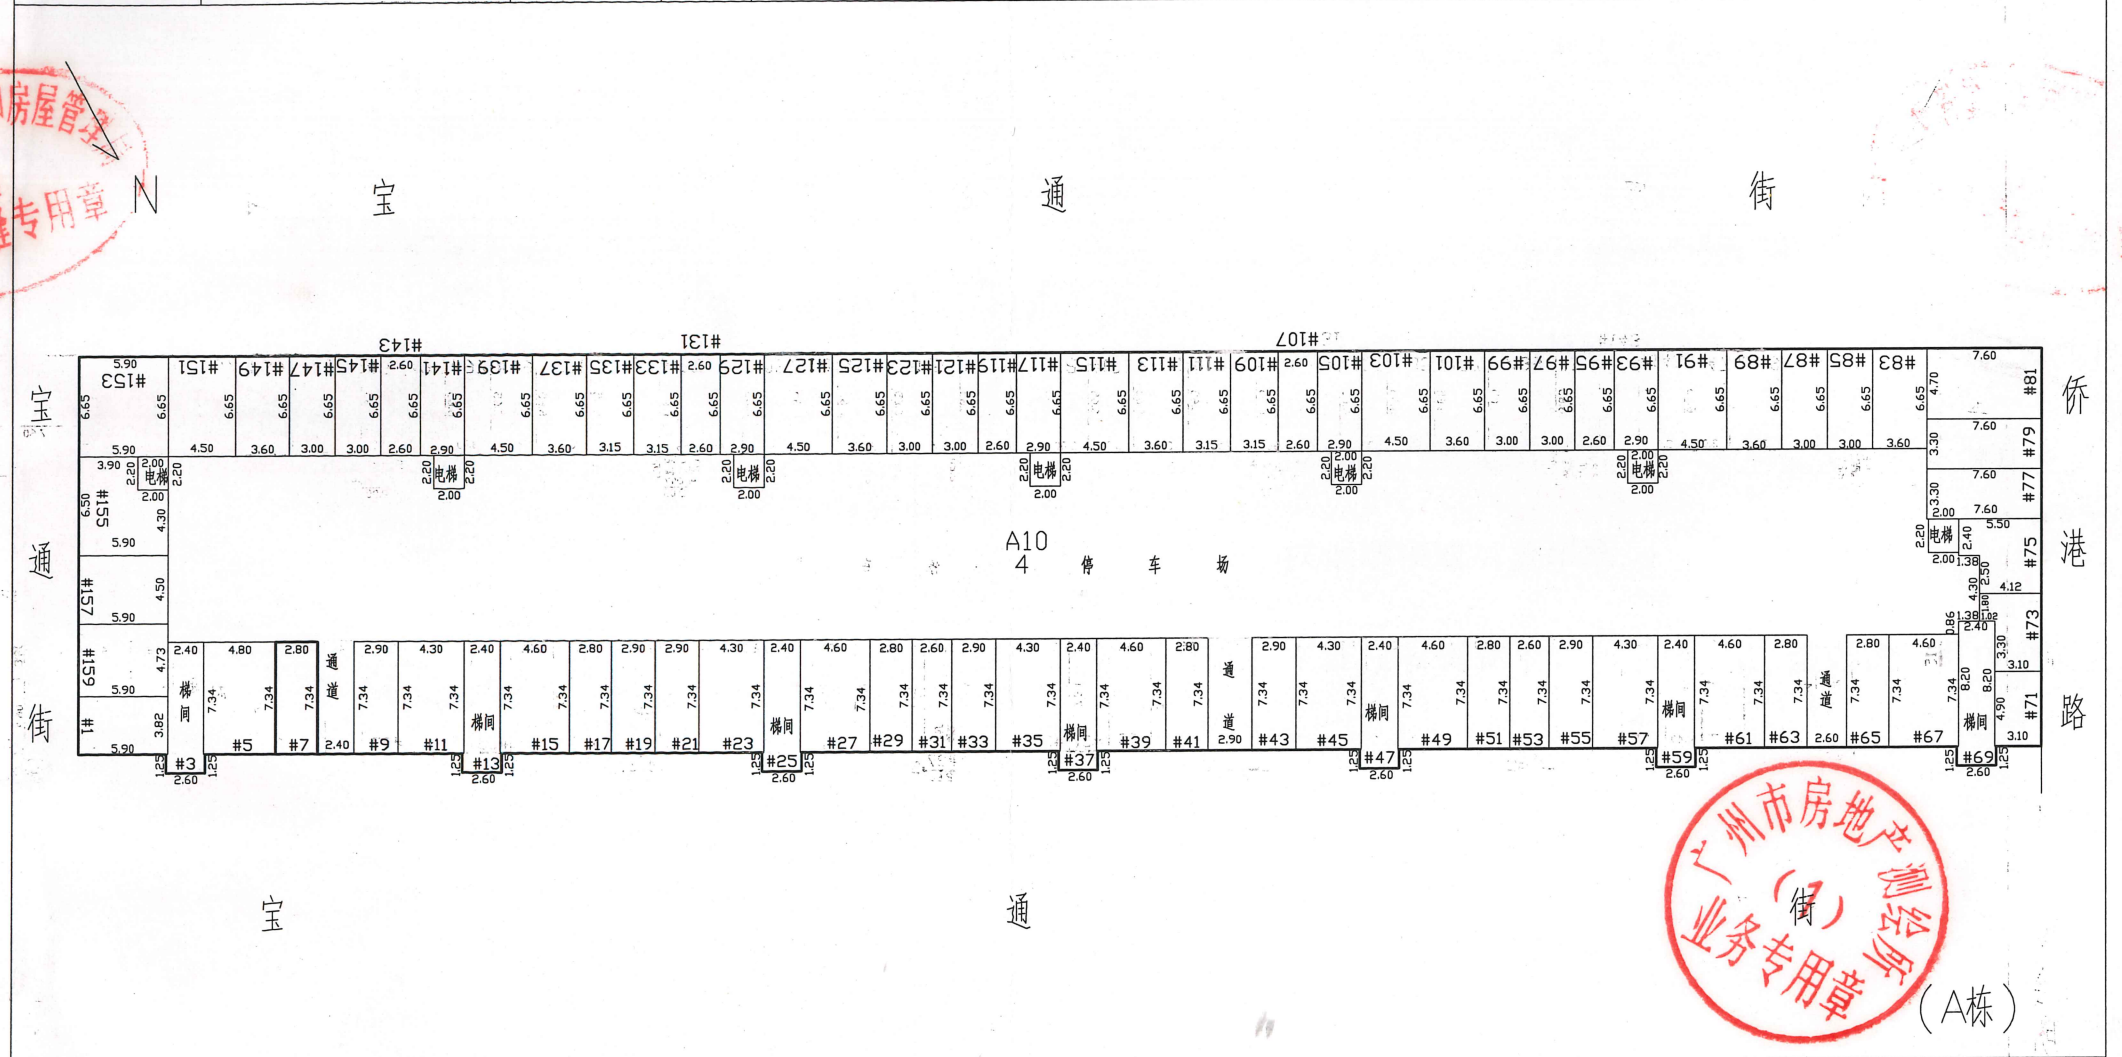

1:500

2003 年 6 月 18 日



(A栋)

1101071011

4235

3423 3100

33295509

0180

北京市农业局

注 意 事 项

- 一、本证是权利人享有房屋所有权及其所占用土地使用权的证明。
- 二、房地产权利人、利害关系人可到房地产登记机构依法查询房地产登记簿。
- 三、本证记载的事项与房地产登记簿不一致的，除有证据证明房地产登记簿确有错误外，以房地产登记簿为准。
- 四、除房地产登记机构外，其他单位或个人不得在本证上注记事项或加盖印章。
- 五、本证应妥善保管，如有遗失、损毁的，可申请补发。

编号: 00427648

北京印钞厂中融公司印制