


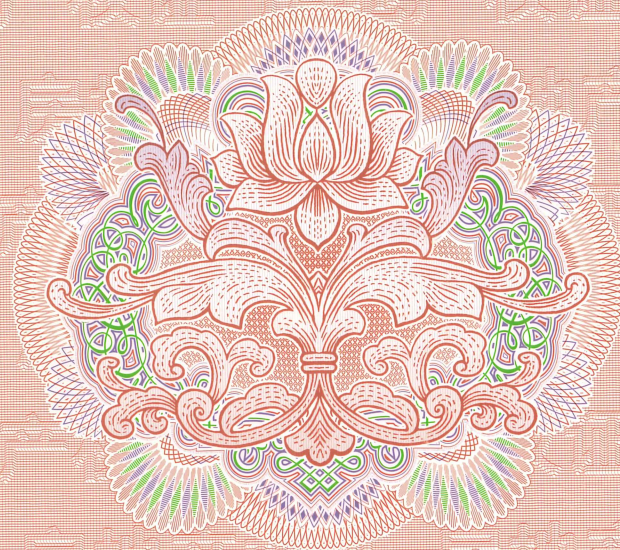

广东省建设厅监制 (2008 版)

建房注册号: 44001

根据《中华人民共和国物权法》，房地
产权证是权利人享有房屋所有权及其
所占用土地使用权的证明。

登记机构:



FANGDICHANQUANZHENG

房地产权属人		广州市道路扩建工程办公室			
身份证明号		其他:			
房屋性质		规划用途		商业	
房屋所有权取得方式		购买		共有情况 单独所有	
房屋编号		登记时间		2010年07月13日	
房屋情况	房屋坐落	海珠区江南大道南路宝通街24号			
	房屋结构	钢筋混凝土结构	层数	10	
	建筑面积(m²)	20.66	套内建筑面积(m²)	17.9	
土地情况	地号	D0316图9幅2地号	土地性质	国有	
	共用面积(m²)	3759.89	自用面积(m²)		
	土地使用权取得方式	出让	土地使用年限	(详见附记)取得年限	

附记

☆纳税情况: 已税。
☆已征收国有土地使用权出让金使用年限40年 从1998年8月9日起。
☆此共用土地面积是整幢楼房的产权人共同使用。

从房屋已拆迁之日起... 补偿安置协议备案

手续


登记单位: 10登记01101868

填发单位: (盖章)


房地产分户图

11010321803

座落	江南大道南路宝通街#2~#158(双号)(#24)			图幅地号	D0316-9-2
共用地面积	3759.8854m ²	建筑主结构	A	套内建筑面积	17.901m ² 其中
建基面积	3759.8854m ²	建筑层数	10	共有分摊面积	2.7590m ²
栋总建筑面积	30254.8520m ²	所在层次	1	单元总建筑面积	20.6600m ²

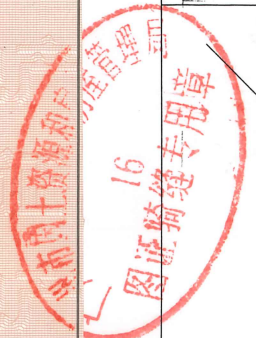

广州市房地产测绘所

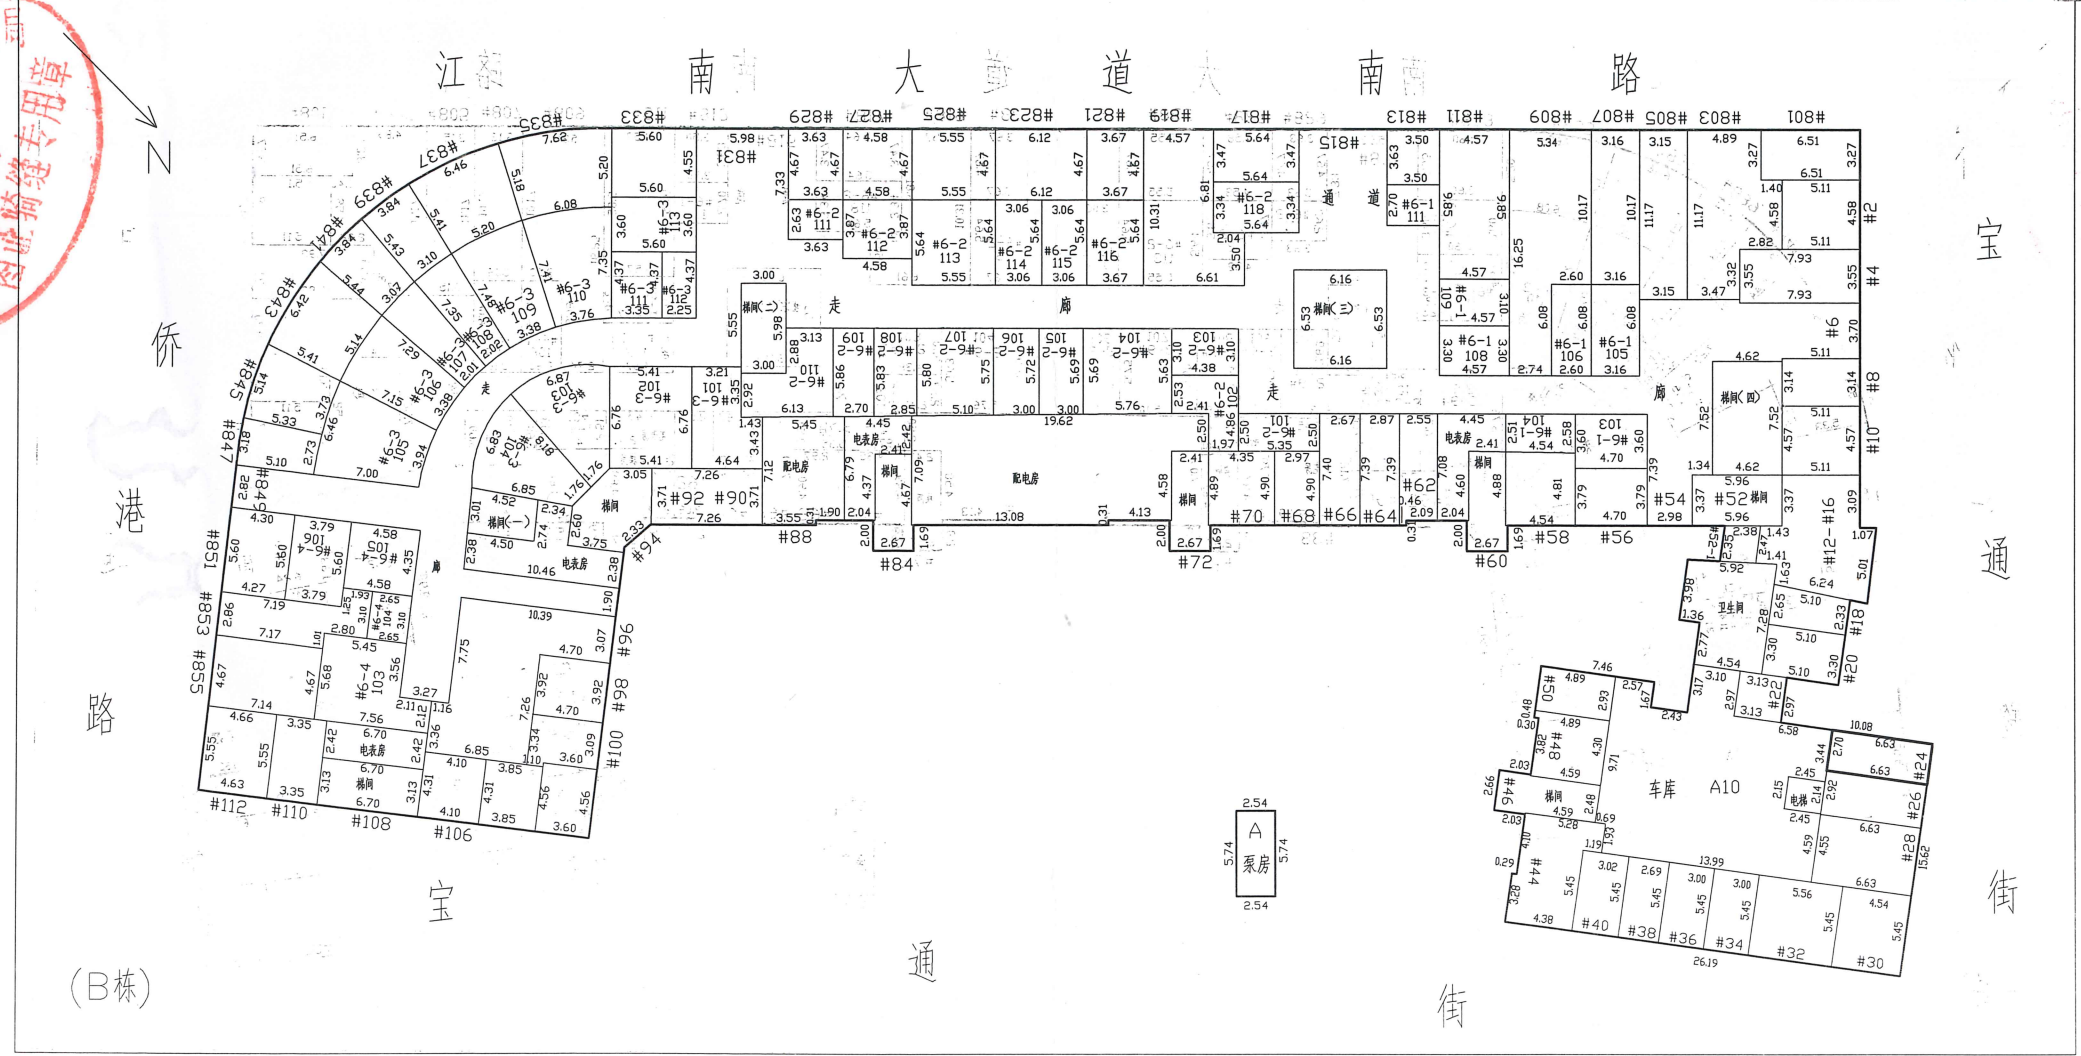

1:500

2003年6月18日

注 意 事 项

一、本证是权利人享有房屋所有权及其所占用土地使用权的证明。

二、房地产权利人、利害关系人可到房地产登记机构依法查询房地产登记簿。

三、本证记载的事项与房地产登记簿不一致的，除有证据证明房地产登记簿确有错误外，以房地产登记簿为准。

四、除房地产登记机构外，其他单位或个人不得在本证上注记事项或加盖印章。

五、本证应妥善保管，如有遗失、损毁的，可申请补发。

编号： 00567044

北京印钞厂中融公司印制