


广州塔广场地下一层B156号商铺位置示意图

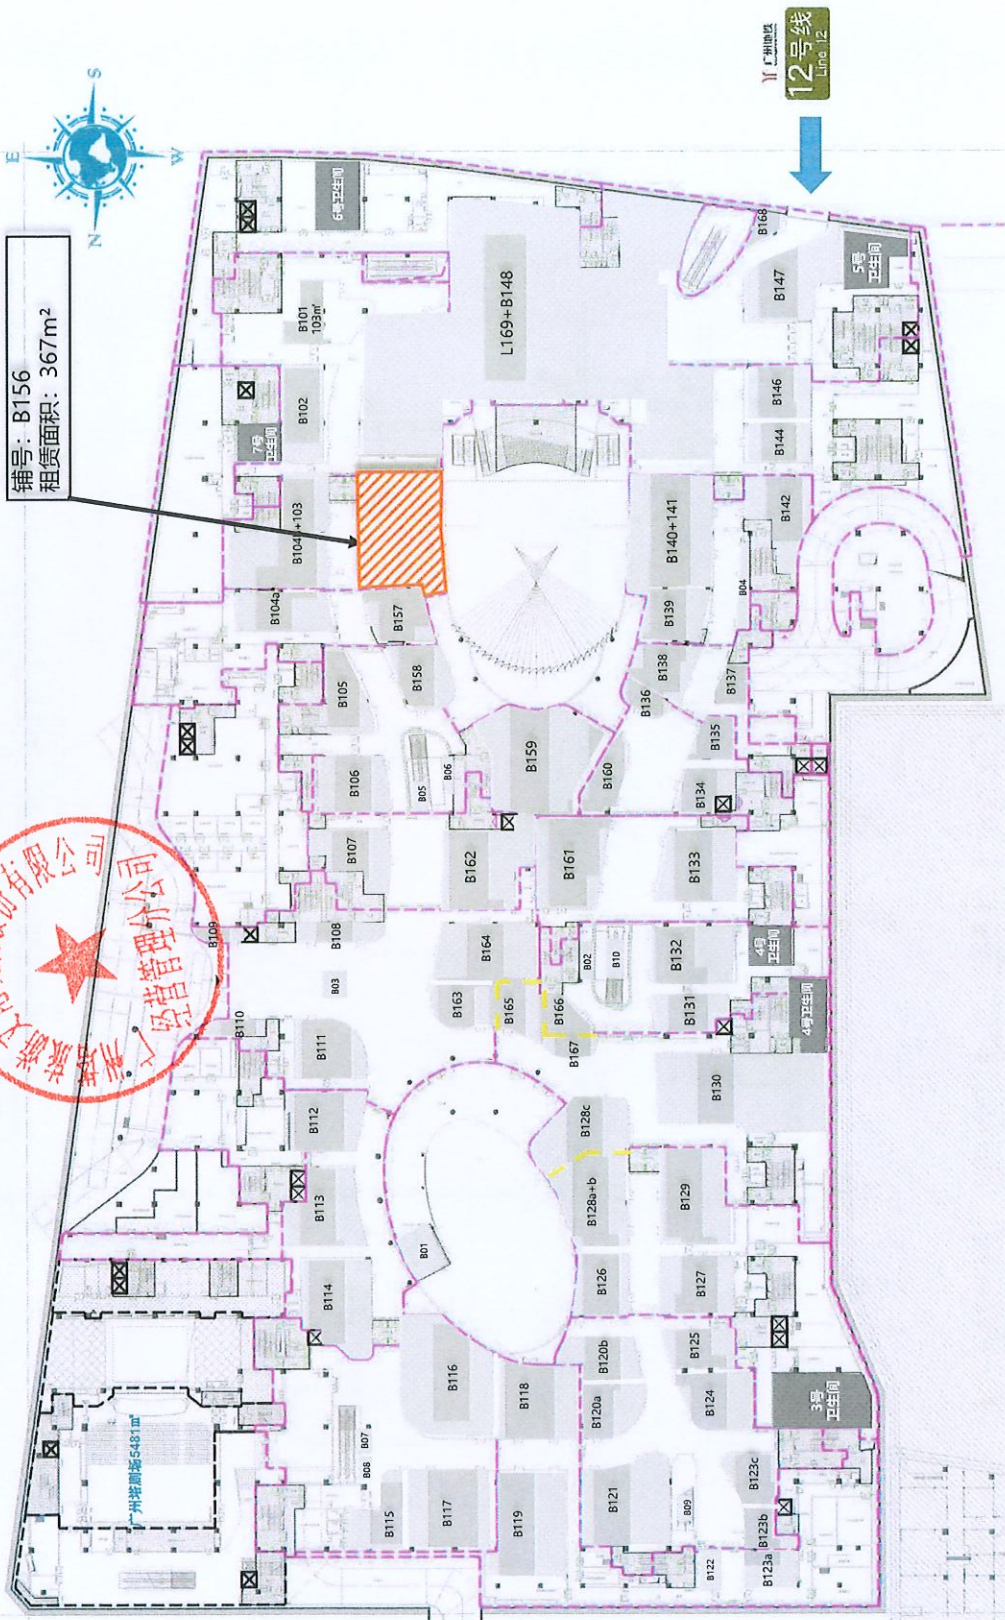

广州塔广场地下一层B156号商铺细节详图

