

界限勘测测量报告书

项目名称：番禺区化龙镇大观园街 311 号旁地籍测量地块
地 址：番禺区化龙镇大观园街 311 号旁
委托单位：广州市番禺绿园林果花卉基地

测绘生产单位：广州方升智能科技有限公司

2026 年 05 月 19 日



一. 概述

本工程位于广州市番禺区化龙镇大观园街 311 号旁，受甲方委托，我单位承接该项目测量，于 2026 年 05 月 19 日实地进行测量。

二. 平面坐标系统

1. 平面坐标系统：广州 2000 坐标系

三. 基本技术要求

1. 测量仪器技术指标

采用南方测绘 GNSS 型银河 6-RTK 进行数据碎部点采集，测区范围由广州市番禺绿园林果花卉基地代表指界，根据现场勘测及实际使用范围测量。

四. 作业方法

采集点均采用南方测绘 GNSS 型银河 6-RTK 进行采集，由广州市番禺绿园林果花卉基地代表指界测量。

面积测量方法采用南方 CASS 提供的地籍绘图功能进行面积计算所得。

五. 现场情况

1. 现场情况：


应广州市番禺绿园林果花卉基地要求，由广州市番禺绿园林果花卉基地代表人员跟随和确认范围点位位置进行数据碎部点采集，后将采集数据通过南方 CASS 绘制宗地图以及界址点坐标表。

2. 详细宗地图以及界址点坐标表见附件



番禺区化龙镇大观园街311号旁

217.706-56.584

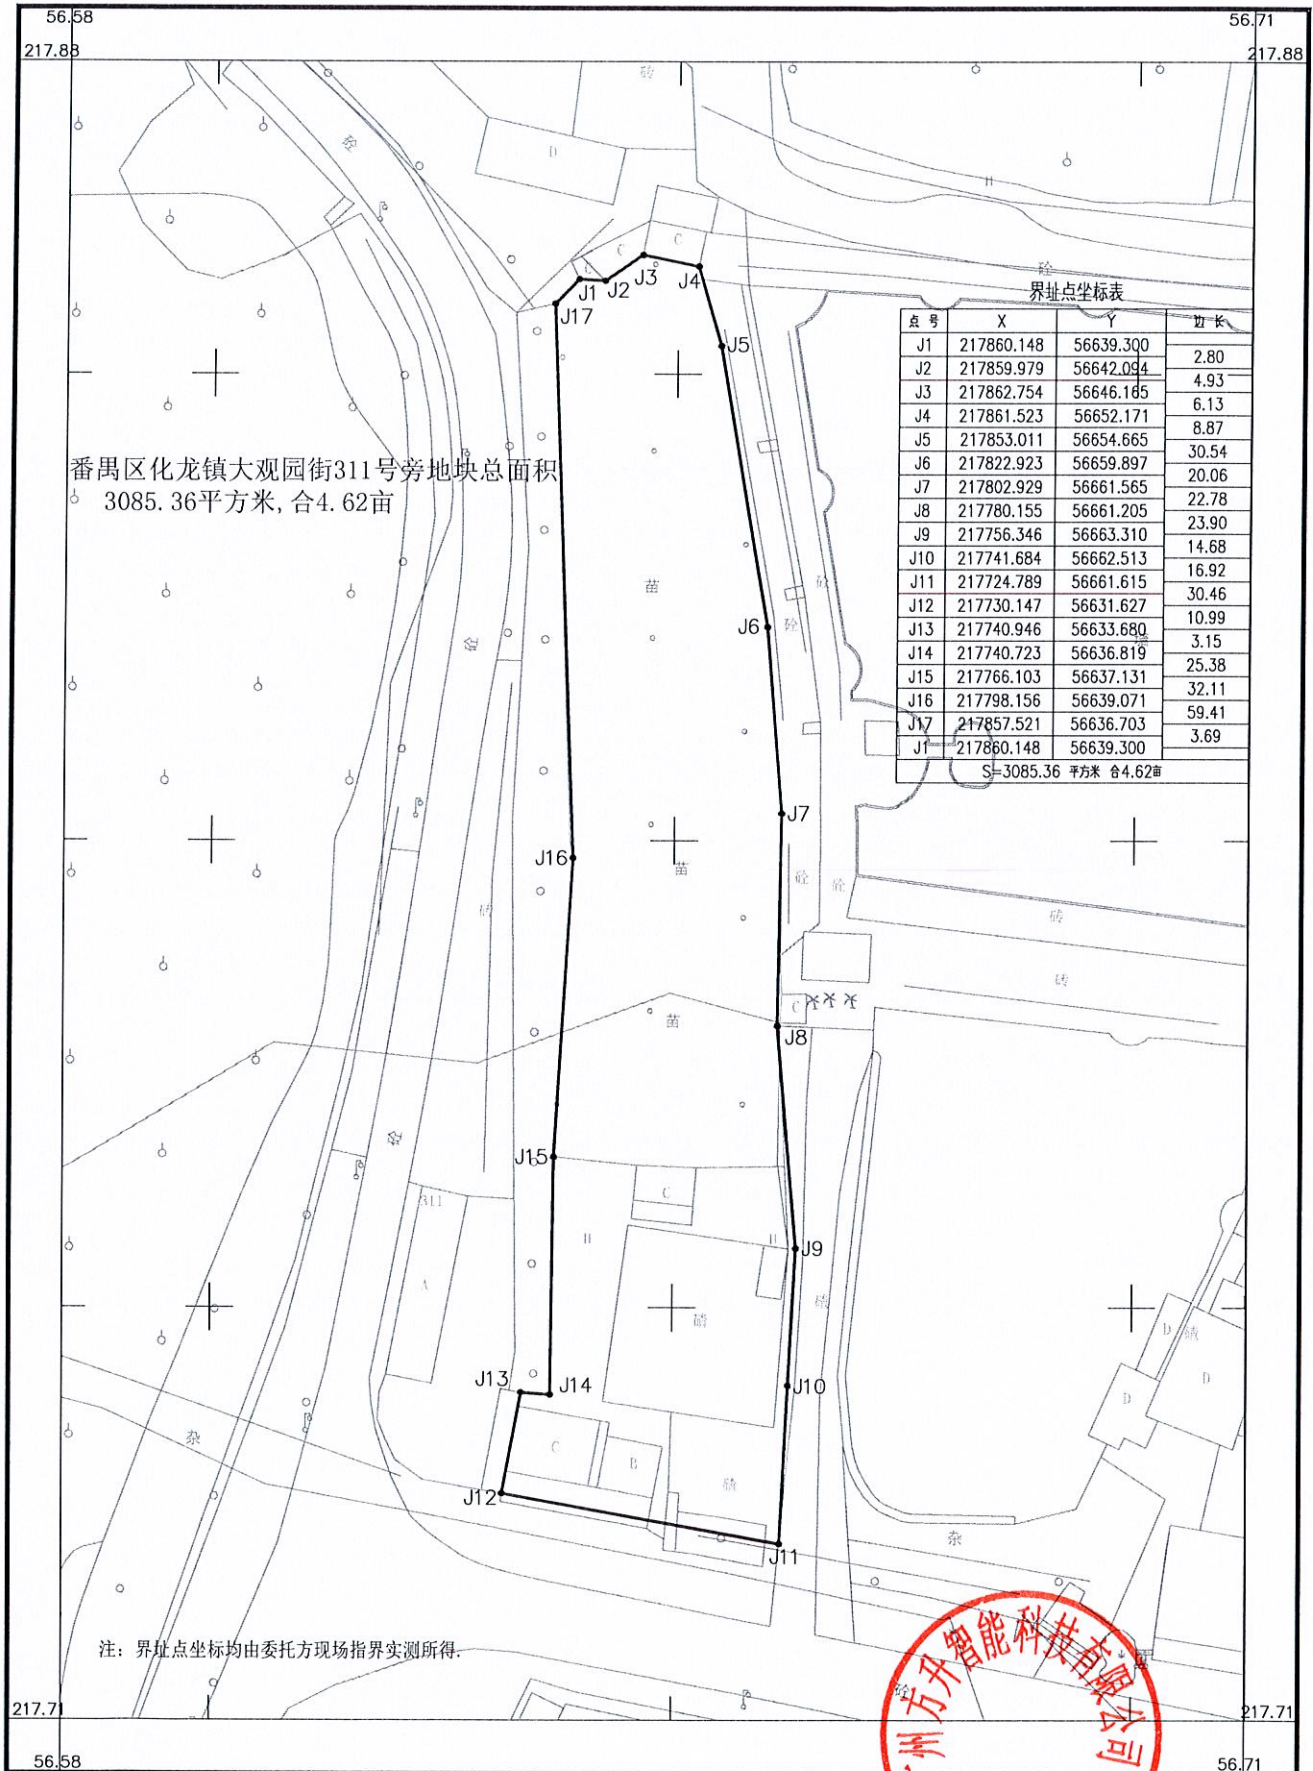

广州2000坐标系.

1:500

2017年版图式.

测绘单位: 广州方升智能科技有限公司

测绘日期: 2026年5月19日