


广东石东实业有限公司

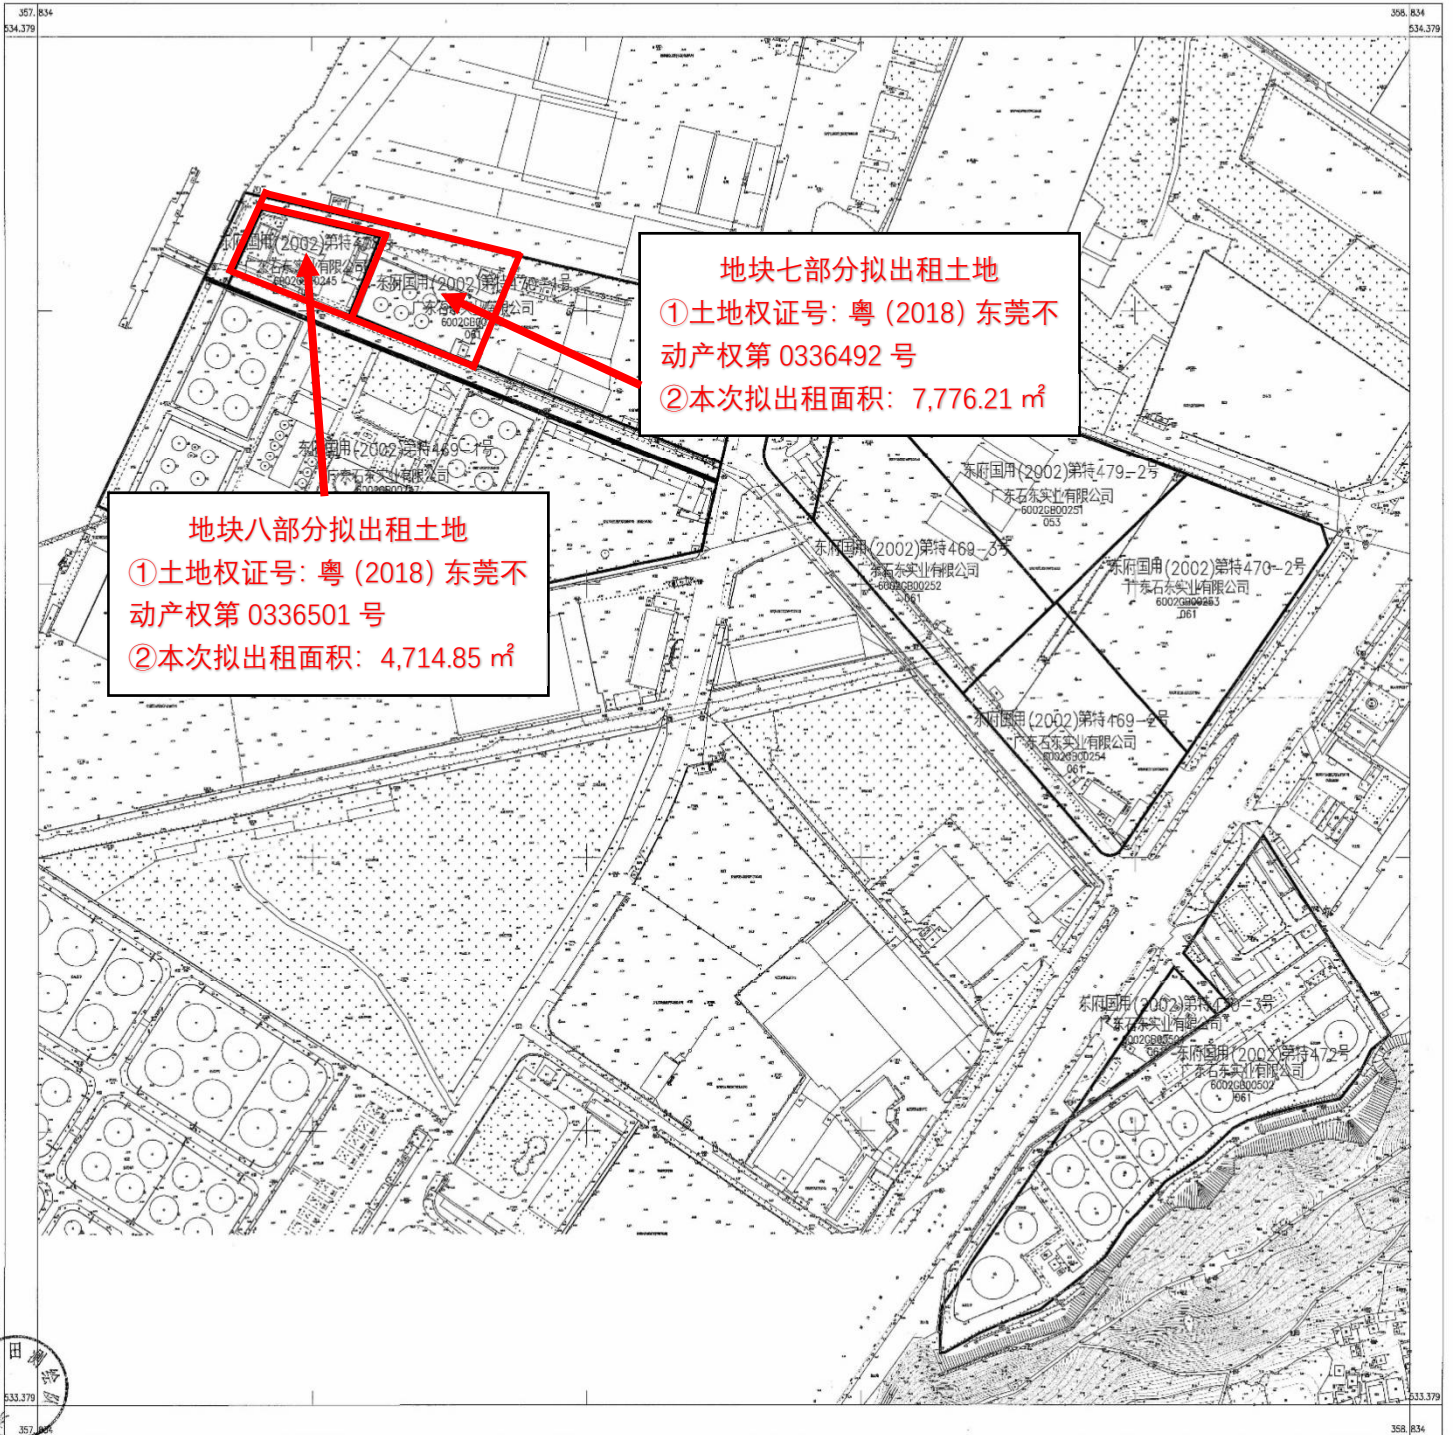

地块八部分拟出租土地
①土地权证号：粤（2018）东莞不动产权第 0336501 号
②本次拟出租面积：4,714.85 m²

地块七部分拟出租土地
①土地权证号：粤（2018）东莞不动产权第 0336492 号
②本次拟出租面积：7,776.21 m²



2018年12月数字化制图。
投影坐标系：
1985国家高程基准，等高距为0.5米。
1996年地图式。

1:2000

测量员：李松涛
绘图员：李松涛
检查员：李松涛