



附件：

意向租赁房屋平面图


四号楼一层平面图：

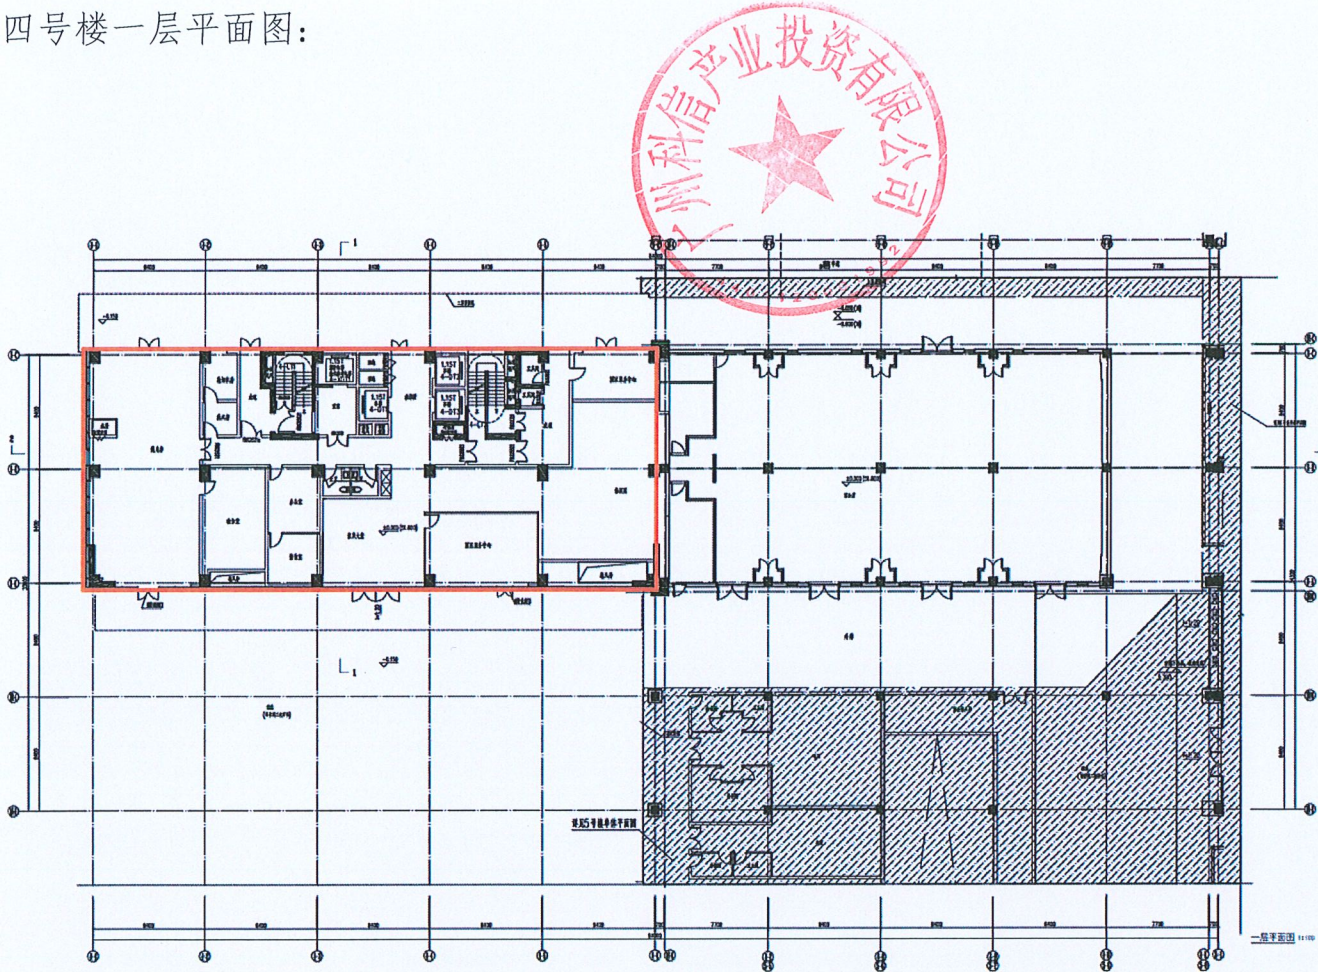

四号楼二层平面图:

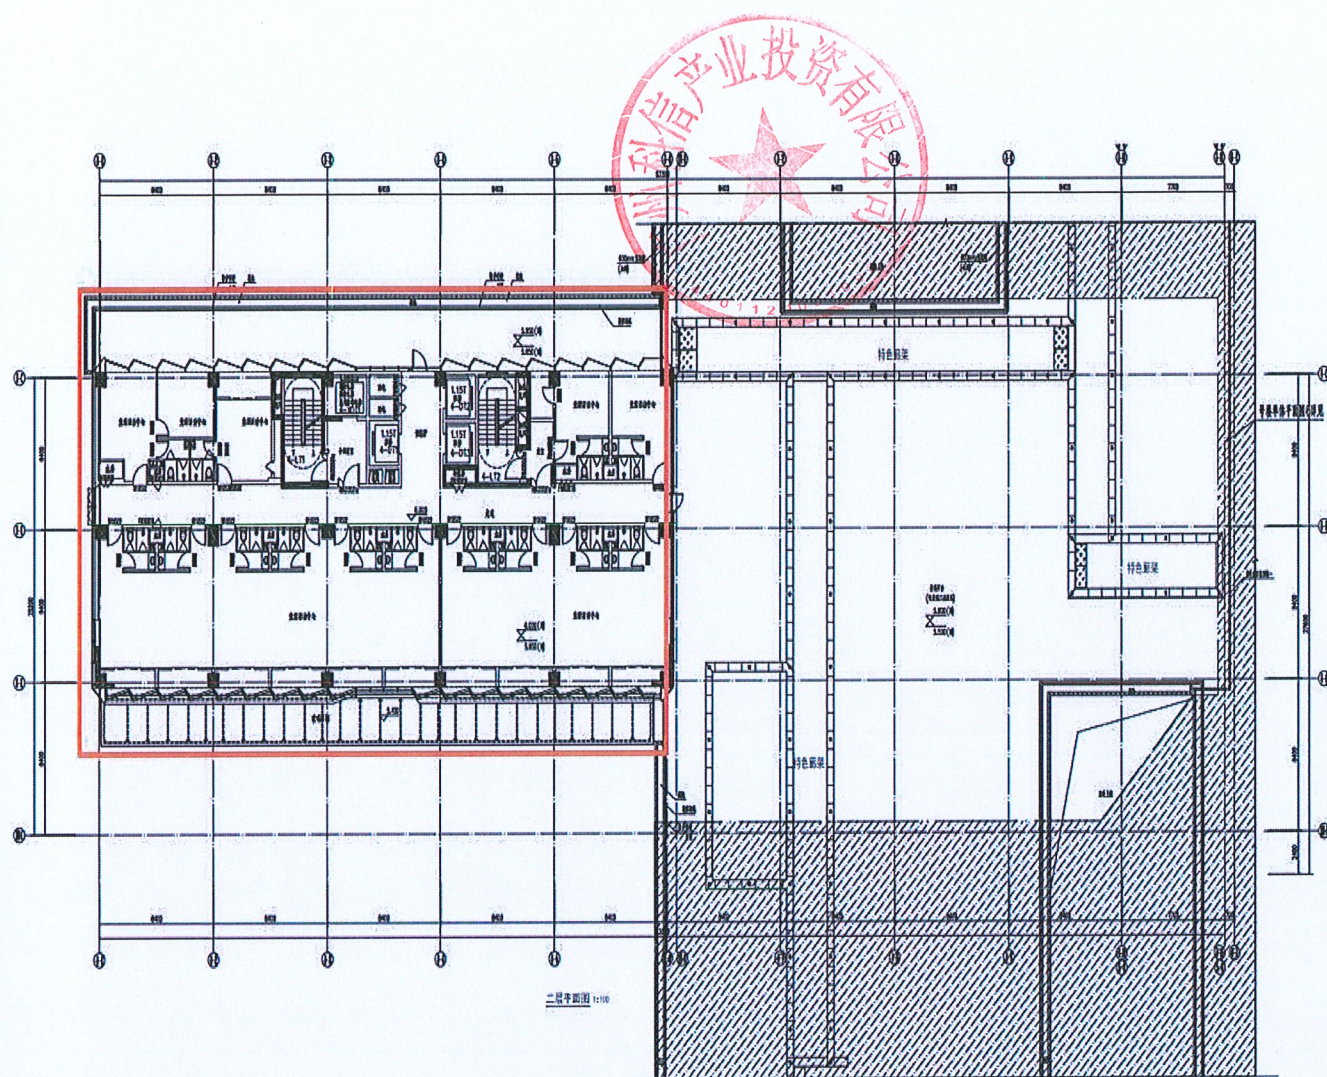


四号楼三层平面图:

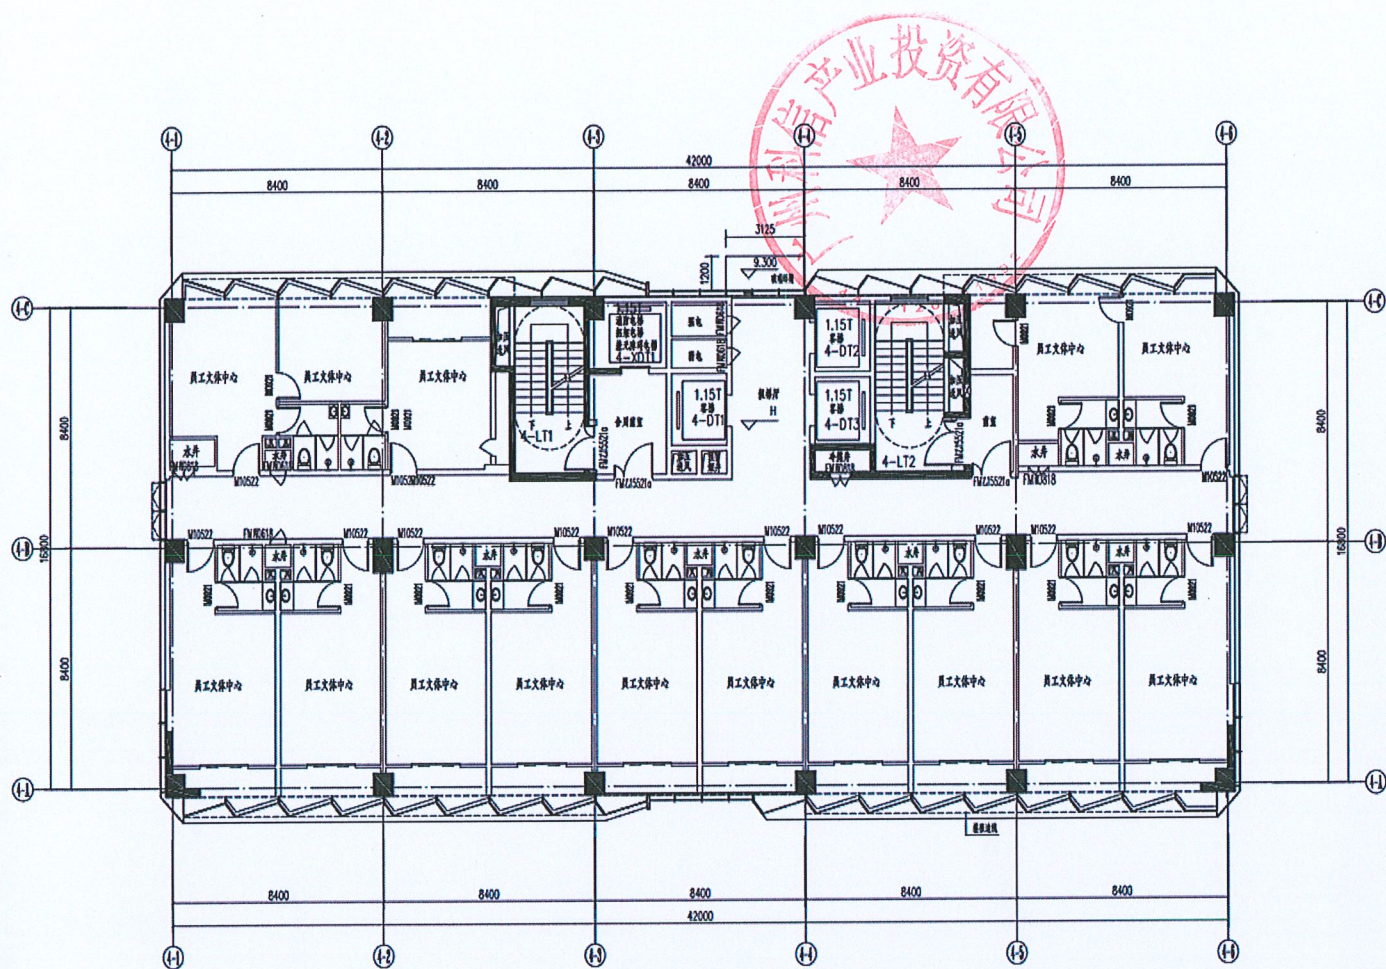


三层平面图 1:100

四号楼四层至十六层平面图:

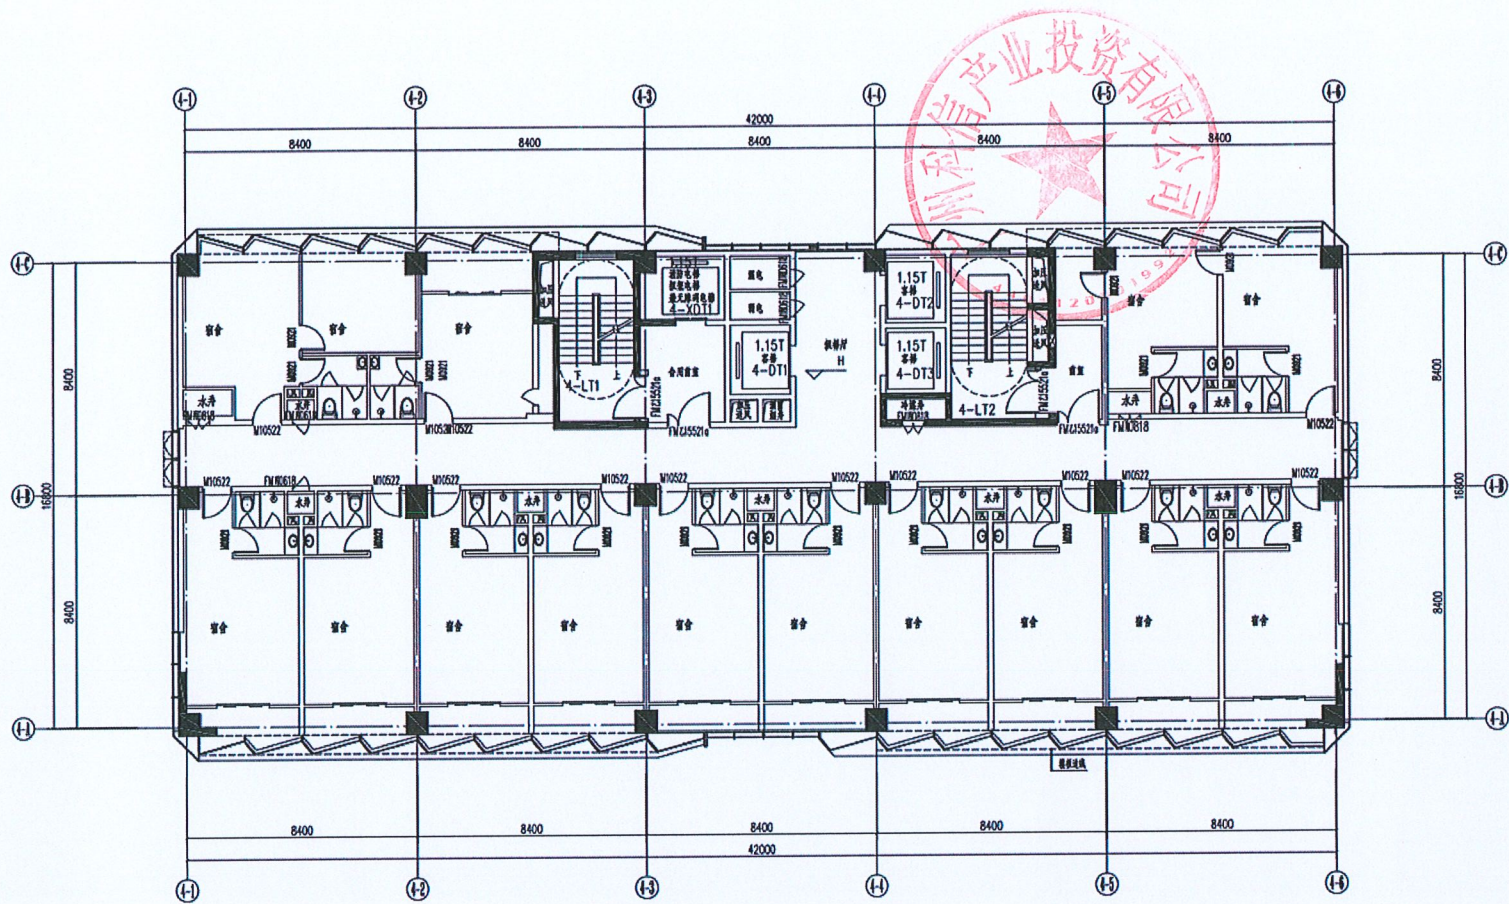


四~十六层平面图 1:100

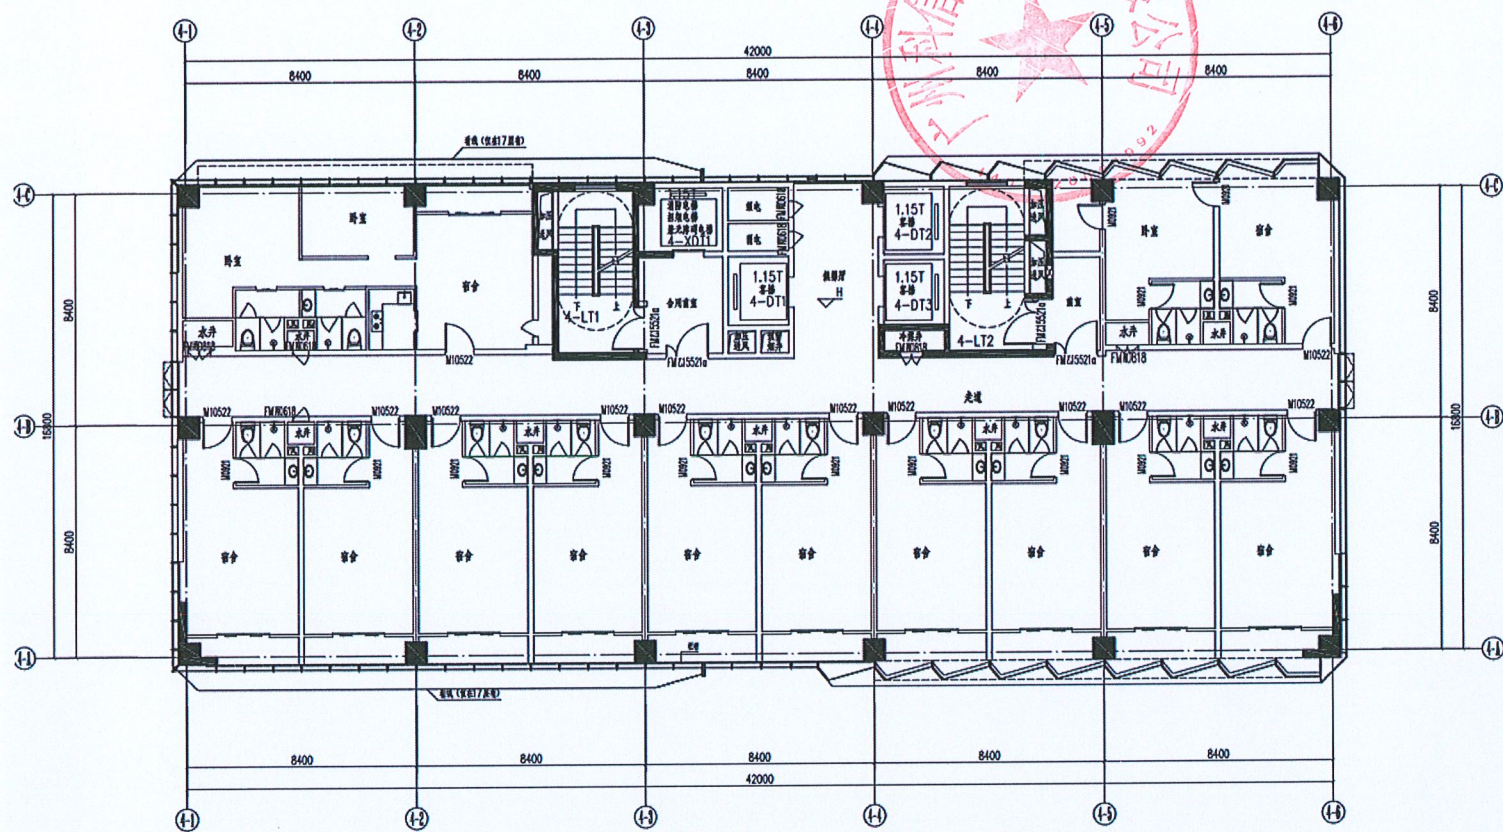

十七层、十八层平面图 1:100

四号楼十九层平面图:

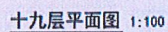

十九层平面图 1:100