


新塘公司园艺场办公室及周边空地测绘工程宗地图

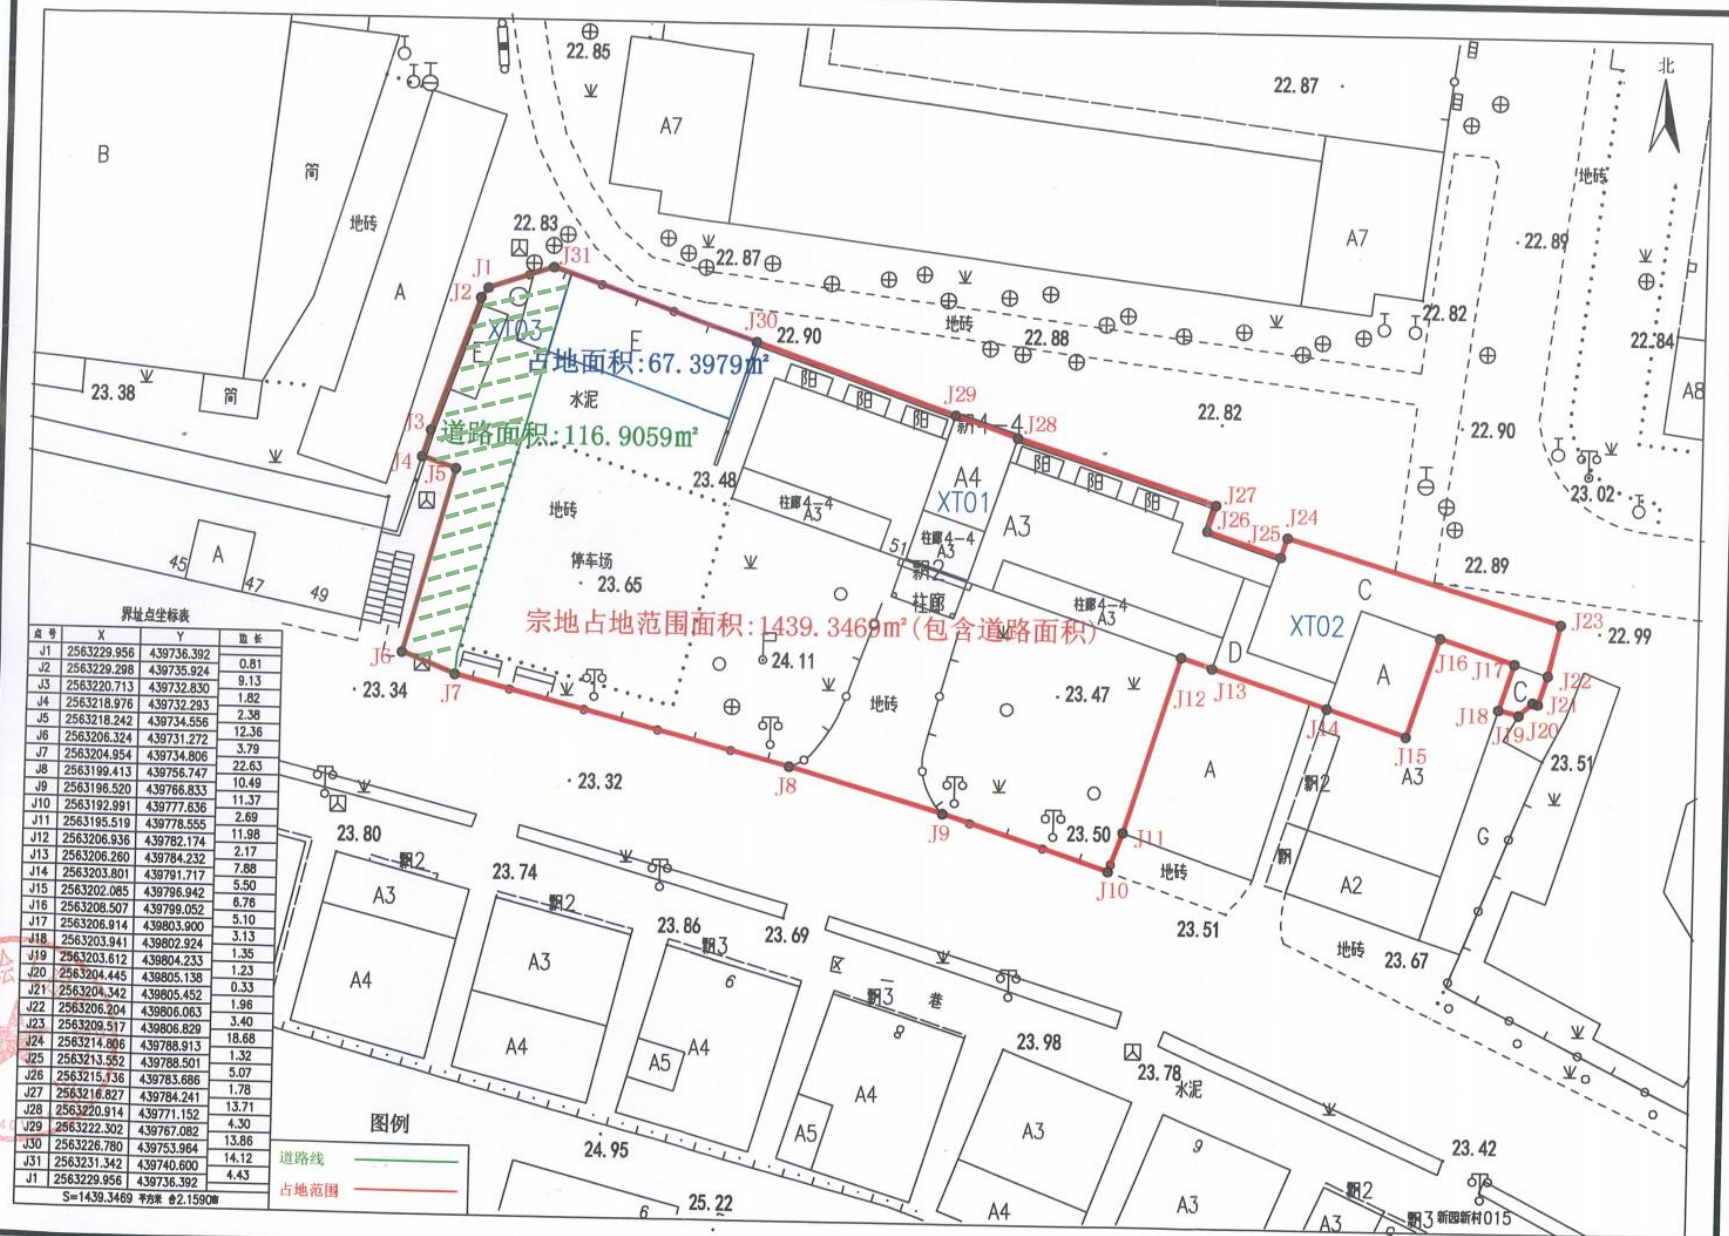

广州润达测绘工程有限公司

2000国家大地坐标系
2026年5月制

1:500

测量员: 陈国汝
检查员: 詹镇基