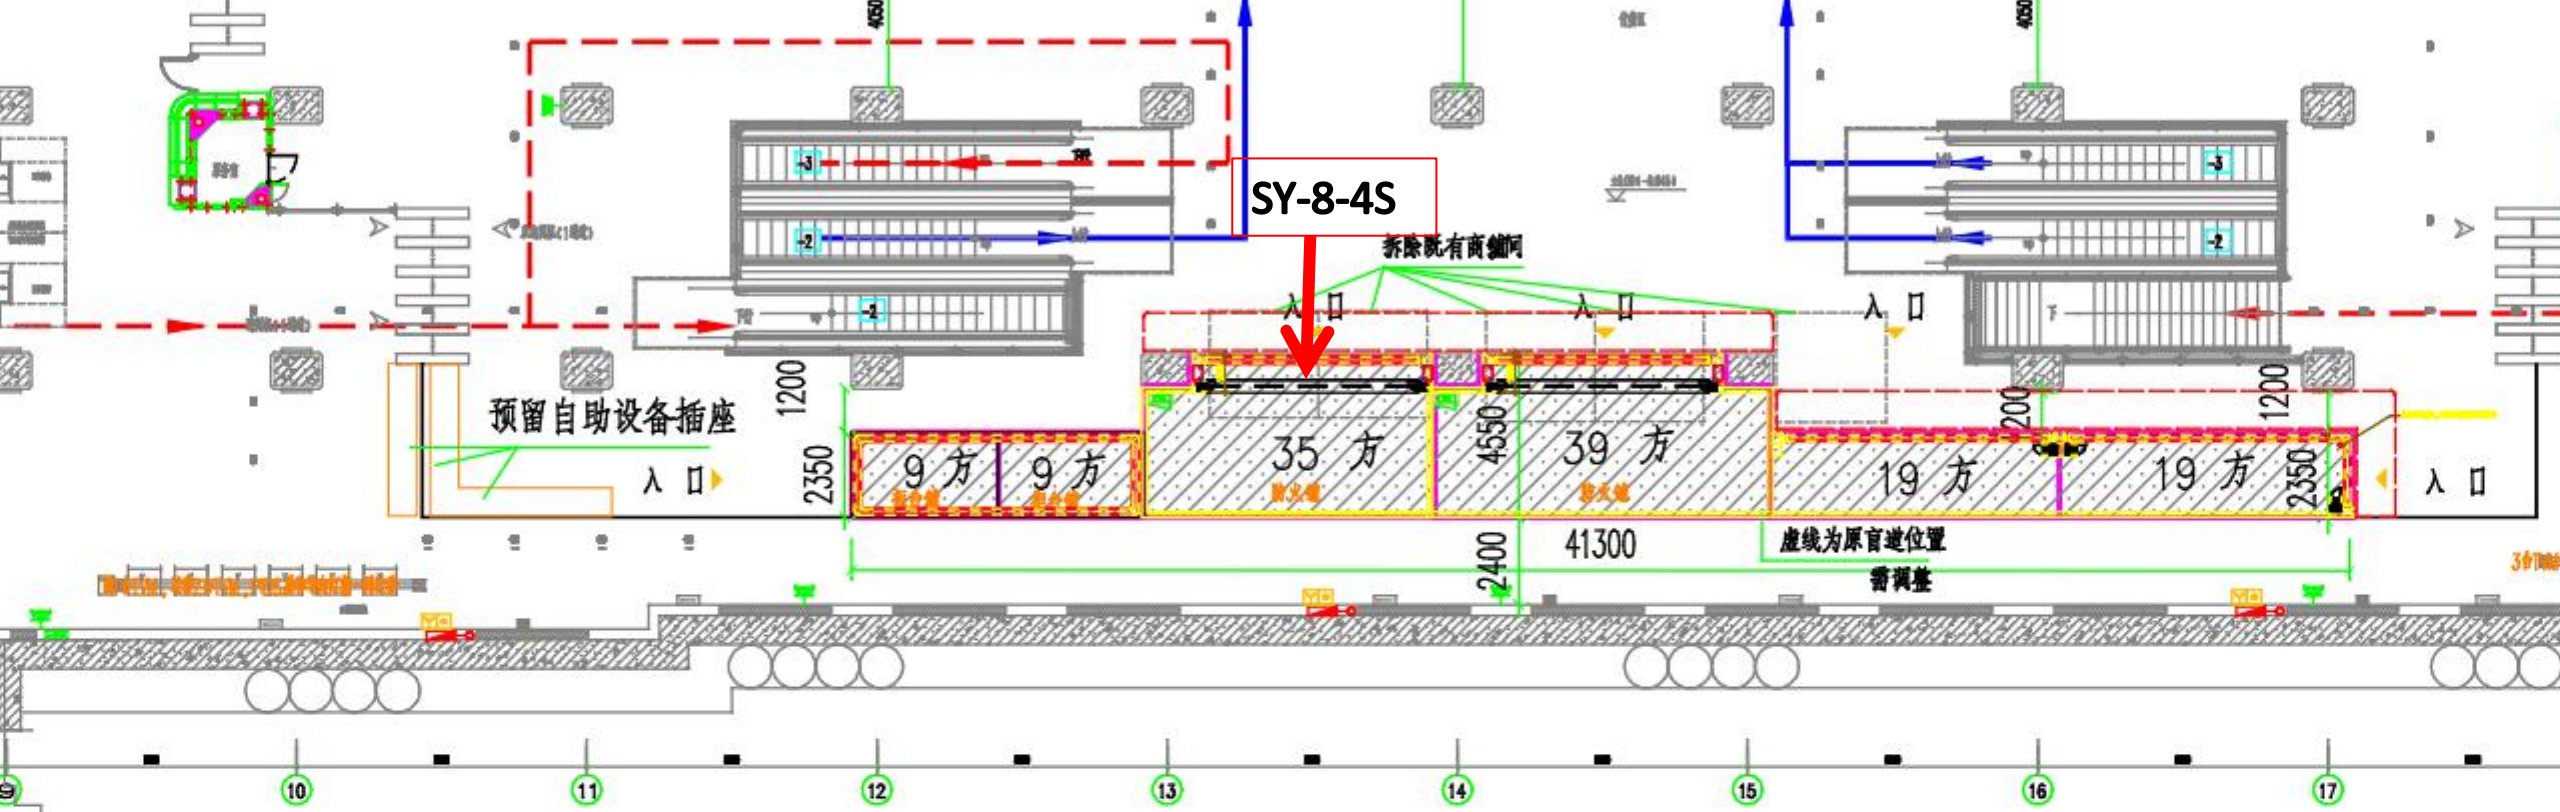


沙园站改造后站厅平面图1:200
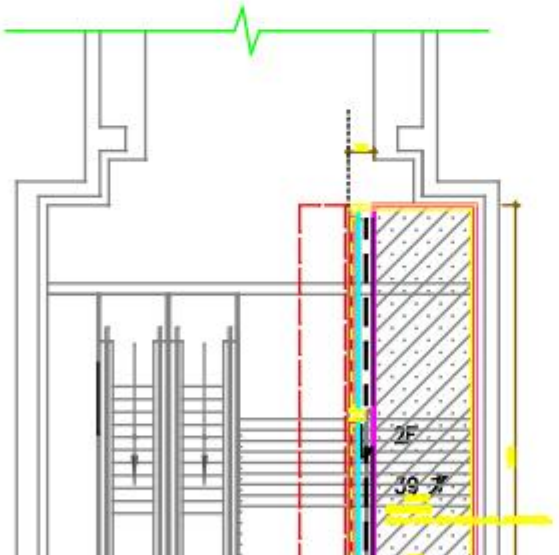
A口首层平面1:200