

SIGNAGE REGULATIONS

街区商业店铺-招牌规则



SIGNAGE REGULATIONS

街区商业店铺-招牌规则



SIGNAGE REGULATIONS

街区商业店铺-招牌规则

店铺类型一：广告画布



参考案例



SIGNAGE REGULATIONS

街区商业店铺-招牌规则

参考案例




SIGNAGE REGULATIONS

街区商业店铺-招牌规则

- 1. 店招安装不得超出店招外框边界，不得覆盖相邻商铺及公共区域标识.
- 2. 店招高度、店招底部距离地面尺寸以及凸出墙面尺寸以实测为准，原则上与现有的赵一鸣商铺统一.
- 3. 店招左/右侧边缘同柱子中线，与旁边店招采用密拼的形式。
- 4. 店招统一采用**发光广告画布**，须正常发光，无眩光
- 5. 安装支架需隐藏处理，材质满足承重、防火、防腐要求，安装牢固防脱落
- 外摆区域仅允许植物隔断，不得设置地台，范围以招商CAD图纸为
- 6. 店招材质须阻燃环保，符合消防安全规范
- 7. 柱子统一刷新涂料,颜色为白色，同赵一鸣柱子颜色

*施工前需提前15个工作日给业主方审核设计图，审核通过后方可施工

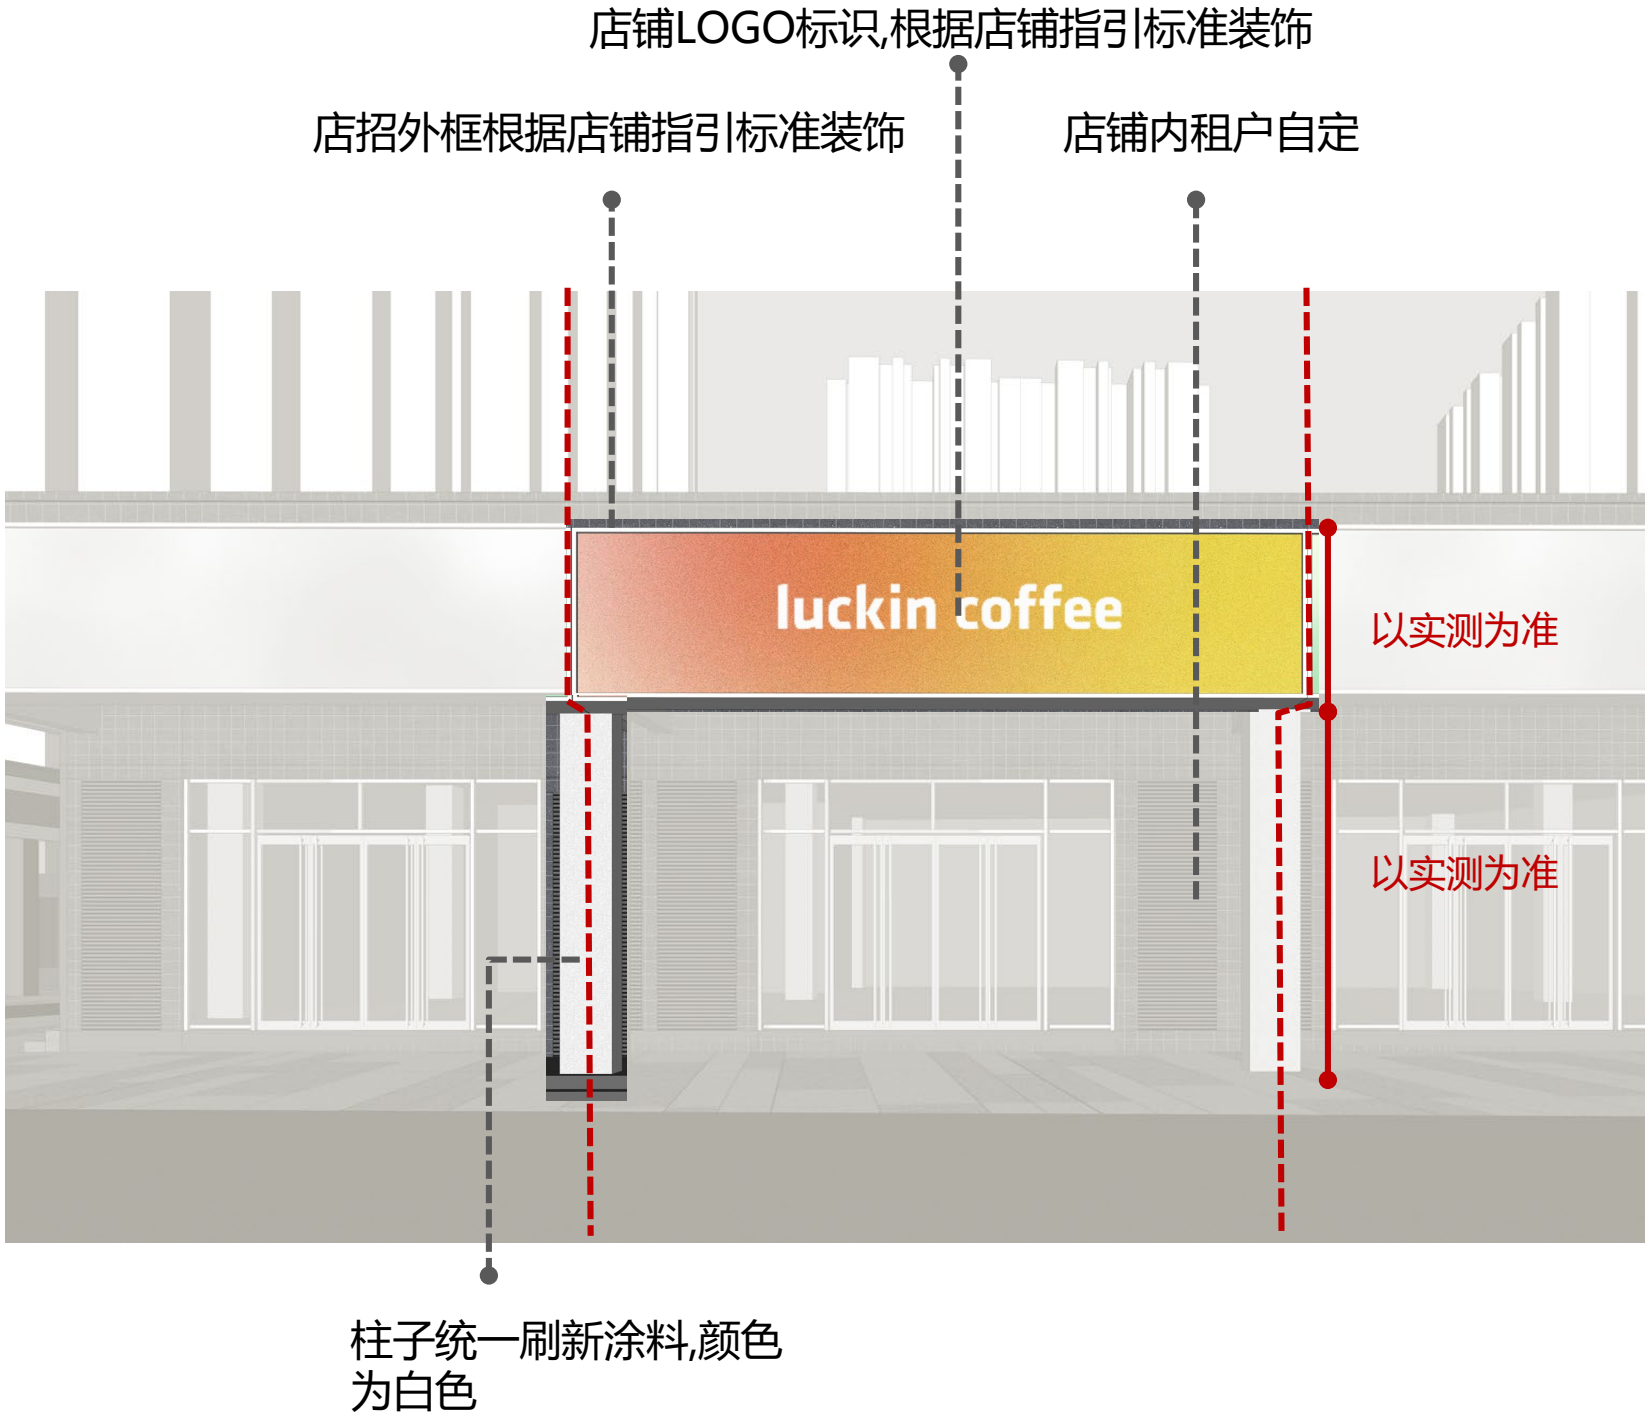

SIGNAGE REGULATIONS

街区商业店铺-招牌规则

- 广告画布不得超过统一的店招外框线。
- 广告画布内须设置光源，要求亮度均匀，且宜与橱窗或透过玻璃门、隔墙的亮度协调，避免产生强烈的亮度对比，广告画布灯光照明强度需要是商店灯光的两倍，让整个商店门头醒目；
- 广告画布内容应为品牌宣传，画面应简洁、高雅、大气，不得出现商品目录、地址电话、菜单、菜品介绍等，色彩切忌繁杂；



LOGO 横向控制

- 外立面店铺店招预留高度为1930mm，对应控制建议采用横向LOGO，
- LOGO左右居中，高度控制于600mm以内,距离上边缘930mm,距离下边缘930mm,距离店招左侧 ≥ 400 mm,距离店招右侧 ≥ 400 mm,;



店招外框控制

- 广告画布距离墙面300mm,背后预留灯光，灯光不得外漏
- 金属型材凸出广告画布50mm，颜色统一为银白色

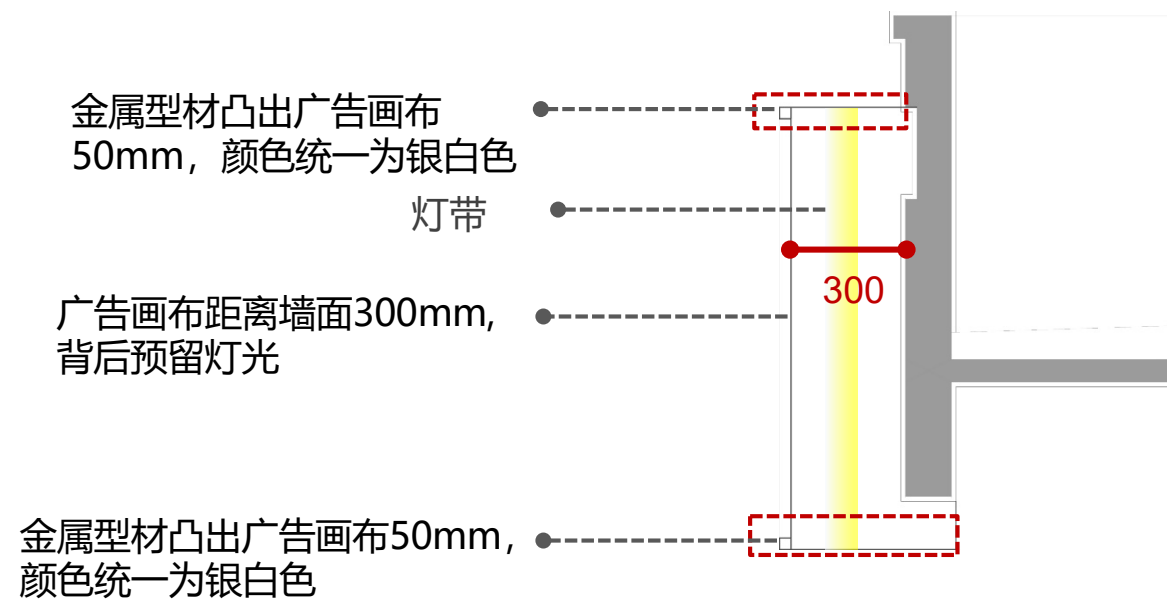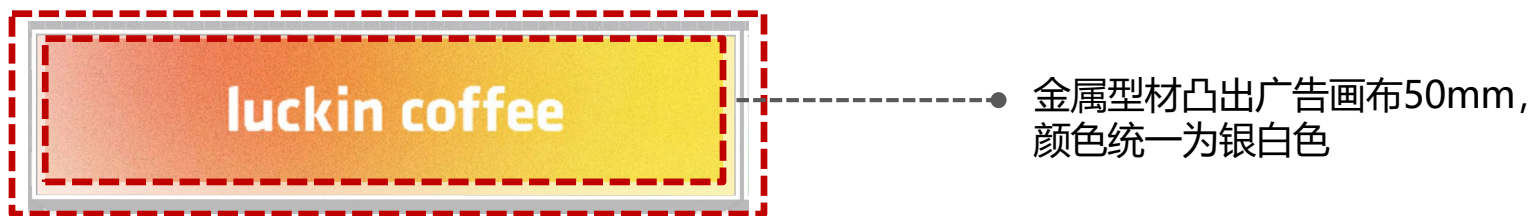

SIGNAGE REGULATIONS

街区商业店铺-招牌规则

店铺类型二：幻彩灯箱背景板+LOGO字



参考案例




SIGNAGE REGULATIONS

街区商业店铺-招牌规则

- 1. 店招安装不得超出商铺门楣边界，不得覆盖相邻商铺及公共区域标识
- 2. 店招高度、店招底部距离地面尺寸以及凸出墙面尺寸以实测为准，原则上与现有的赵一鸣商铺统一。店招统一采用亚克力背景板+发光字，须正常发光，无眩光。亚克力背景板店家自定，但需提前15个工作日给业主方审核设计图，审核通过后方可施工
- 3. 店招左/右侧边缘同柱子中线，与旁边店招采用密拼的形式。
- 4. 安装支架需隐藏处理，材质满足承重、防火、防腐要求，安装牢固防脱落
- 5. 外摆区域仅允许植物隔断，不得设置地台，范围以招商CAD图纸为准
- 6. 店招材质须阻燃环保，符合消防安全规范
- 7. 柱子统一刷新涂料,颜色为白色，同赵一鸣柱子颜色

*施工前需提前15个工作日给业主方审核设计图，审核通过后方可施工

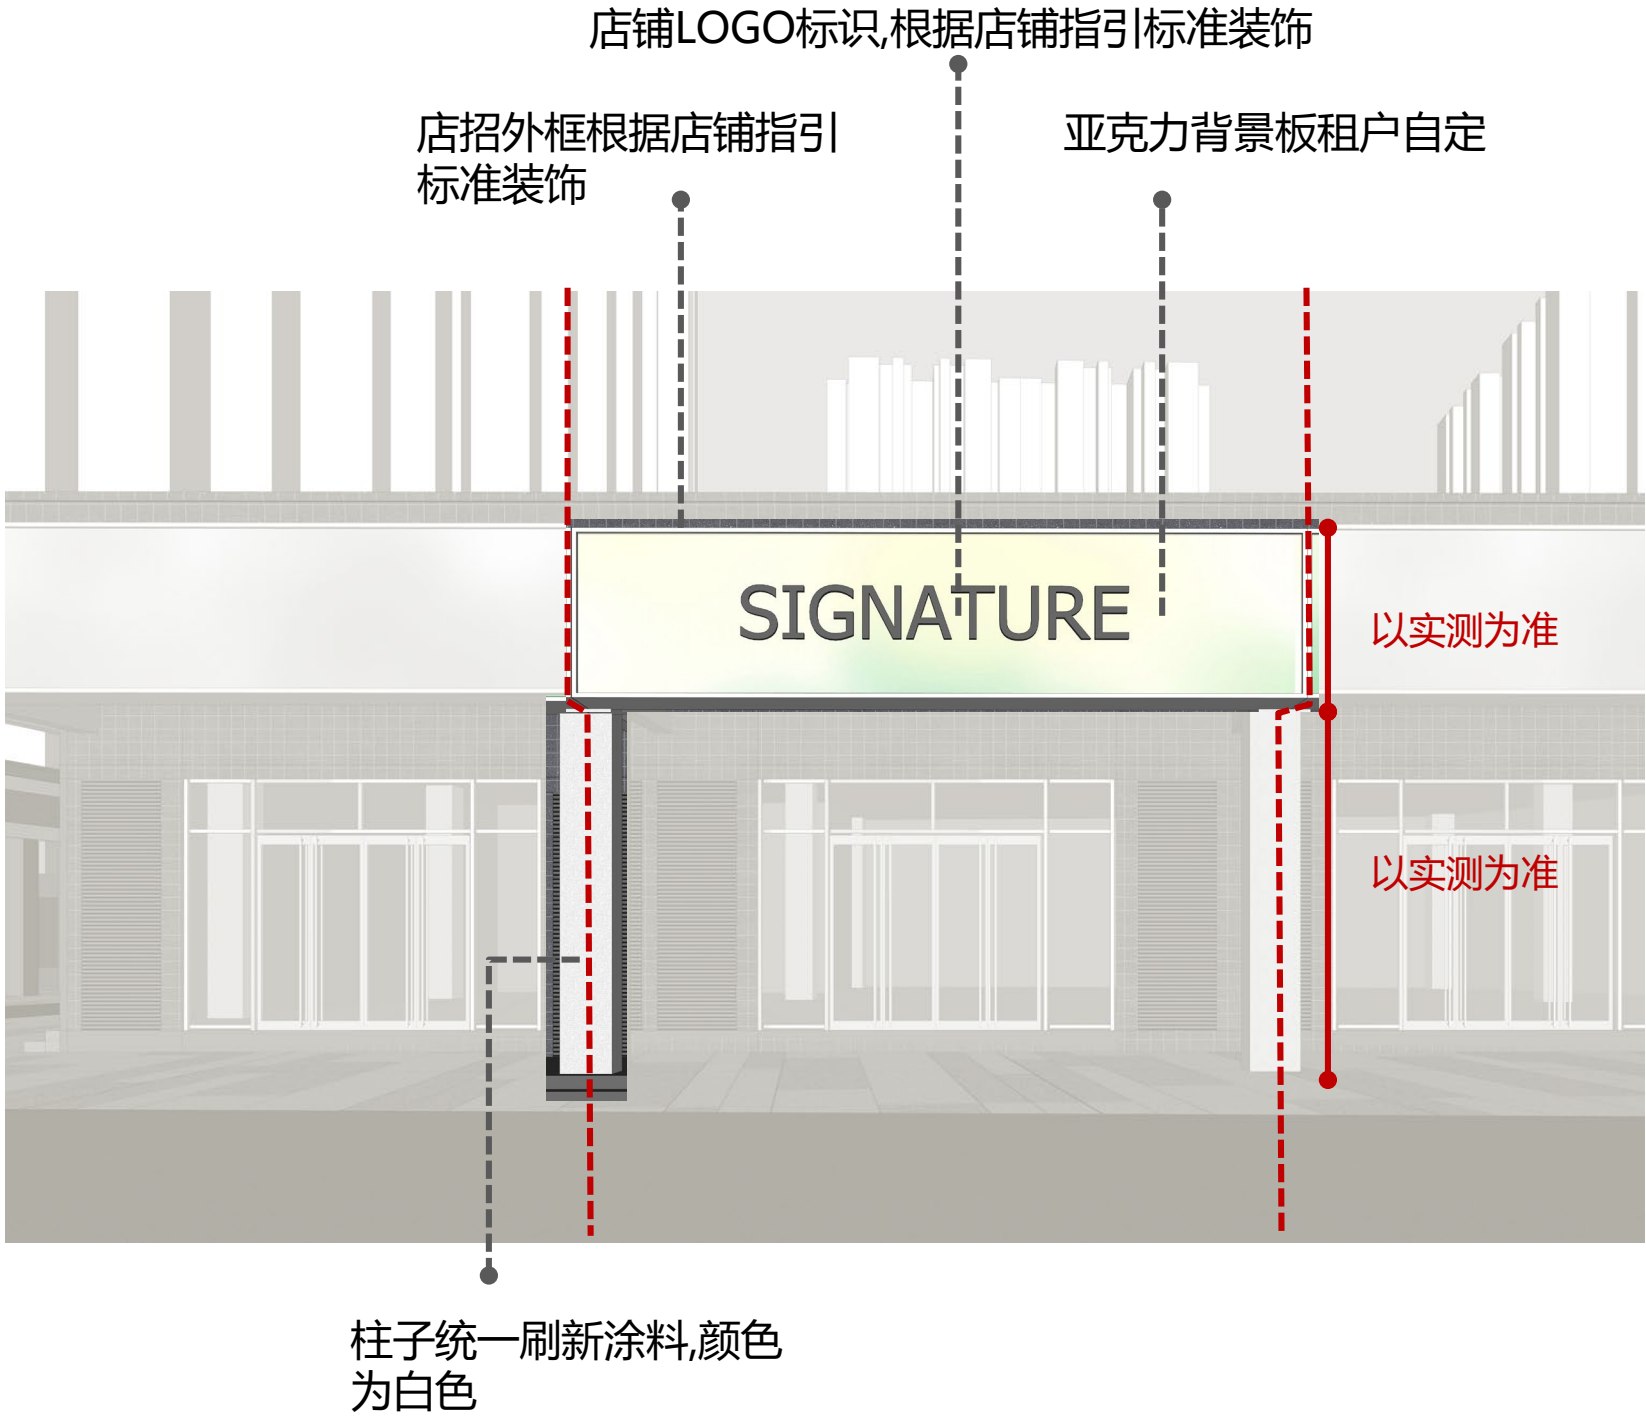


SIGNAGE REGULATIONS

街区商业店铺-招牌规则



- 店招LOGO在标识预留范围内左右居中，上下高度沿街统一，尽量使用英文标识。在标识预留范围内避免LOGO过满、过高。
- 店招LOGO为不锈钢正光字，灯光色温3500K，（需亮化设计确认）及需可调光，防水等级IP66。Logo厚度5厘米以内，侧面采用银灰色金属(颜色匹配外墙幕墙铝板)，正面采用h黑白板。白天为黑色logo，夜晚为正光字。

LOGO 横向控制

- 外立面店铺店招预留高度为1930mm，对应控制建议采用横向LOGO，
- LOGO左右居中，高度控制于600mm以内,距离上边缘930mm,距离下边缘930mm,距离店招左侧 ≥ 400 mm,距离店招右侧 ≥ 400 mm,;

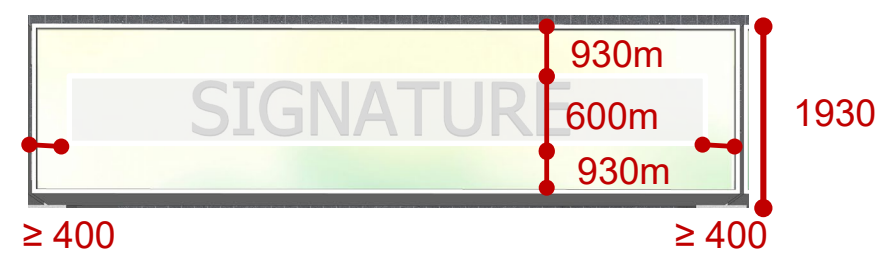

- 亚克力板距离墙面300mm,背后预留灯光，灯光不得外漏
- 金属型材凸出广告画布50mm，颜色统一为银白色

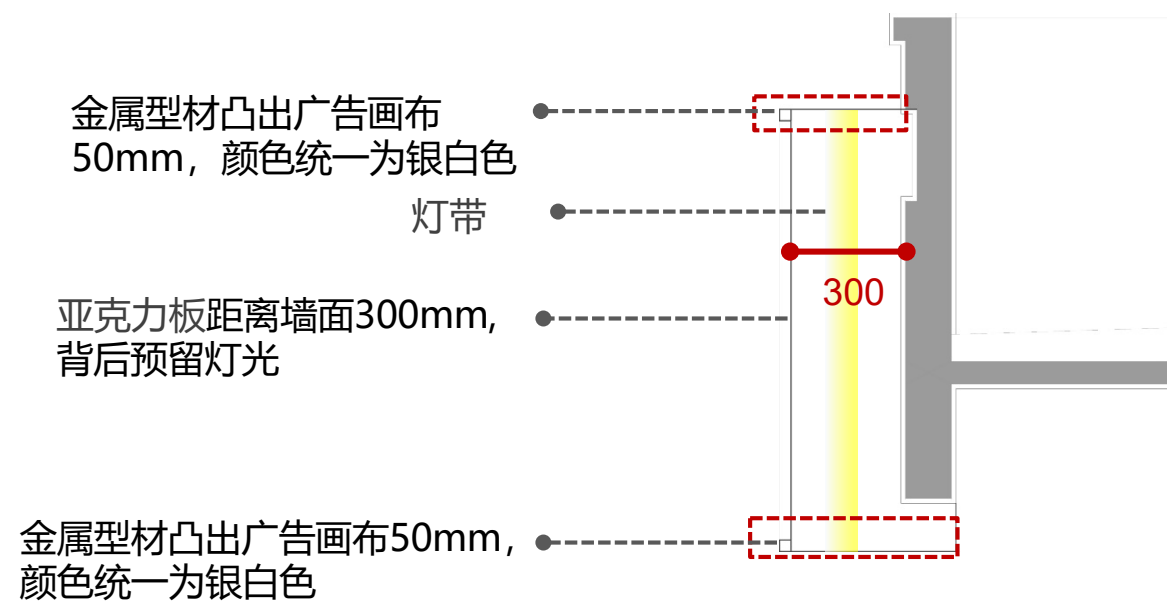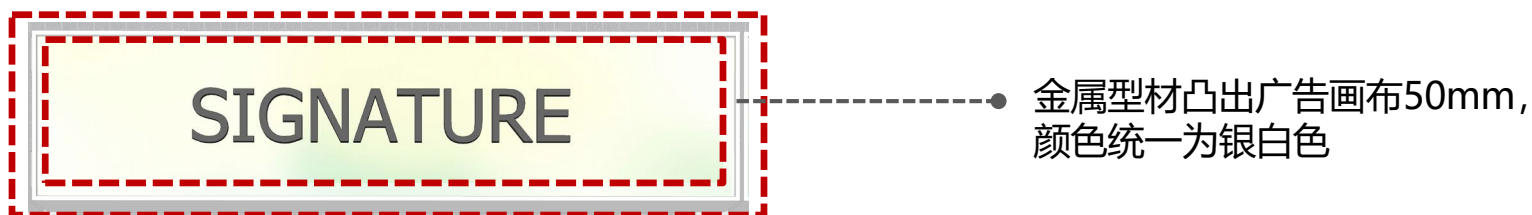

SIGNAGE REGULATIONS

街区商业店铺-招牌规则

店铺类型三：深灰色金属背景板+LOGO字




参考案例



街区商业店铺-招牌规则

- *施工前需提前15个工作日给业主方审核设计图，审核通过后方可施工

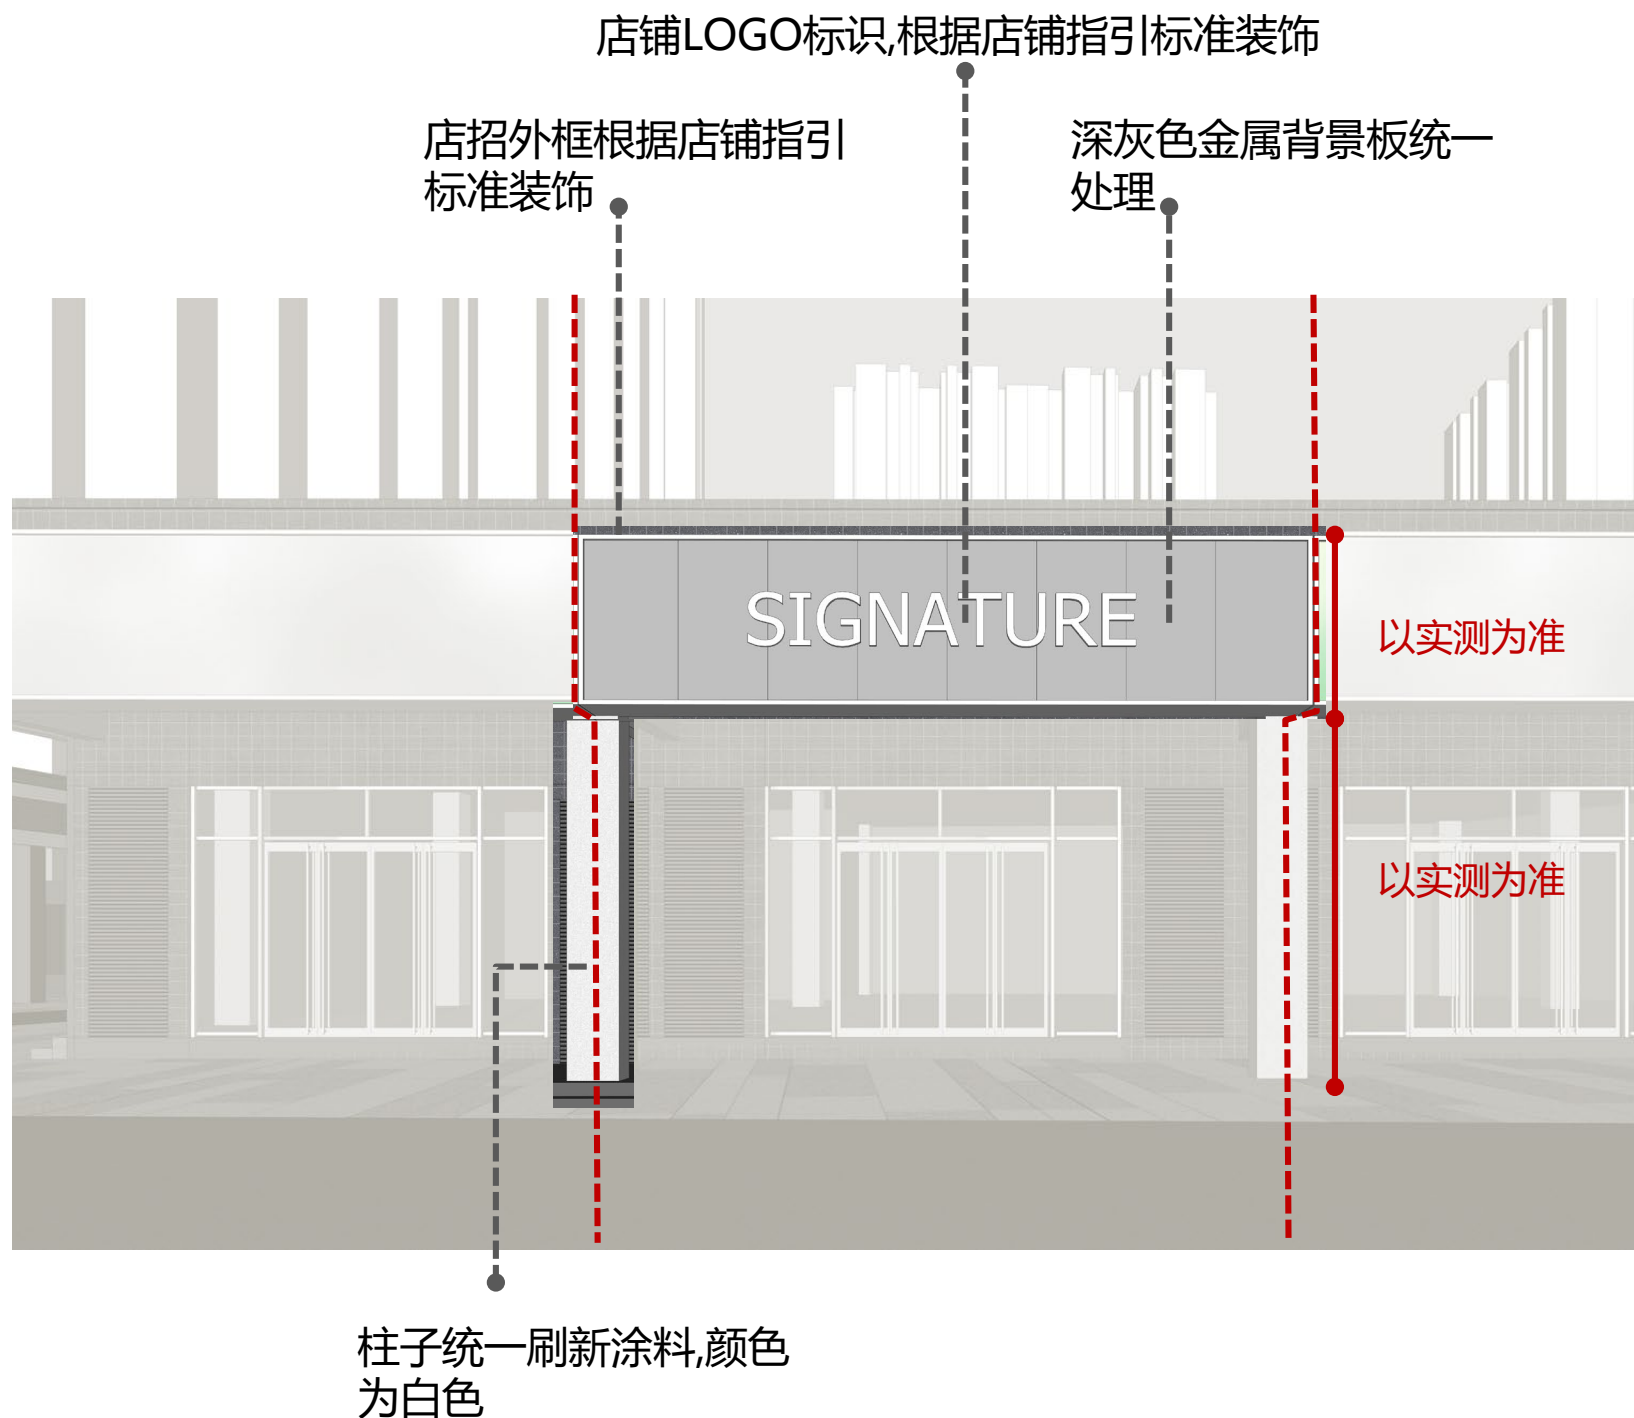


SIGNAGE REGULATIONS

街区商业店铺-招牌规则

- 店招LOGO在标识预留范围内左右居中，上下高度沿街统一，尽量使用英文标识。在标识预留范围内避免LOGO过满、过高。
- 店招LOGO为不锈钢正光字，灯光色温3500K，（需亮化设计确认)及需可调光，防水等级IP66。Logo厚度5厘米以内，侧面采用银灰色金属(颜色匹配外墙幕墙铝板)， 正面采用白板。白天为白色logo， 夜晚为正光字。

LOGO 横向控制


- 外立面店铺店招预留高度为1930mm，对应控制建议采用横向LOGO，
- LOGO左右居中，高度控制于600mm以内,距离上边缘930mm,距离下边缘930mm,距离店招左侧 ≥ 400 mm,距离店招右侧 ≥ 400 mm,;

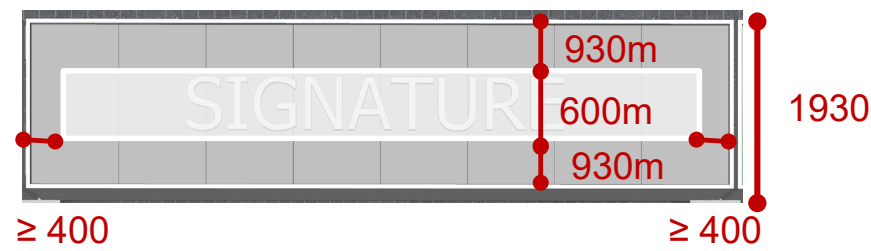

- 金属板距离墙面300mm,背后预留灯光，灯光不得外漏
- 金属型材凸出广告画布50mm，颜色统一为银白色



金属型材凸出广告画布50mm，
颜色统一为银白色

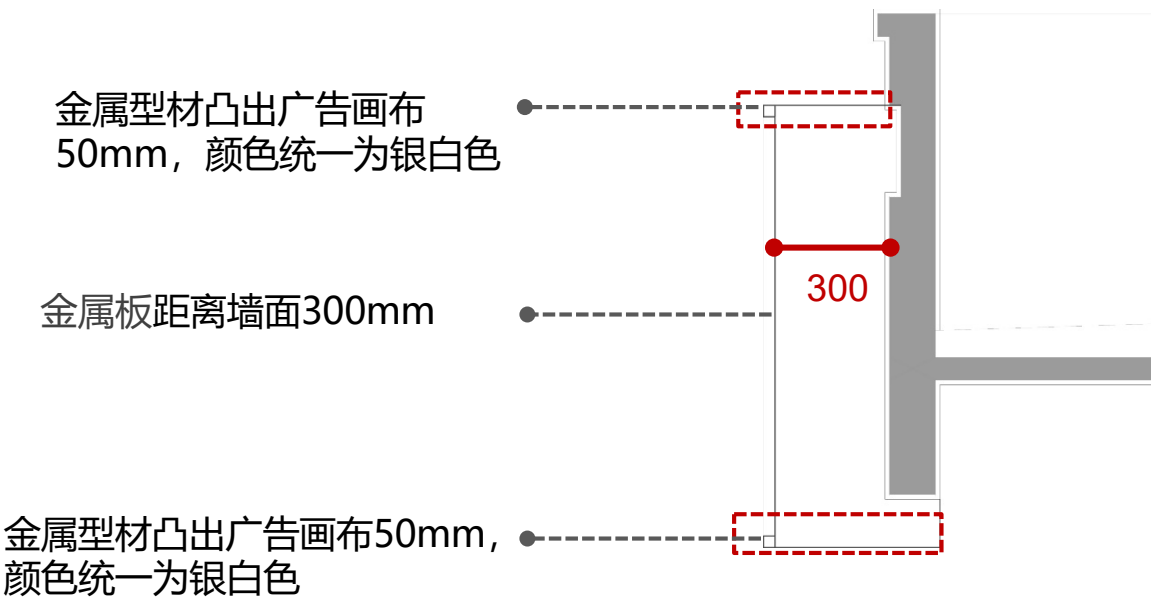

金属型材凸出广告画布
50mm，颜色统一为银白色

金属板距离墙面300mm

金属型材凸出广告画布50mm，
颜色统一为银白色

SIGNAGE REGULATIONS

街区商业店铺-招牌规则

店铺类型四：深灰色金属背景板+LOGO字+店铺侧招



参考案例




SIGNAGE REGULATIONS

街区商业店铺-招牌规则

- 1. 店招安装不得超出商铺门楣边界，不得覆盖相邻商铺及公共区域标识
- 2. 店招高度、店招底部距离地面尺寸以及凸出墙面尺寸以实测为准，原则上与现有的赵一鸣商铺统一。店招统一采用深灰色金属背景板+发光字+侧招，字体须正常发光，无眩光。深灰色金属背景板统一安装
- 3. 店招左/右侧边缘同柱子中线，与旁边店招采用密拼的形式。
- 4. 安装支架需隐藏处理，材质满足承重、防火、防腐要求，安装牢固防脱落
- 5. 外摆区域仅允许植物隔断，不得设置地台，范围以招商CAD图纸为准
- 6. 店招材质须阻燃环保，符合消防安全规范
- 7. 柱子统一刷新涂料,颜色为白色，同赵一鸣柱子颜色

*施工前需提前15个工作日给业主方审核设计图，审核通过后方可施工

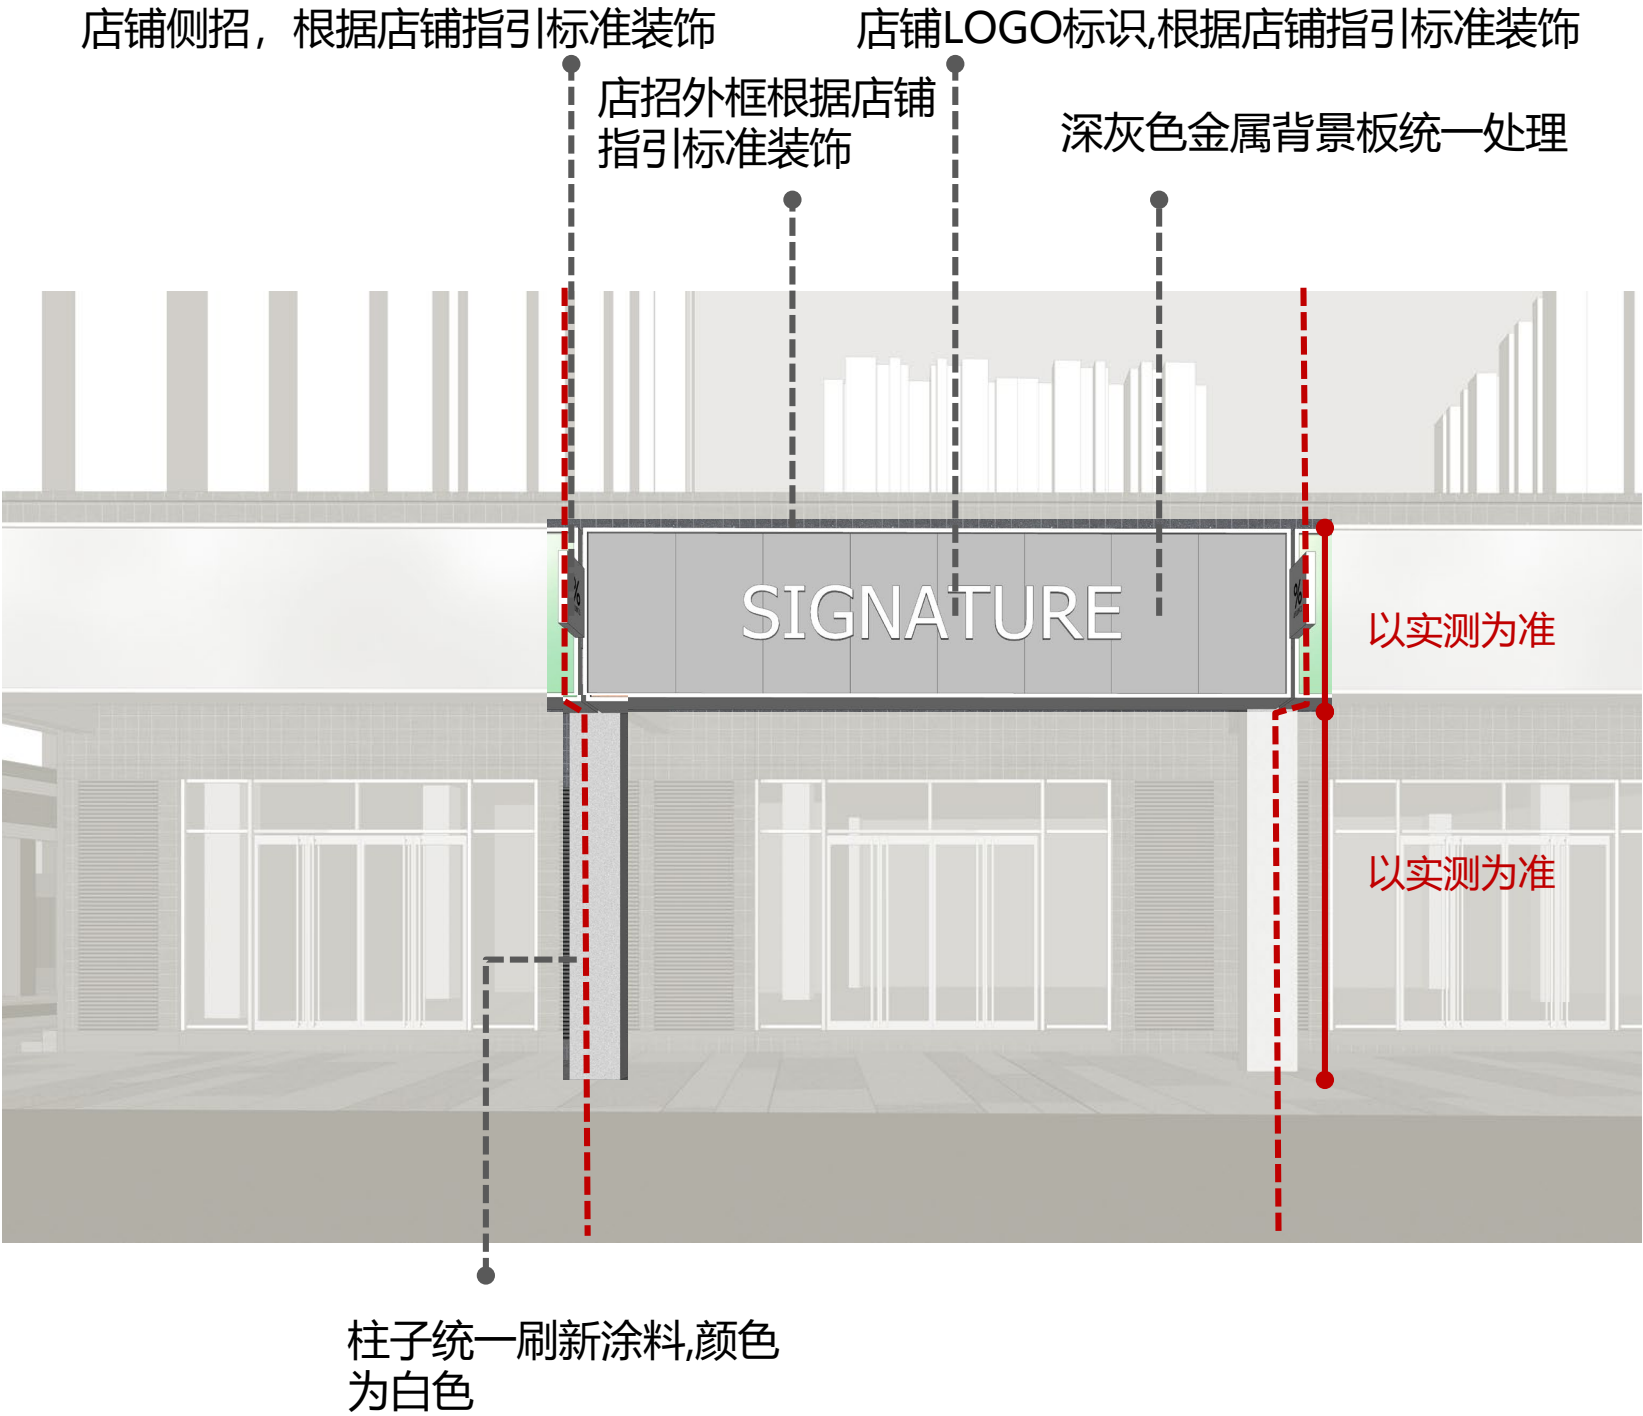

SIGNAGE REGULATIONS

街区商业店铺-招牌规则

店铺正招设计原则


- 店招LOGO在标识预留范围内左右居中，上下高度沿街统一，尽量使用英文标识。在标识预留范围内避免LOGO过满、过高。
- 店招LOGO为不锈钢正光字，灯光色温3500K，（需亮化设计确认)及需可调光，防水等级IP66。Logo厚度5厘米以内，侧面采用银灰色金属(颜色匹配外墙幕墙铝板)， 正面采用白板。白天为白色logo，夜晚为正光字。

LOGO 横向控制


- 外立面店铺店招预留高度为1930mm，对应控制建议采用横向LOGO，
- LOGO左右居中，高度控制于600mm以内,距离上边缘930mm,距离下边缘930mm,距离店招左侧 ≥ 400 mm,距离店招右侧 ≥ 400 mm,;



- 金属板距离墙面300mm,背后预留灯光，灯光不得外漏
- 金属型材凸出广告画布50mm，颜色统一为银白色

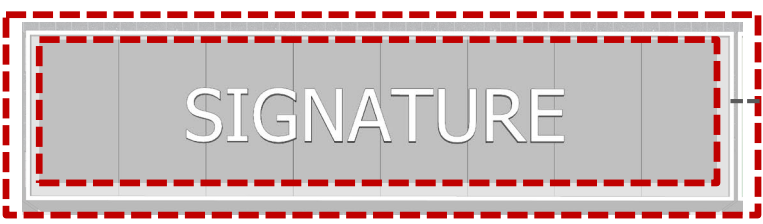

金属型材凸出广告画布50mm，颜色统一为银白色

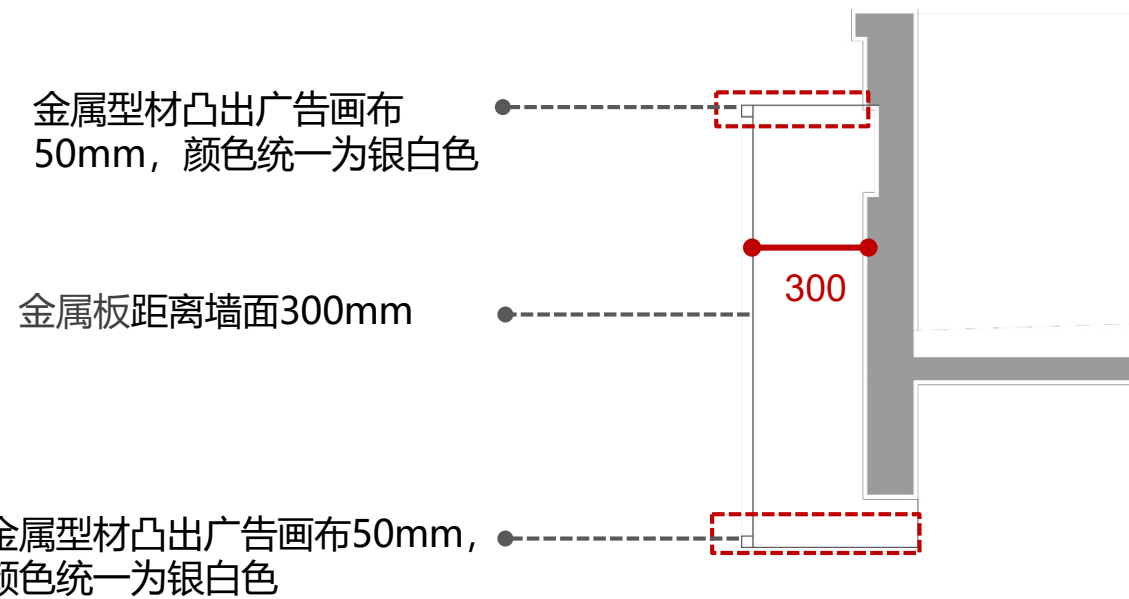

金属型材凸出广告画布50mm，颜色统一为银白色

金属板距离墙面300mm


金属型材凸出广告画布50mm，颜色统一为银白色

SIGNAGE REGULATIONS

街区商业店铺-招牌规则

店铺侧招设计原则

- 侧招：布置在两块店招中间的位置，采用白色亚克力形式，上下高度统一，侧招距地4500MM，租户应设尽设（交付形式）；

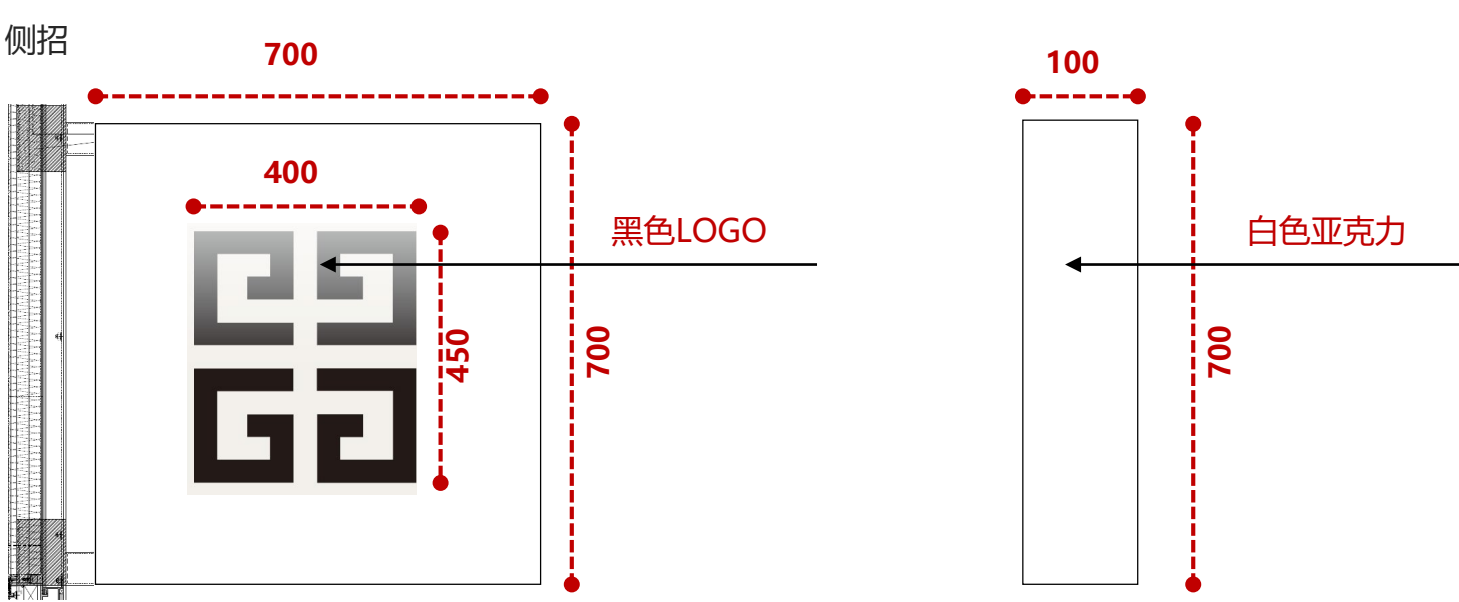


标识内容说明				
1	材质	支持杆件为枪灰色不锈钢，LOGO印刷在白色亚克力上		
2	颜色	白色亚克力，印刷字体为黑色		
3	外框尺寸	700X700	字体尺寸	400X450



SIGNAGE REGULATIONS

街区商业店铺-招牌规则

公区设计原则

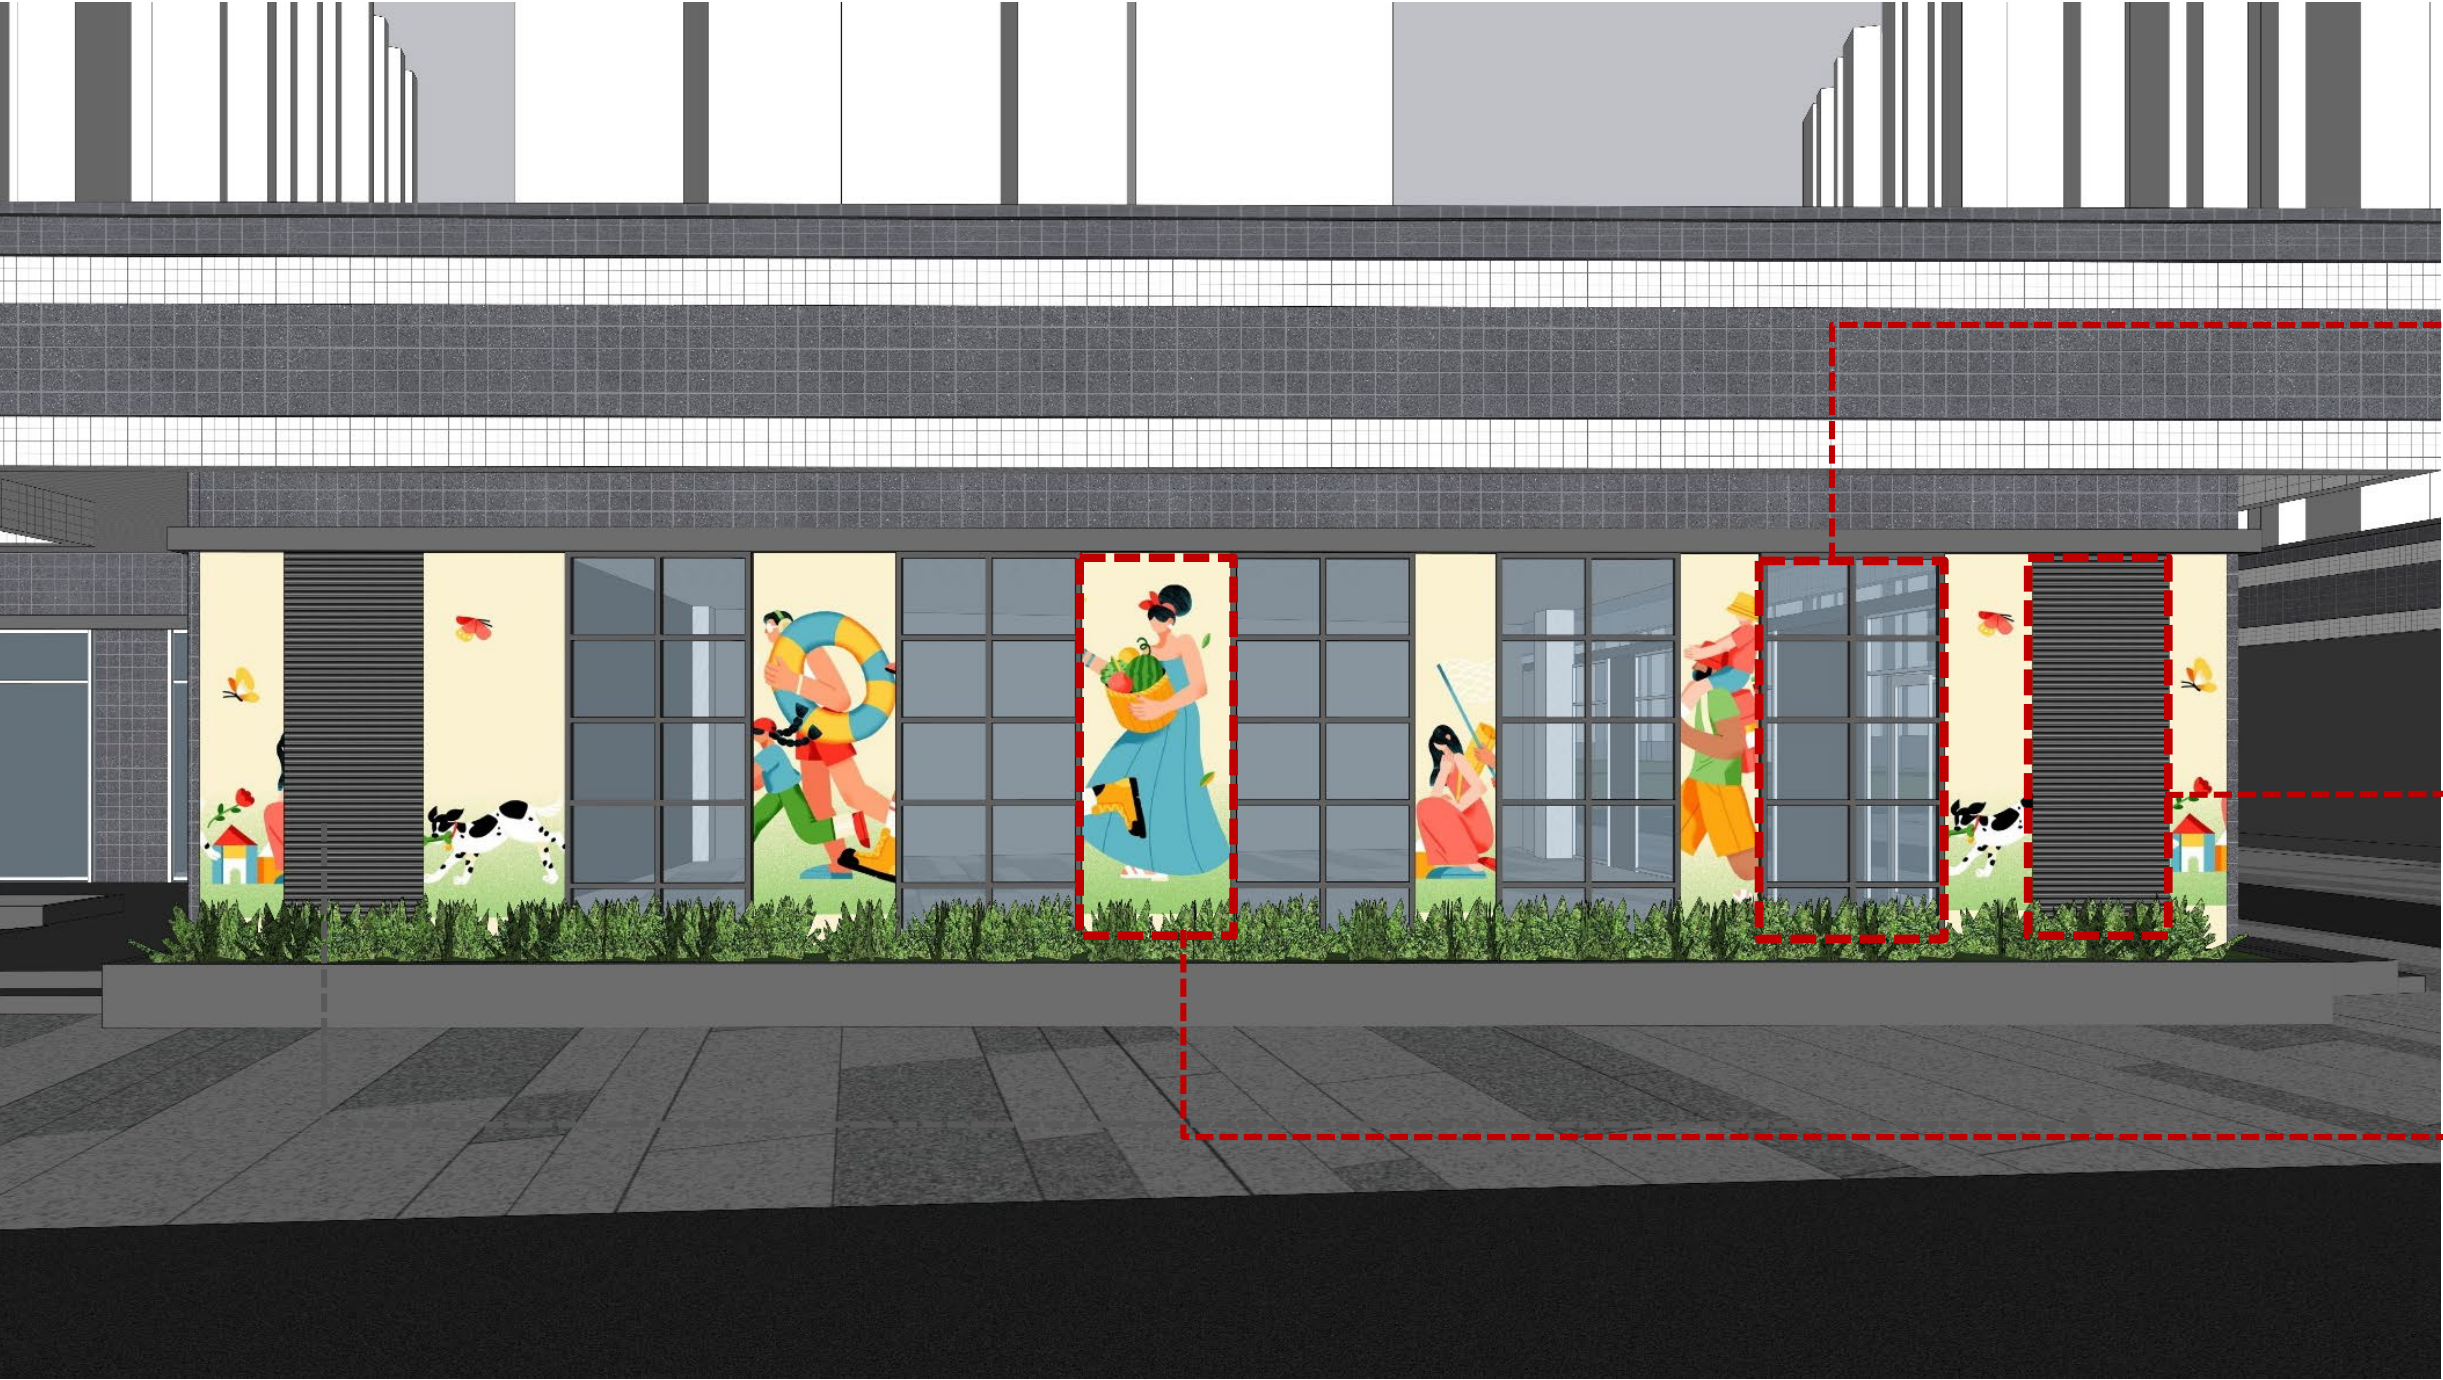

1.建议所有玻璃区域进行清洗还原


2.现空调百叶存在损坏破旧的问题，建议空调百叶进行材质换新

3.建议实体墙进行墙绘设计

SIGNAGE REGULATIONS

街区商业店铺-招牌规则

公区设计原则

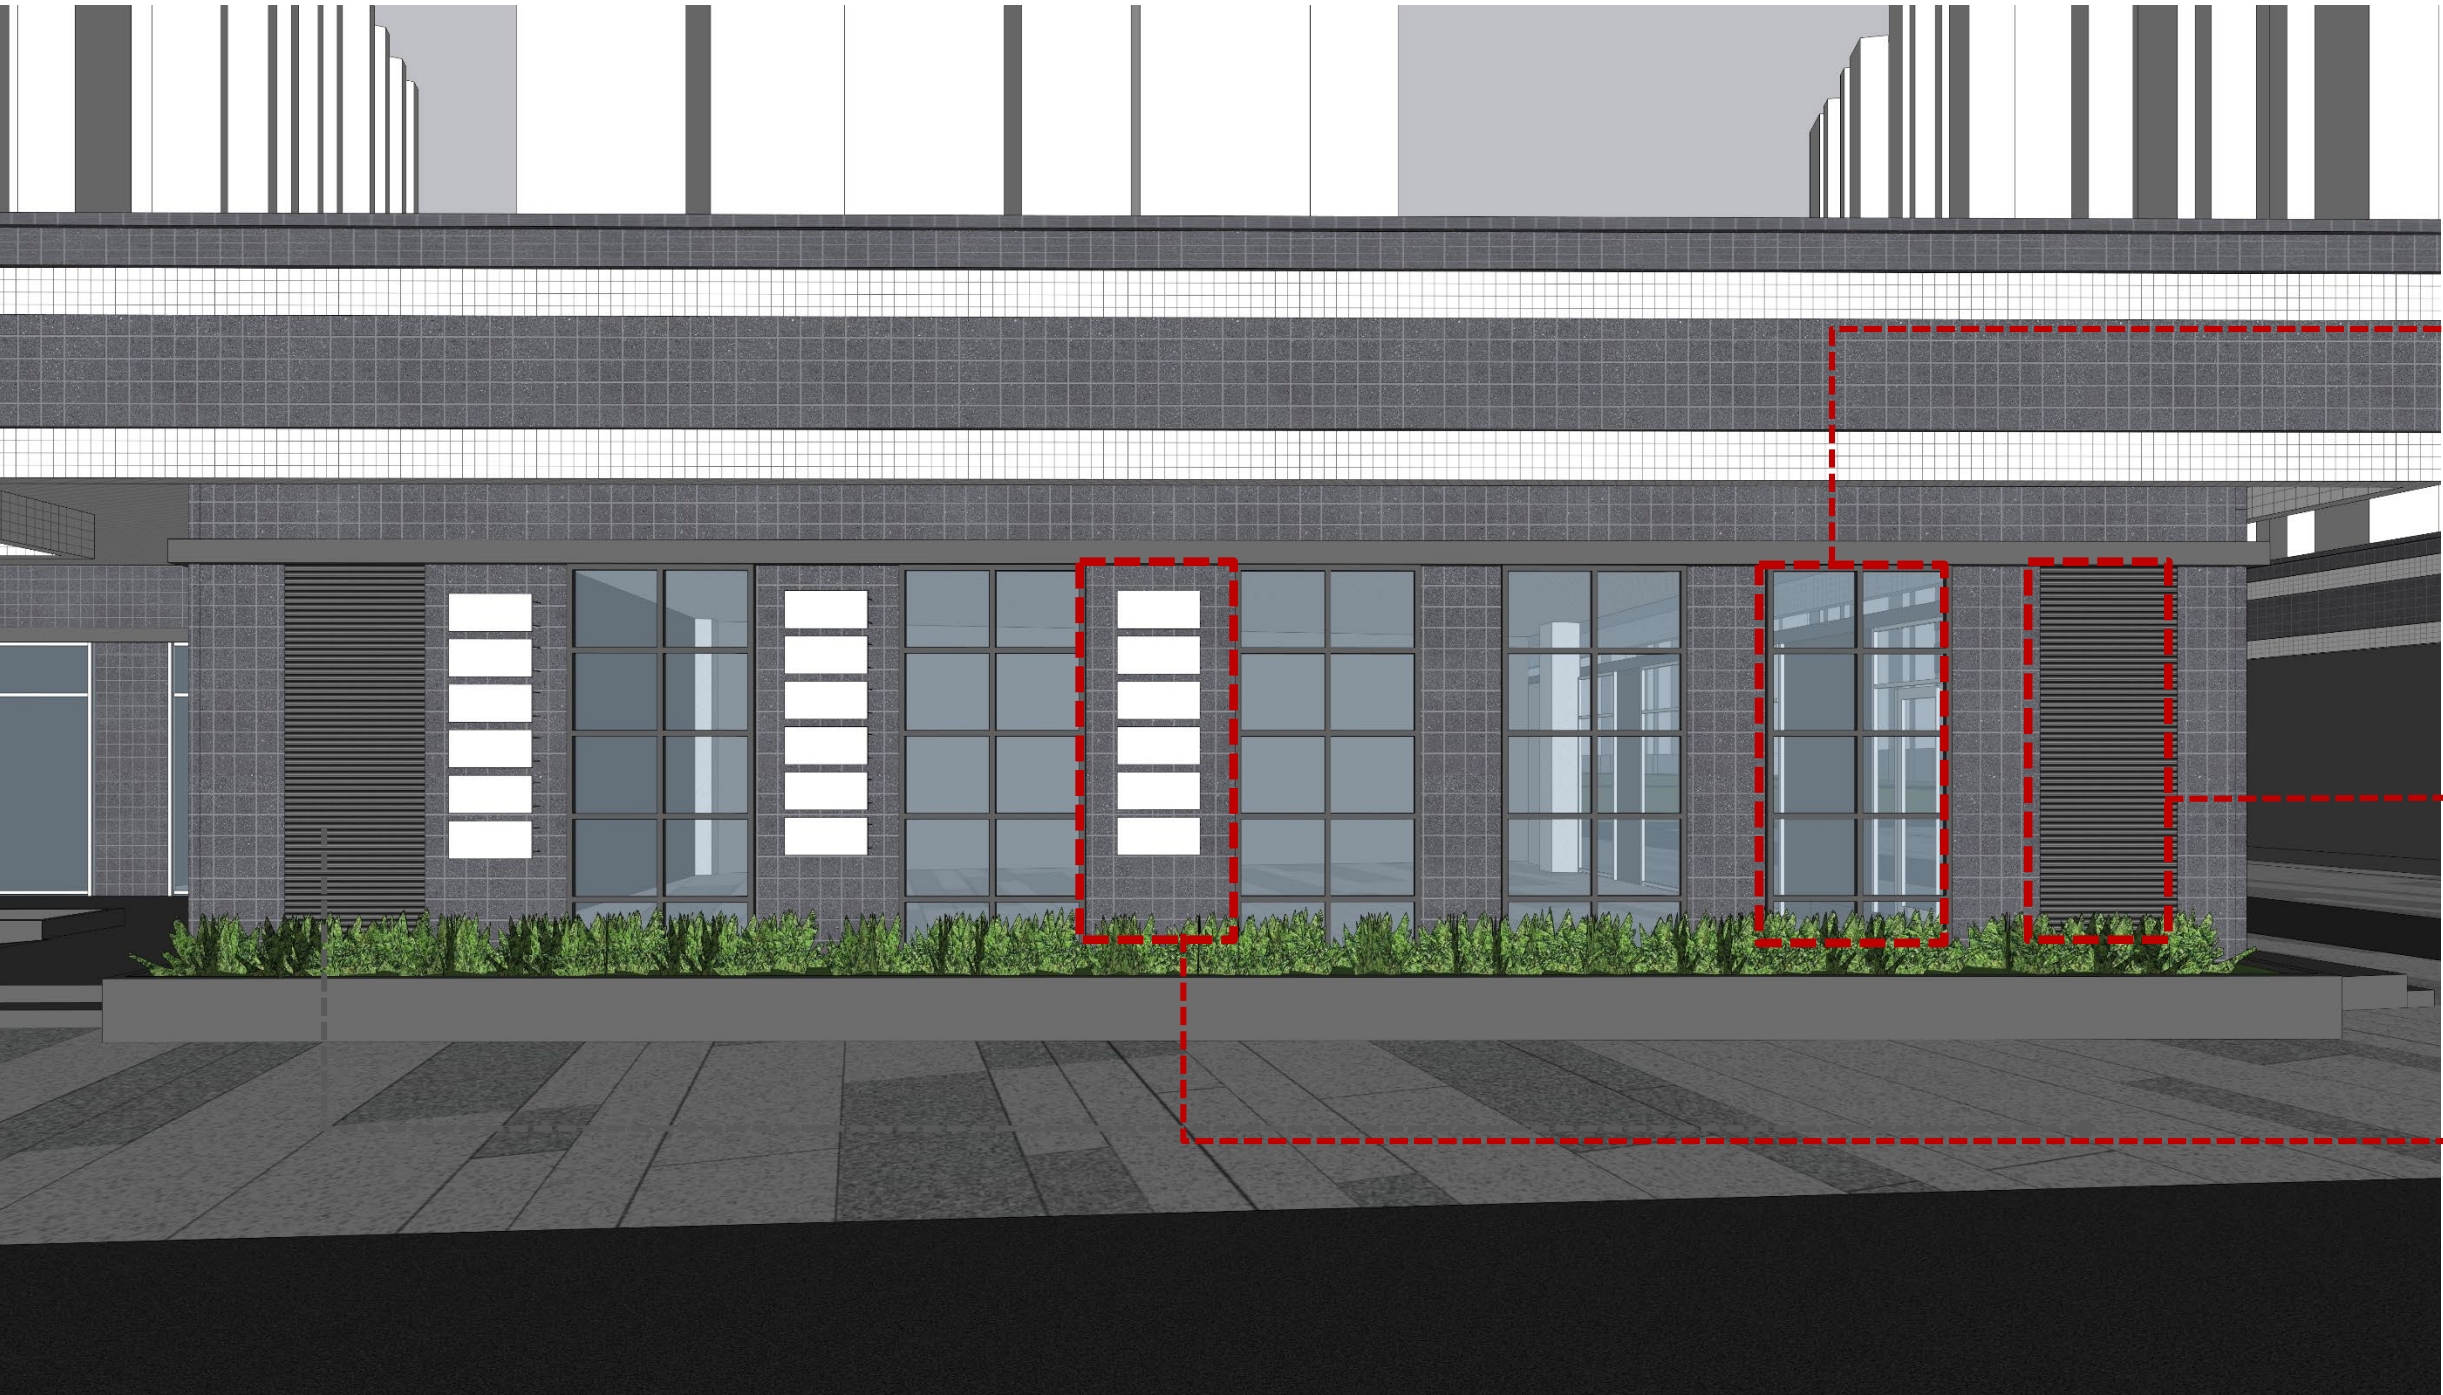

1.建议所有玻璃区域进行清洗还原

2.现空调百叶存在损坏破旧的问题，建议空调百叶进行材质换新

3. 2.建议原玻璃上的LOGO,统一规制到此处。