


广州市番禺区人民政府钟村街道办事处
钟村街综合农场（A、B、C、D、E地块）

比例尺	1:1500	编制日期	2025年12月30日
调查	廖科洁	审定	曾斌
审核	广州2000设计	编制	广州中源工程
编制单位	广州天创测绘技术有限公司		

注：1. 钟村街综合农场位于广州市番禺区钟村街道钟村街，东至钟村街，南至钟村街，西至钟村街，北至钟村街。
2. A、B、C、D、E地块为钟村街综合农场（2025年）的规划用地，具体范围以规划红线为准。
3. A、B、C、D、E地块的规划用地性质为（2025年）的规划用地，具体范围以规划红线为准。

图例	说明
钟村街综合农场（A地块）	钟村街综合农场（A地块）
钟村街综合农场（B地块）	钟村街综合农场（B地块）
钟村街综合农场（C地块）	钟村街综合农场（C地块）
钟村街综合农场（D地块）	钟村街综合农场（D地块）
钟村街综合农场（E地块）	钟村街综合农场（E地块）

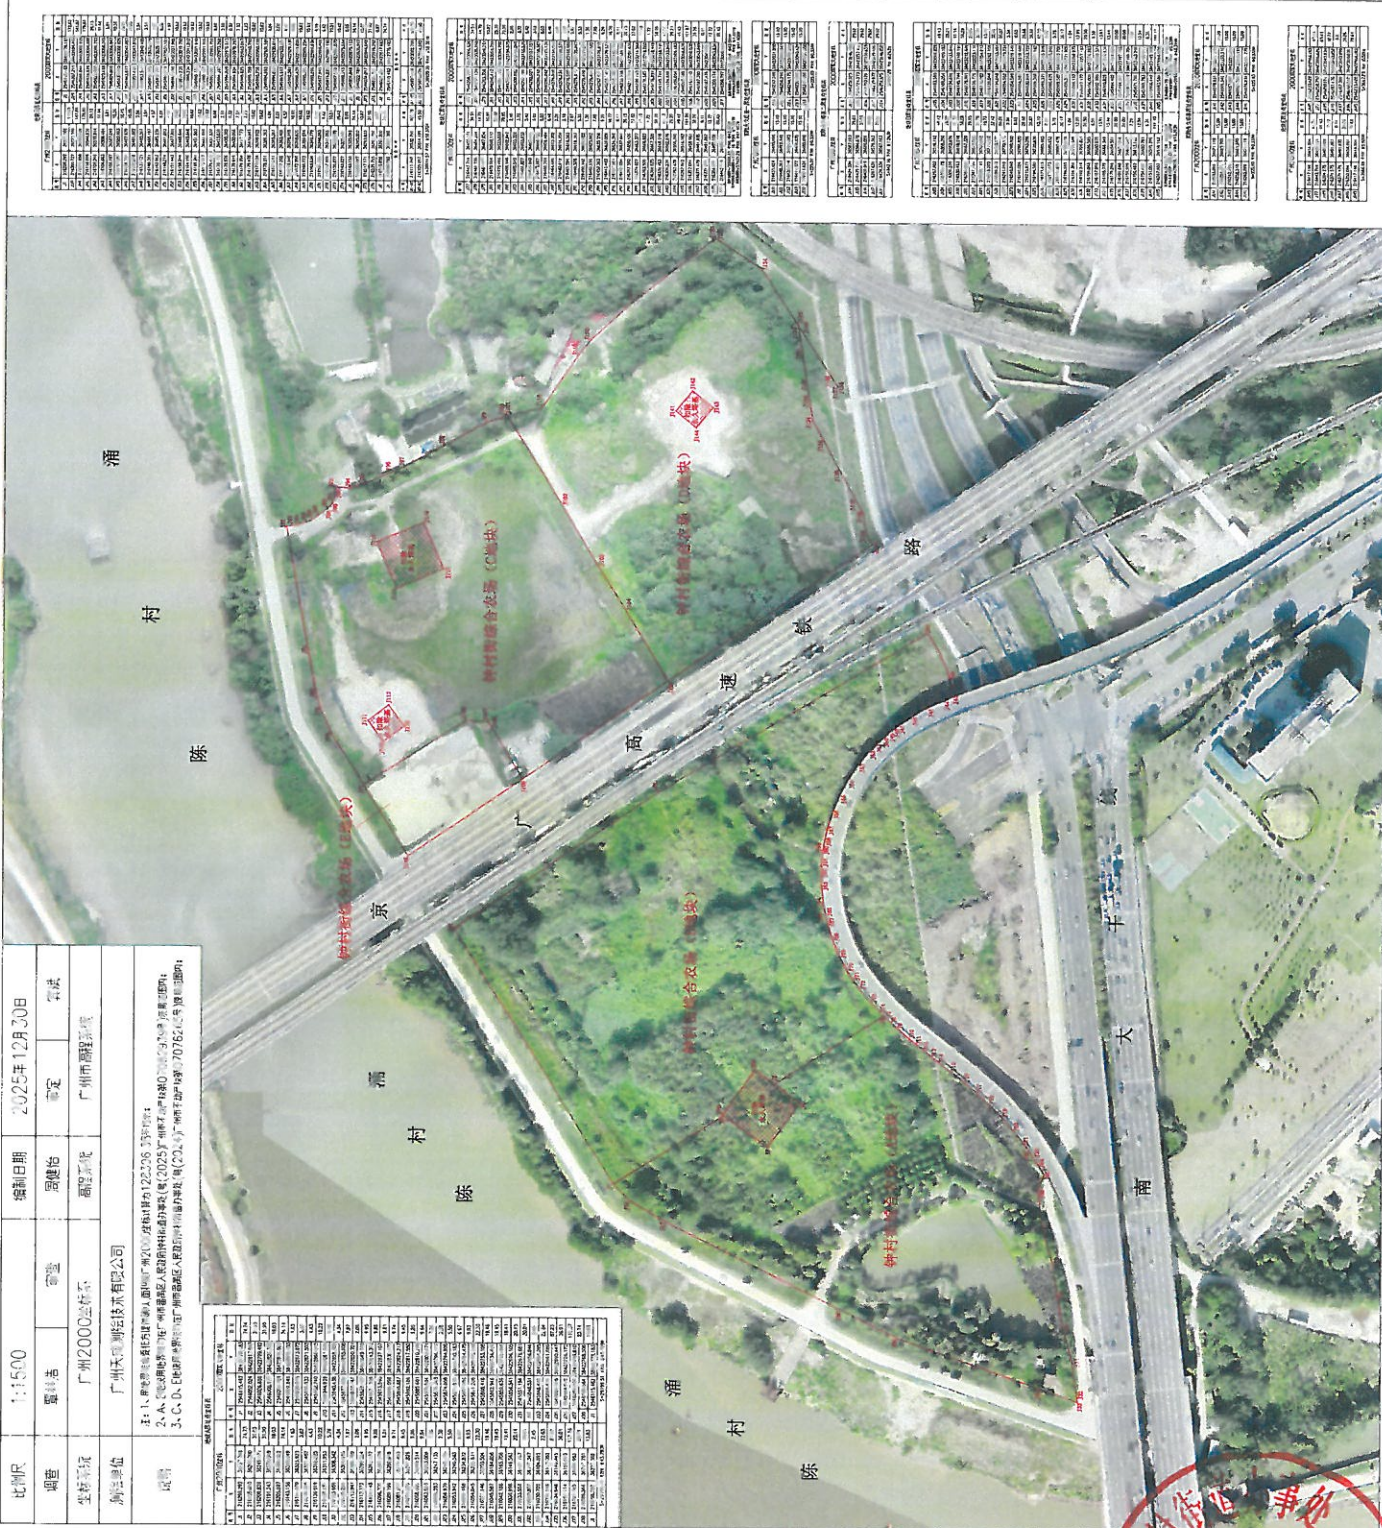

图例	说明
钟村街综合农场（A地块）	钟村街综合农场（A地块）
钟村街综合农场（B地块）	钟村街综合农场（B地块）
钟村街综合农场（C地块）	钟村街综合农场（C地块）
钟村街综合农场（D地块）	钟村街综合农场（D地块）
钟村街综合农场（E地块）	钟村街综合农场（E地块）





钟村街综合农场出租地块示意图			
标的序号	地块名称	面积 (亩)	租金 (元/年)
标的1	地块A	43.793	98096.81
标的2	地块B	58.372	130753.93
标的3	地块D	43.393	97200.81
标的4	地块C	41.402	92740.94
	地块E	5.500	12320.22
	合计	46.902	105061.16