


暖通	给排水	工艺	自控
建筑	结构	电气	通讯

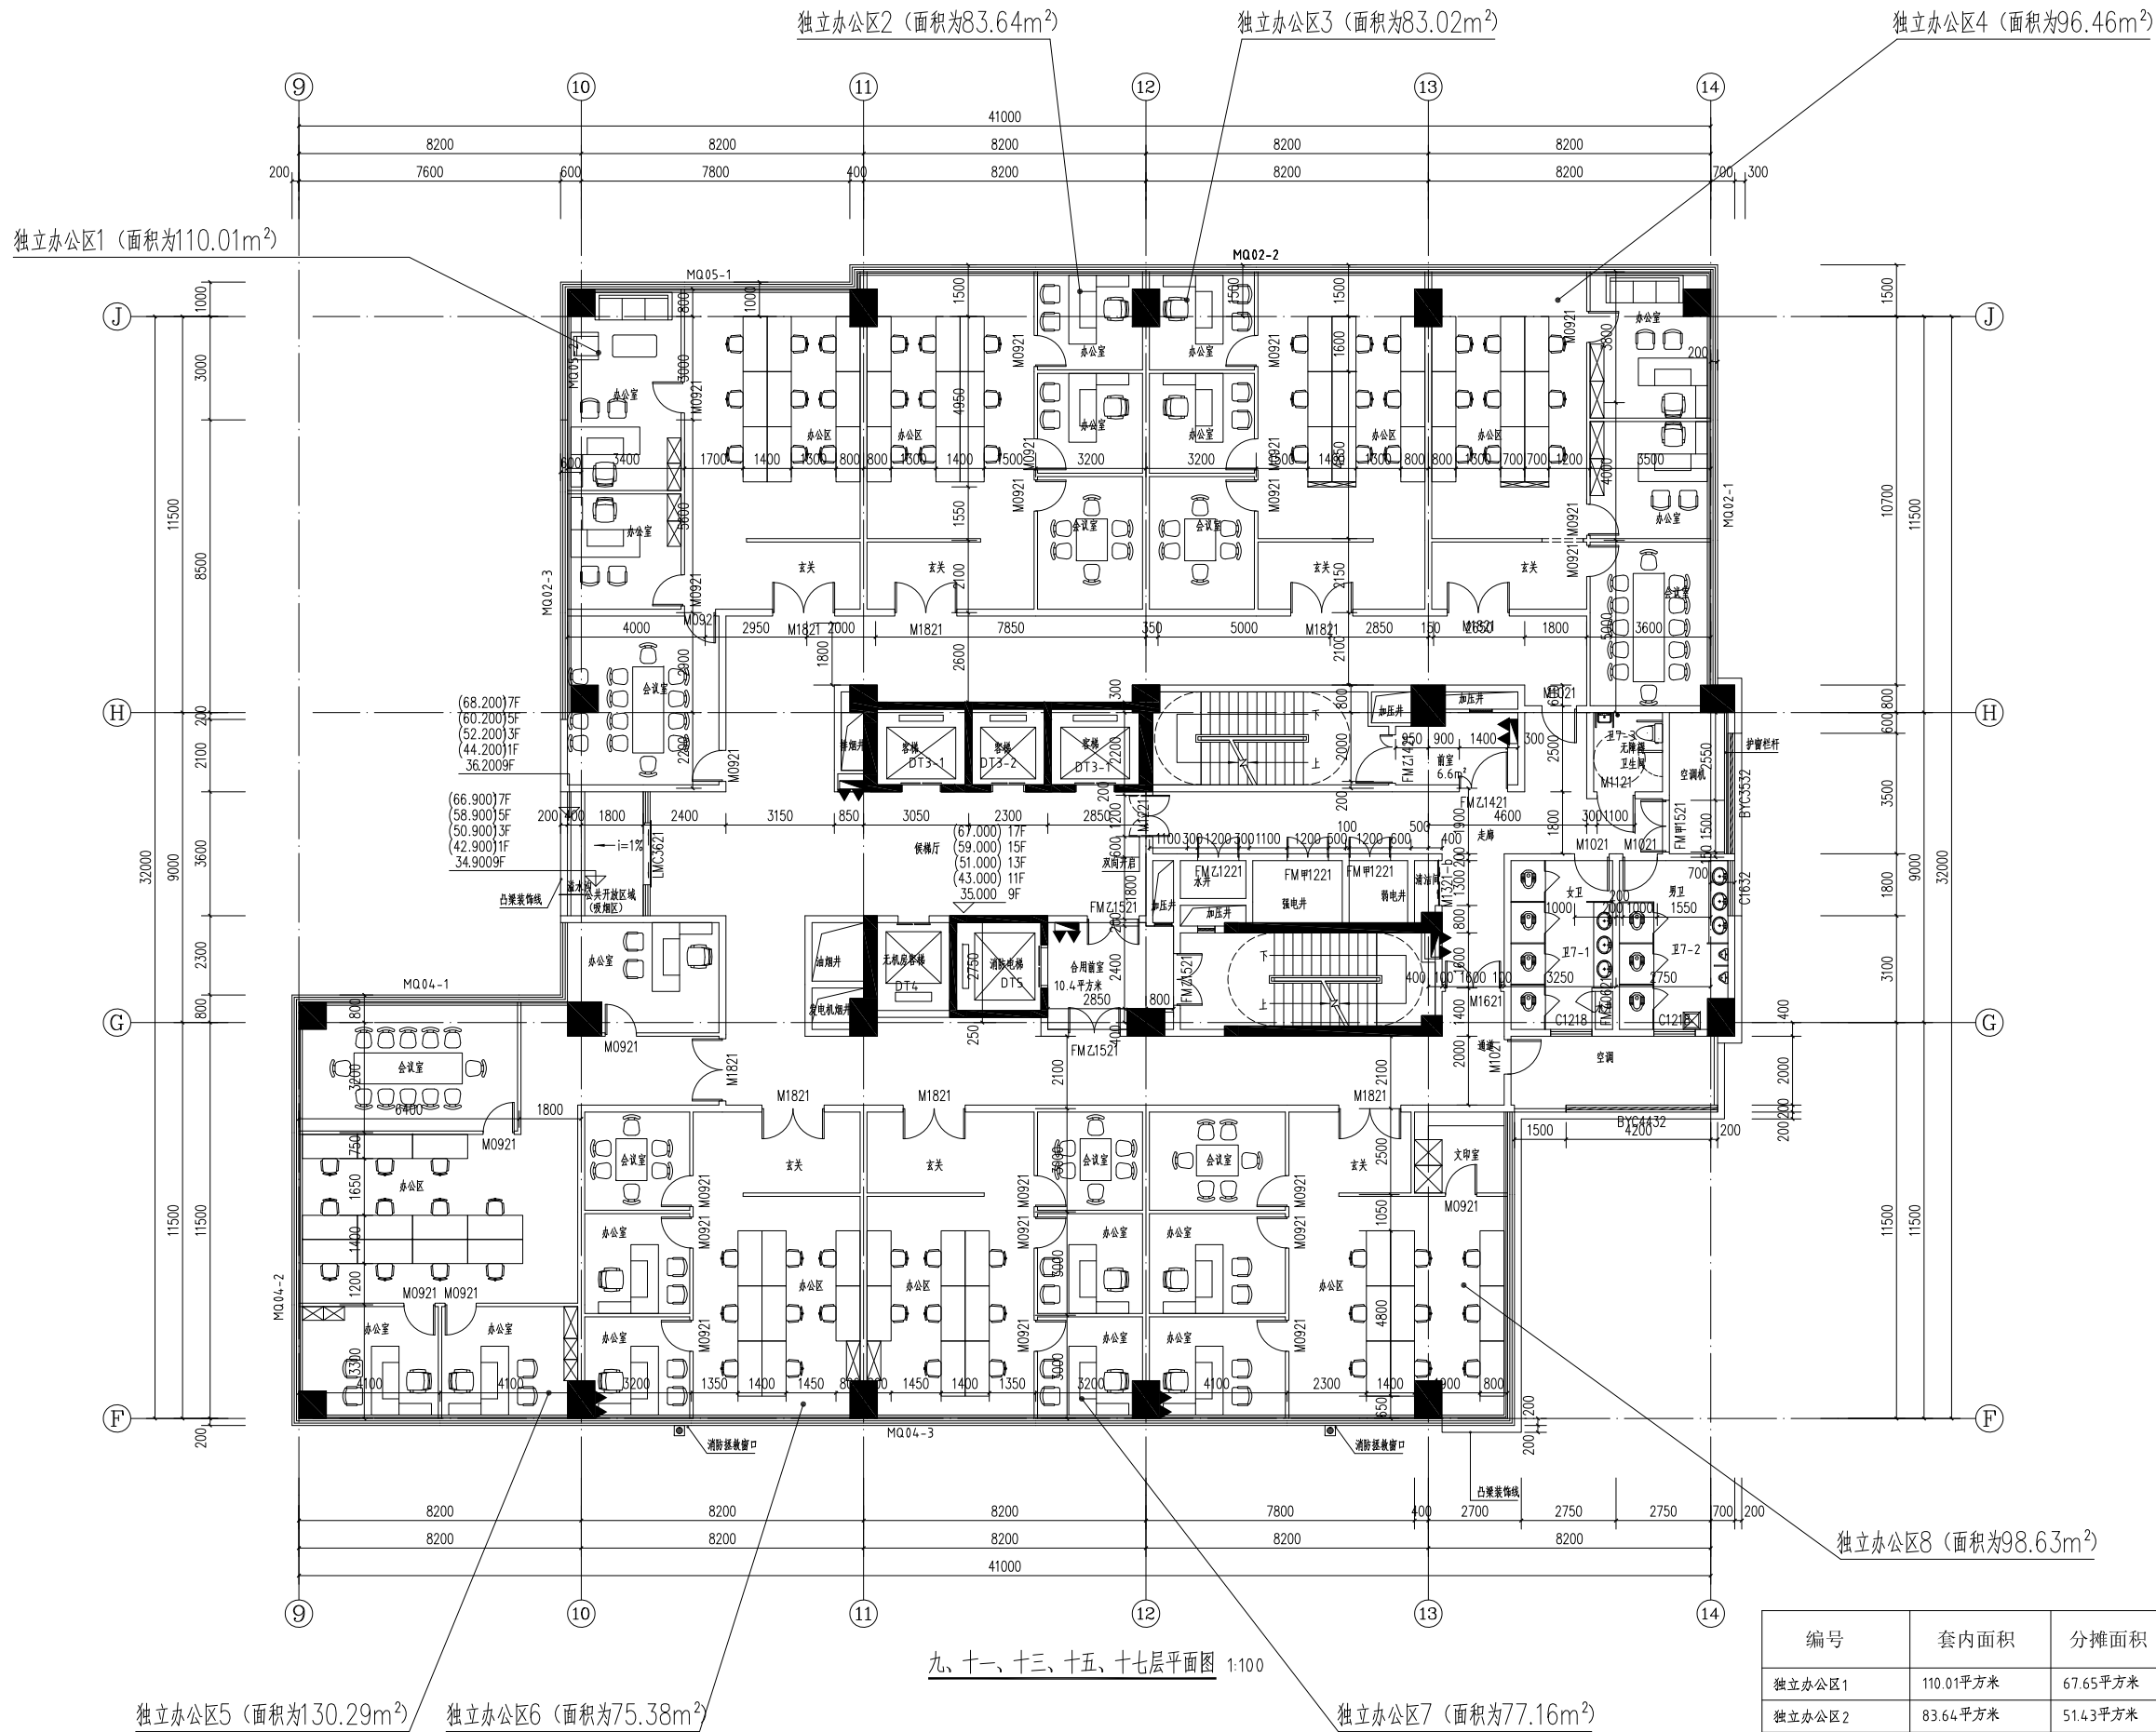

九、十一、十三、十五、十七层平面图 1:100

编号	套内面积	分摊面积	建筑面积	分摊系数
独立办公区1	110.01平方米	67.65平方米	177.66平方米	0.381
独立办公区2	83.64平方米	51.43平方米	135.07平方米	
独立办公区3	83.02平方米	51.05平方米	134.07平方米	
独立办公区4	96.46平方米	59.31平方米	155.77平方米	
独立办公区5	130.29平方米	80.12平方米	210.41平方米	
独立办公区6	75.38平方米	46.35平方米	121.73平方米	
独立办公区7	77.16平方米	47.45平方米	124.61平方米	
独立办公区8	98.63平方米	60.65平方米	159.28平方米	
小计	754.59平方米	464.01平方米	1218.6平方米	