


高增位置


高增站

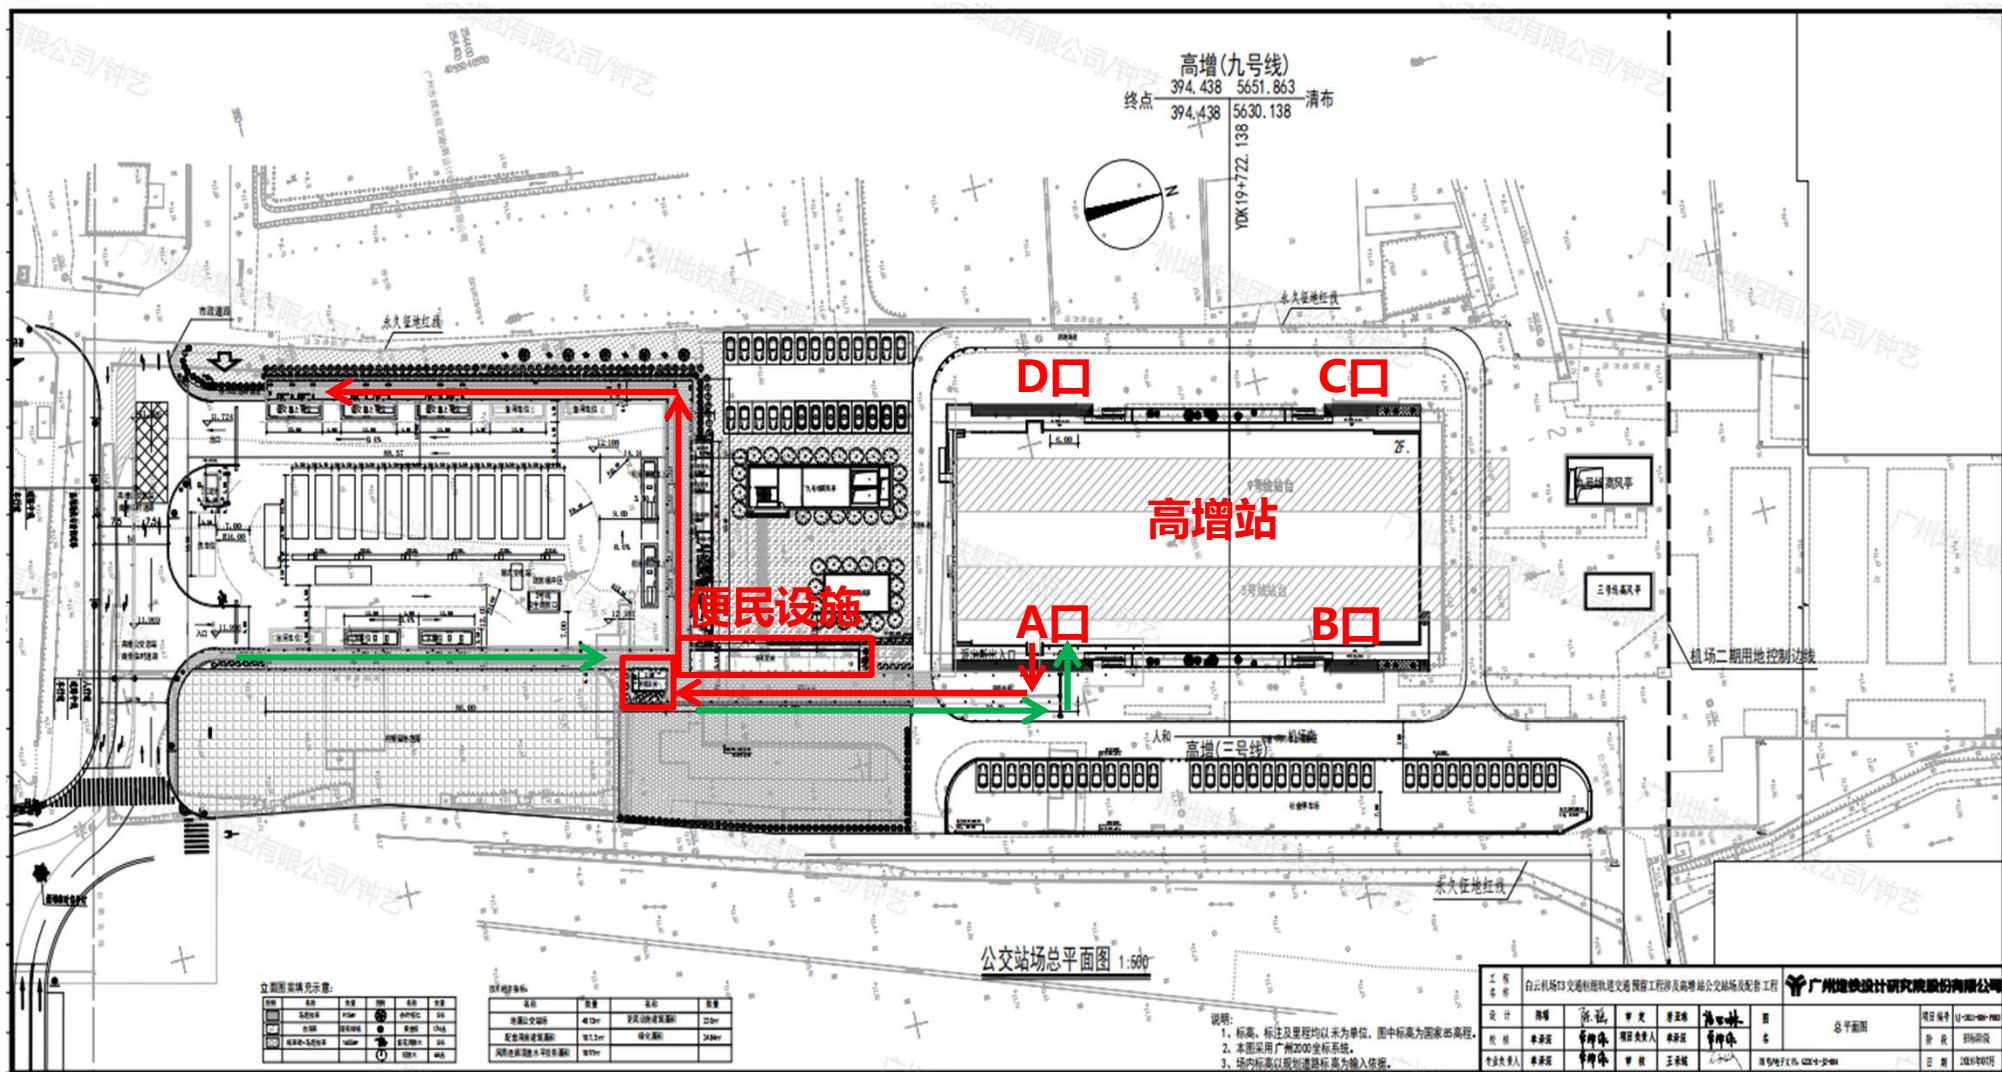

高増站



高增站

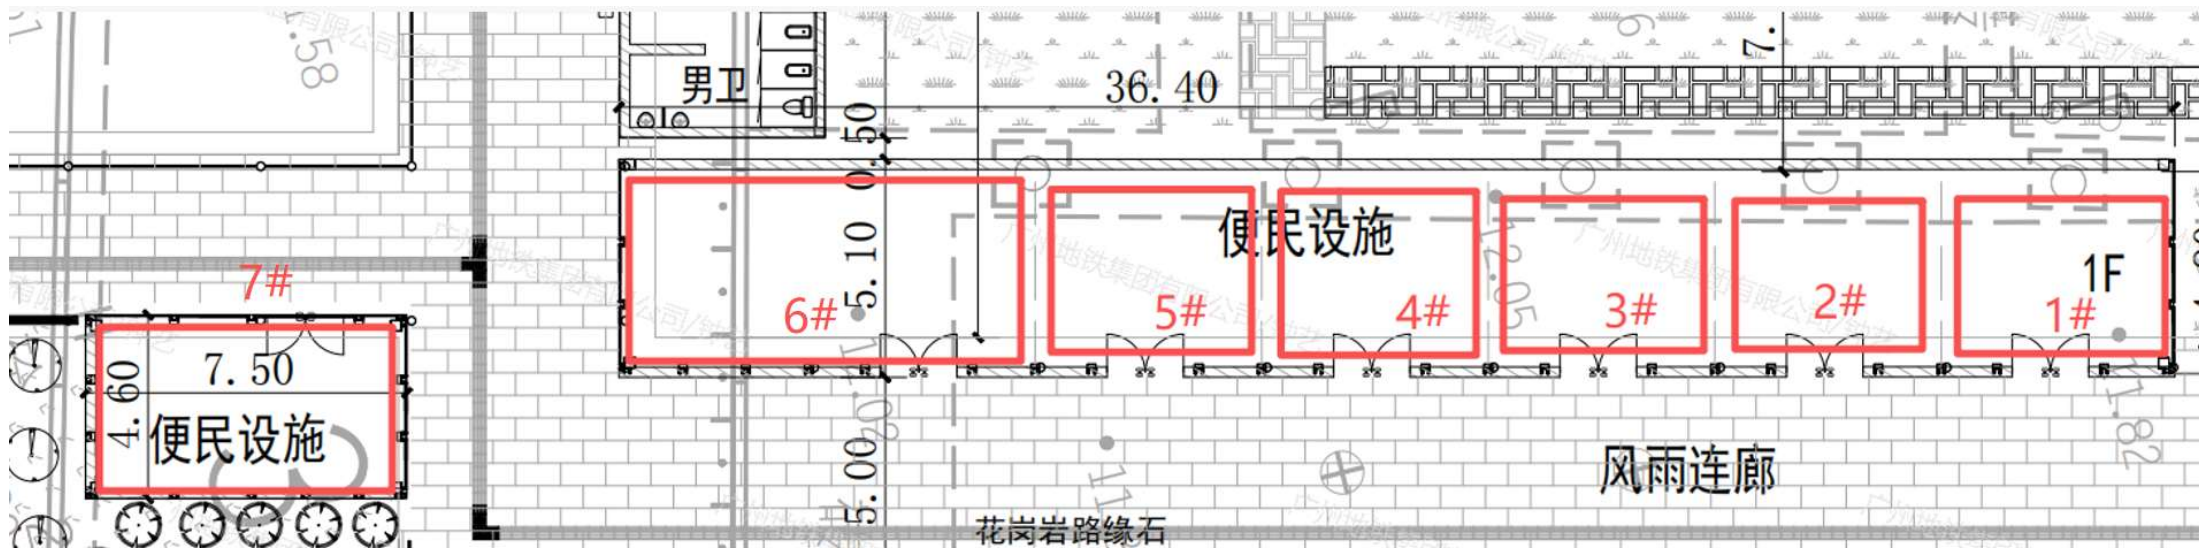

庆盛位置

新增自助设备

庆盛站厅


二次开发总面积：9m²

自助设备面积


②：6m² (6m x 1m)

说明

①和②在设置自助设备
点位，并根据市场需求
设置旅游服务咨询、面
包早餐点位

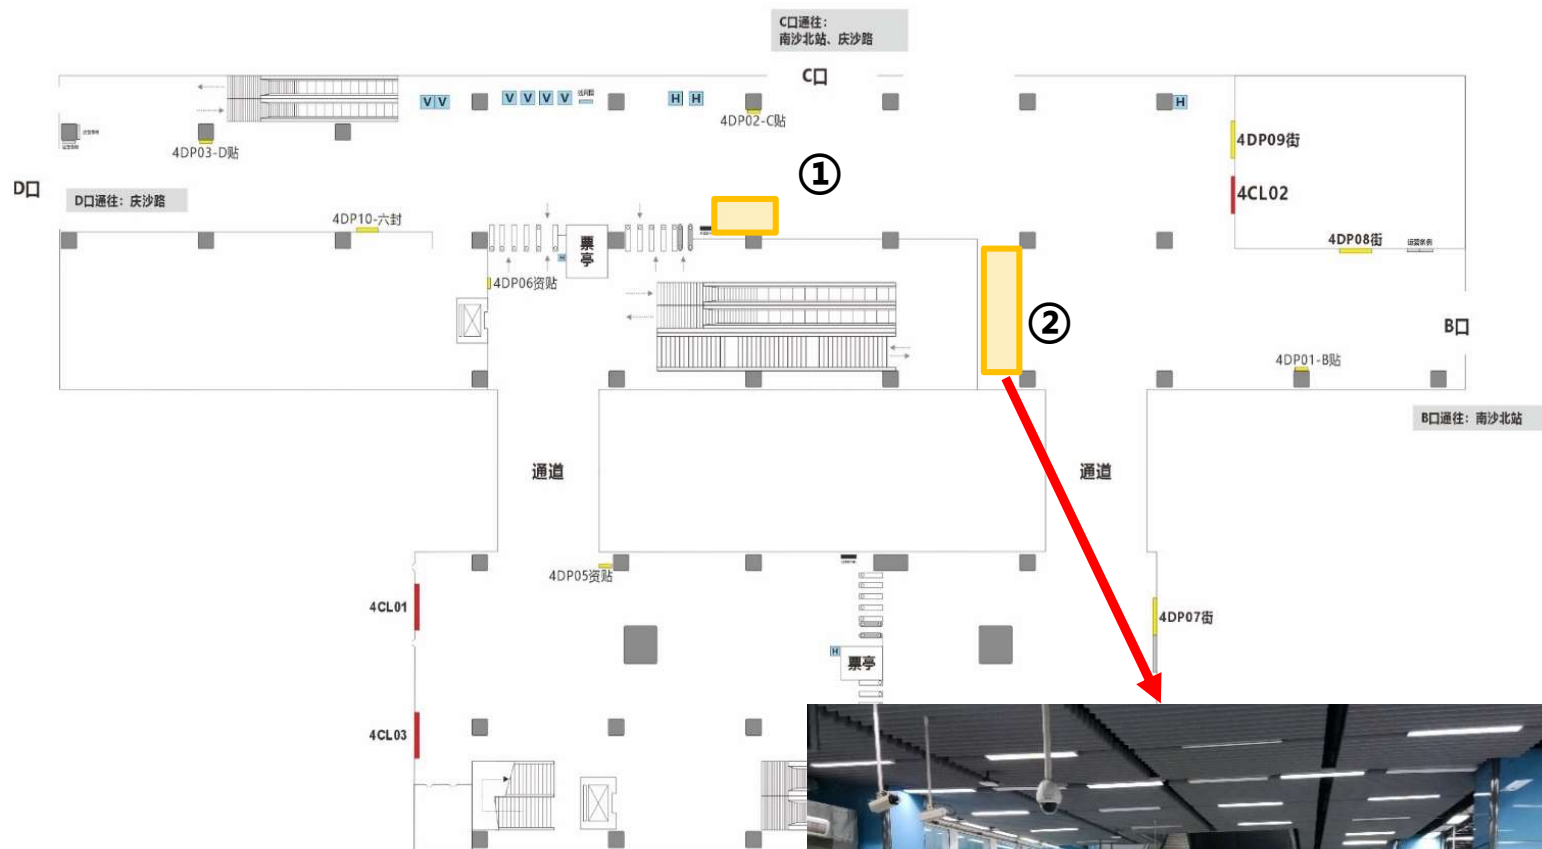

新增自助设备位置

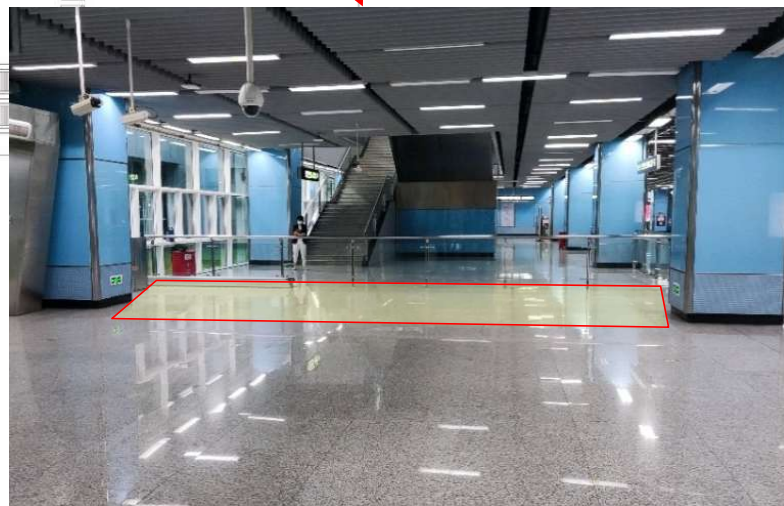


机场北位置

新增商铺

机场北站厅

二次开发总面积: 3.2m² (待会签)

③: 3.2m² (2m*1.6m) (咨询台)

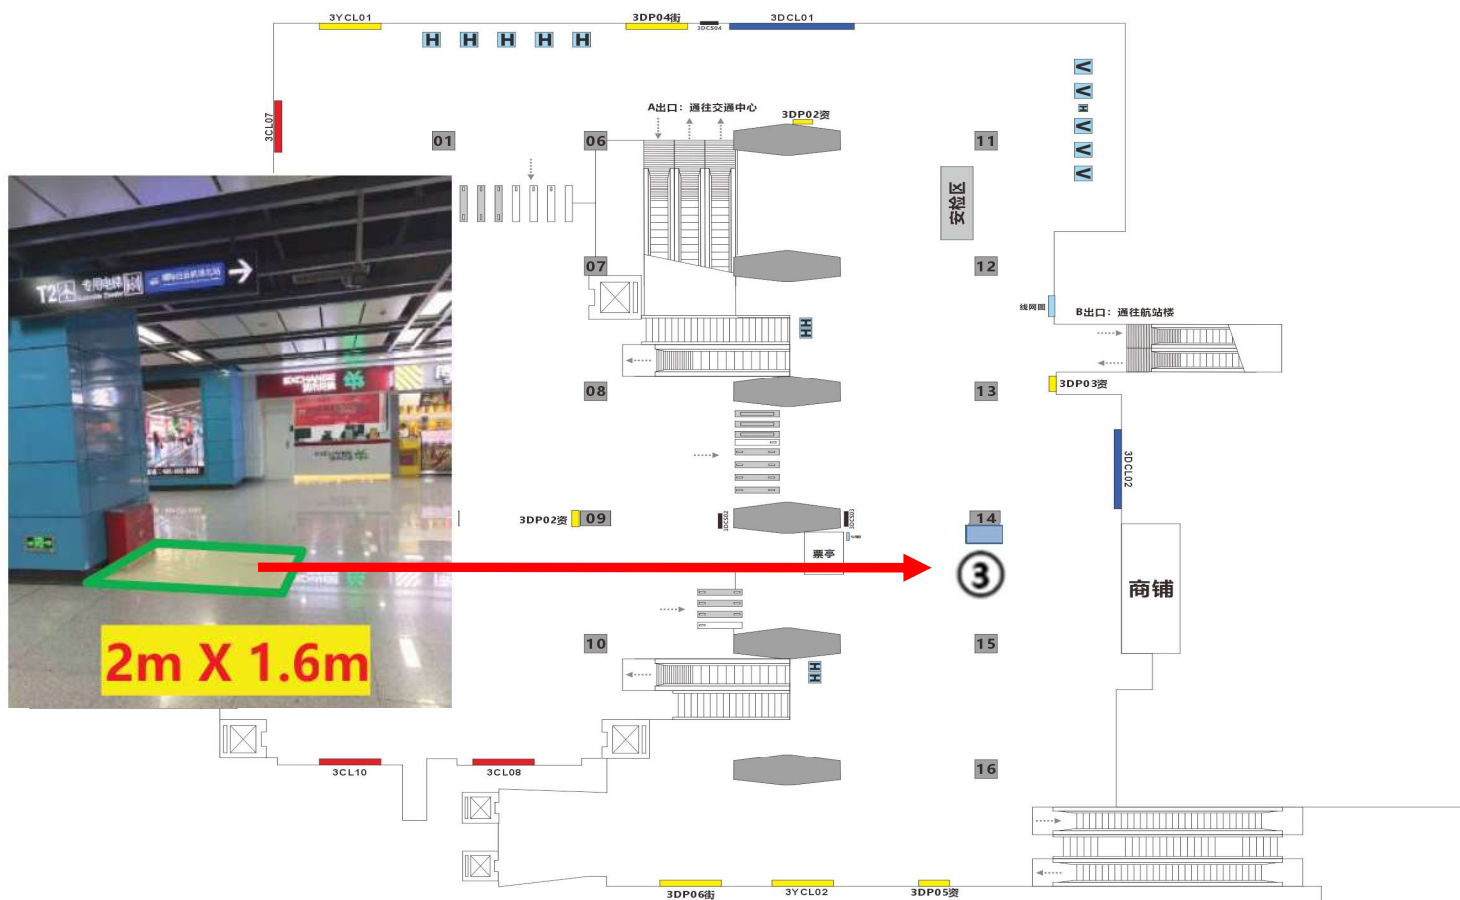

新增商铺位置

新增自助设备位置