


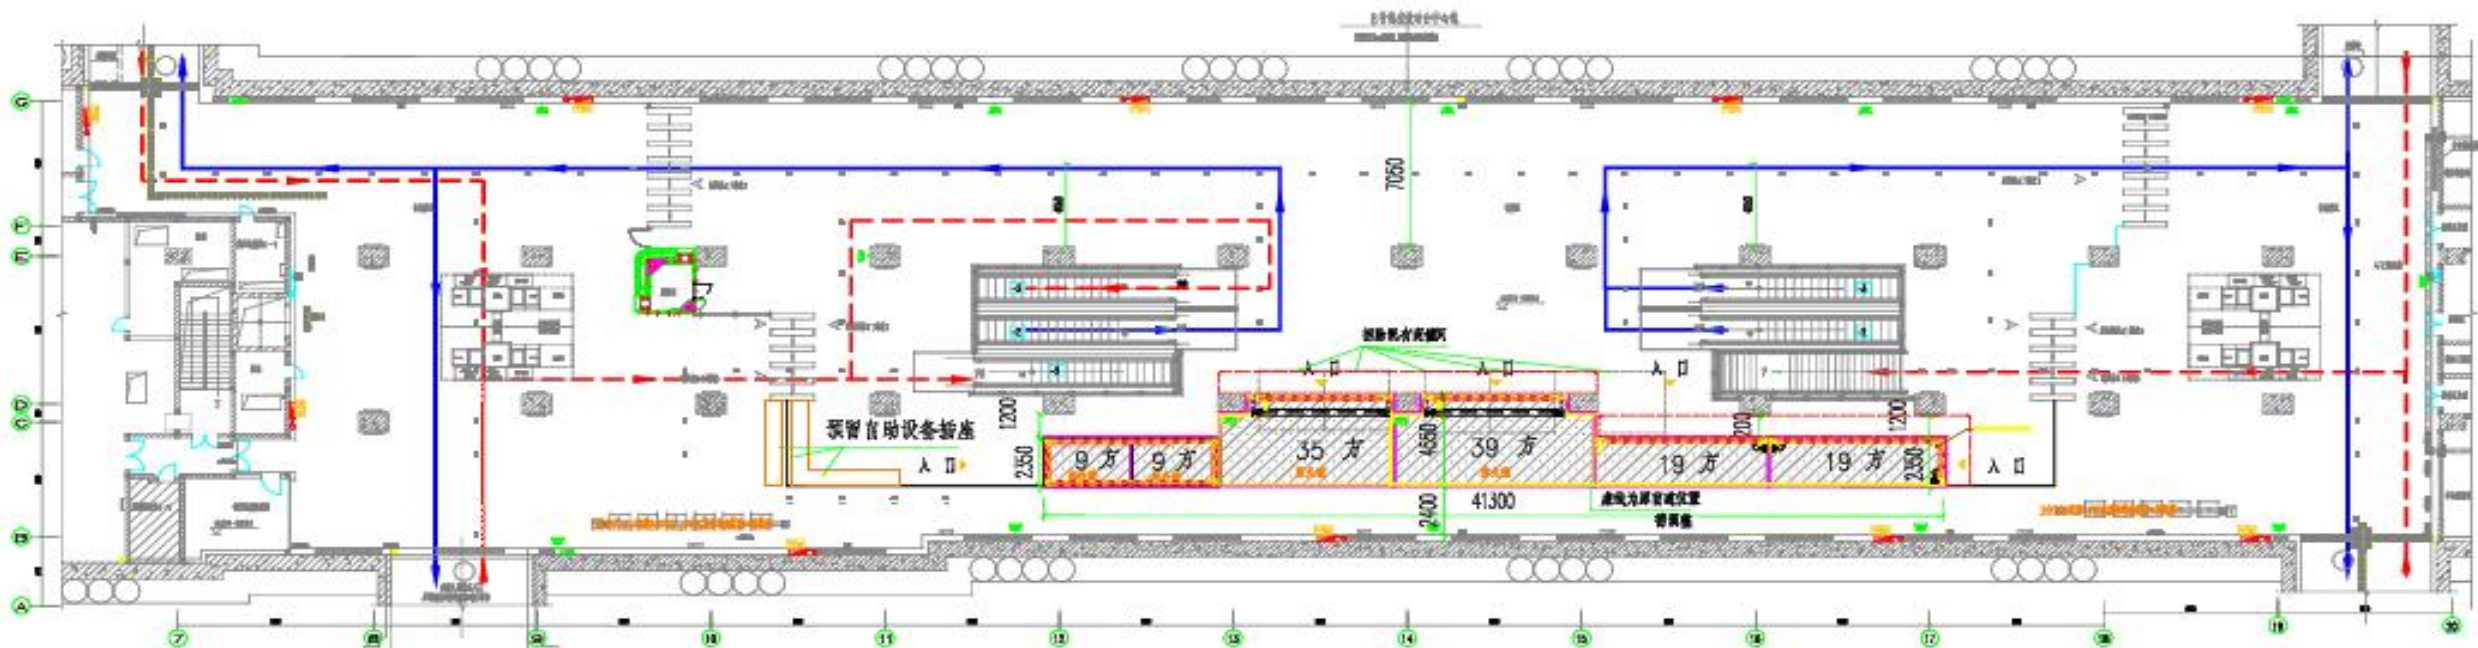

沙园站改造后站厅平面图 1:200

A口首层平面 1:200

SY-8-9S