


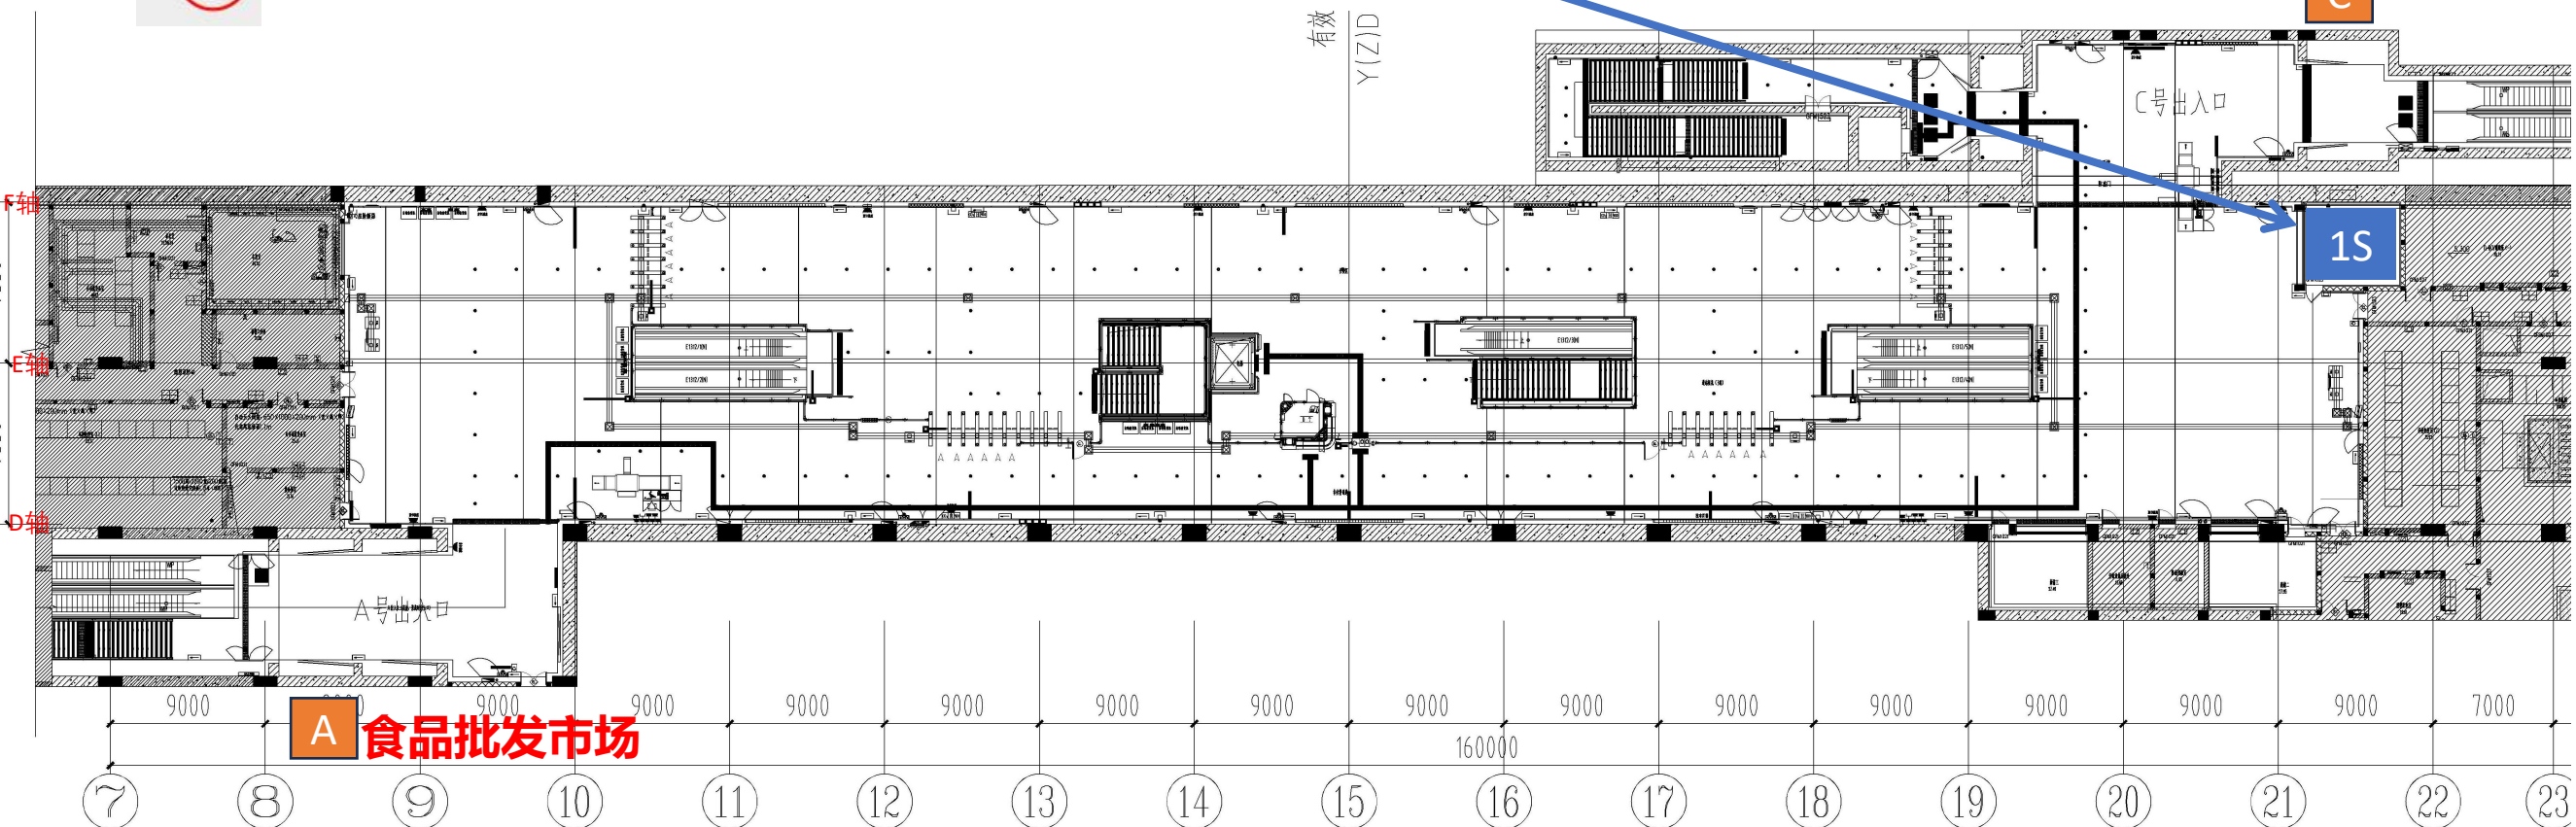

1S

A 食品批发市场



二、松洲站SZ-13-1S（十三号线二期）

安置房、增槎路（自南向北）

C



有效站台中心里程

Y(Z) DK13+351.482

1S

C轴

B轴

A轴


市第二巴士公司、公交站场、增槎路（自北向南）

A


松南公寓、增槎路（自北向南）

B


三、罗冲围站LCW-13-2S（十三号线二期）

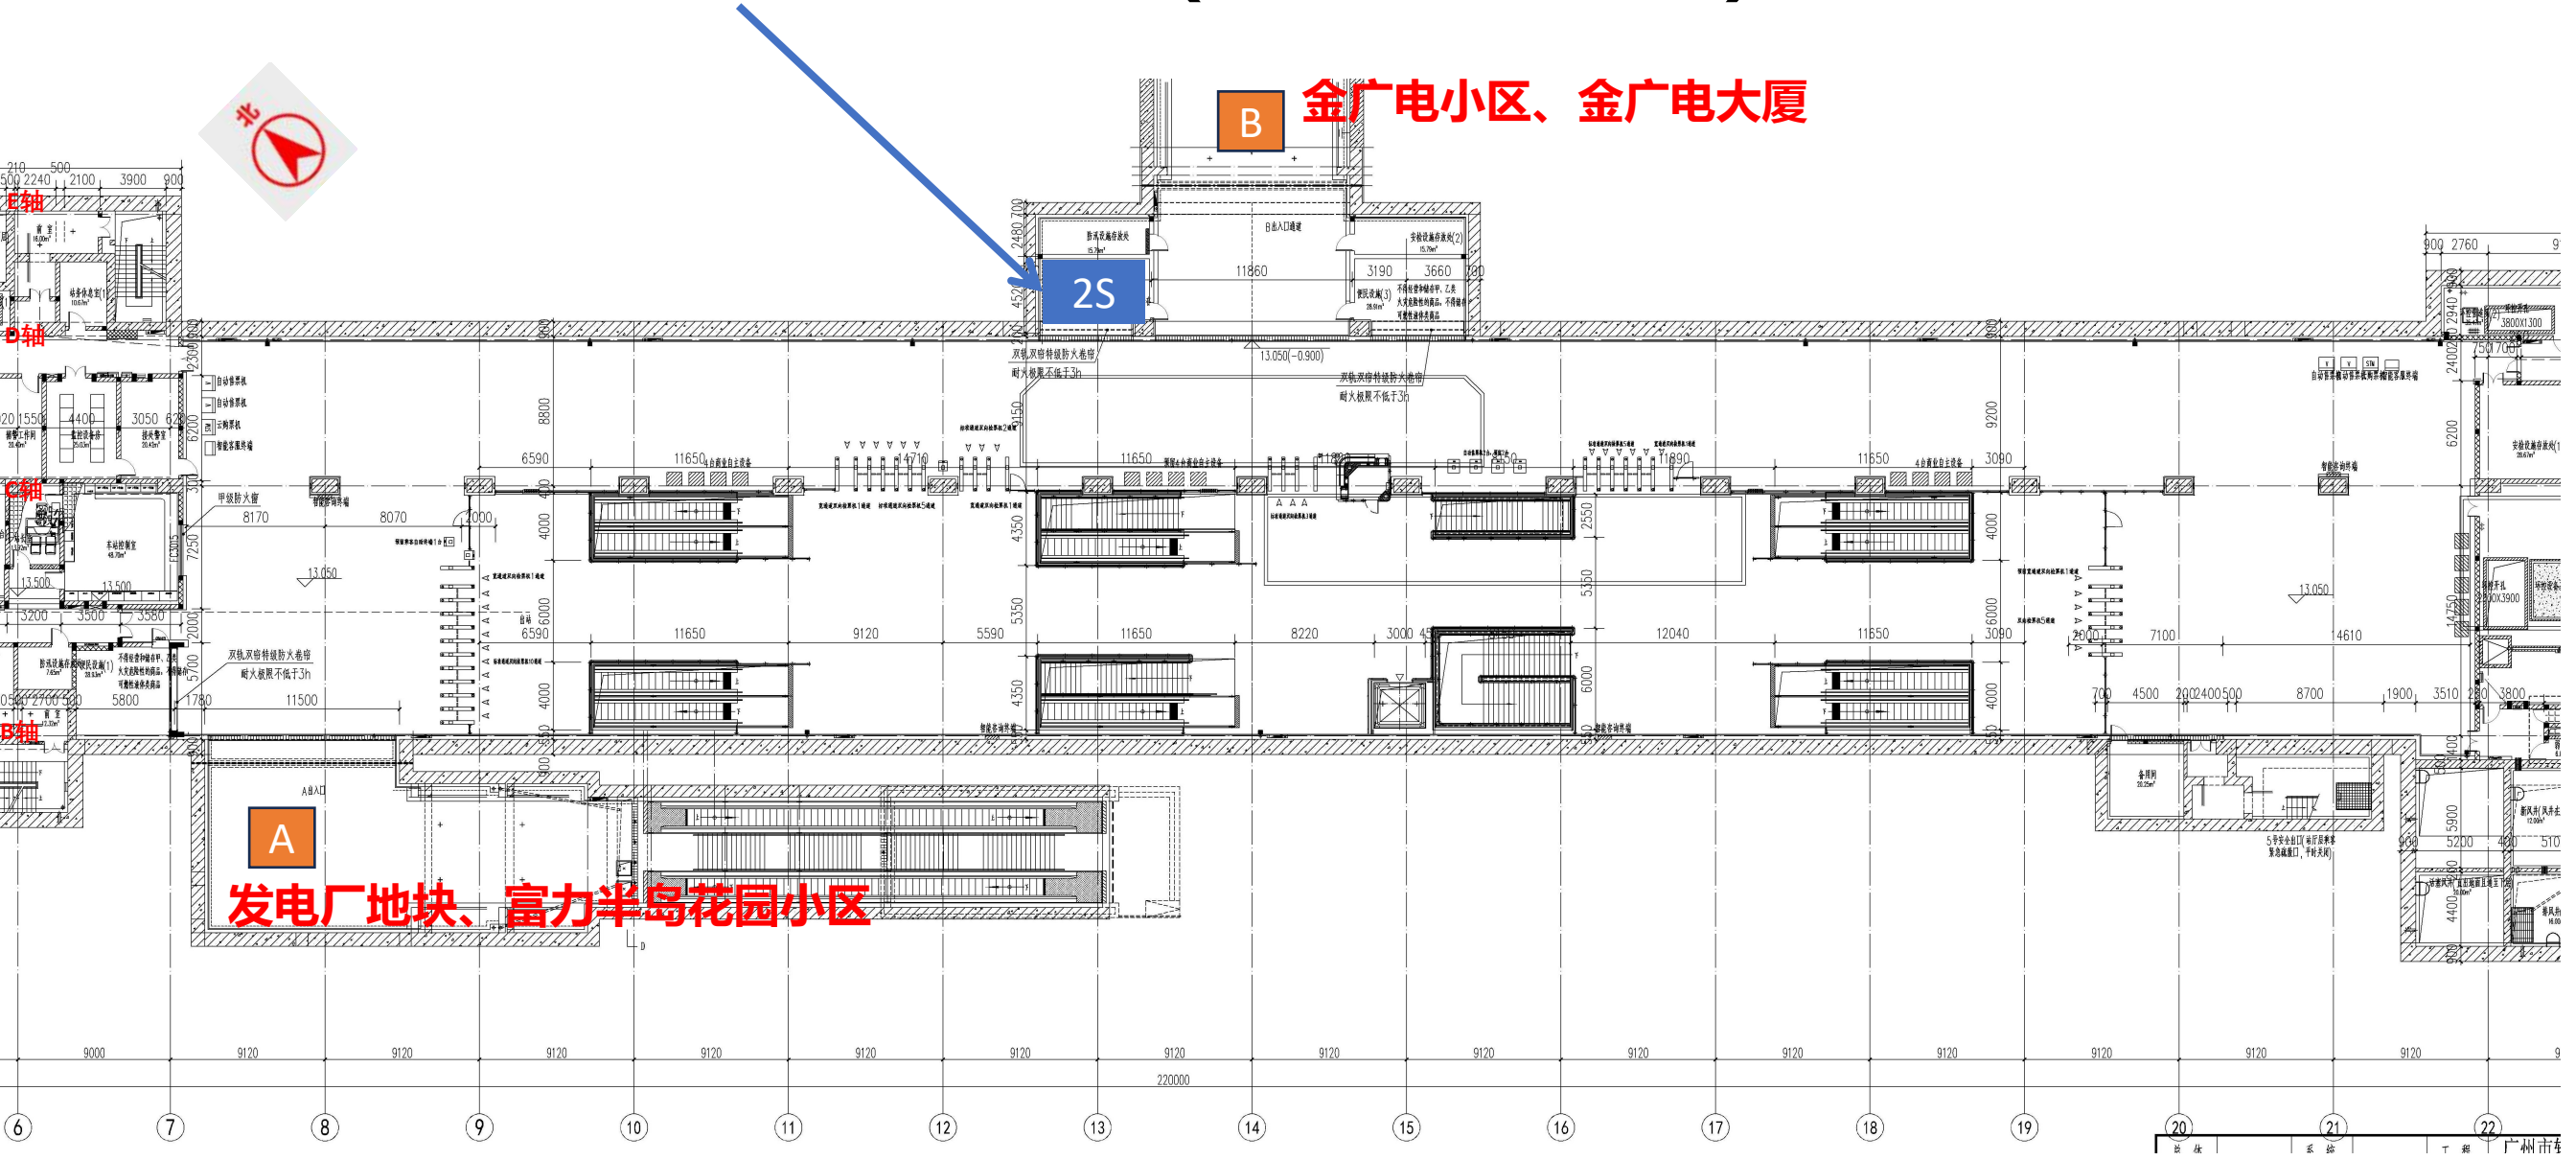


四、西场站XCH-13-3S（十三号线二期）

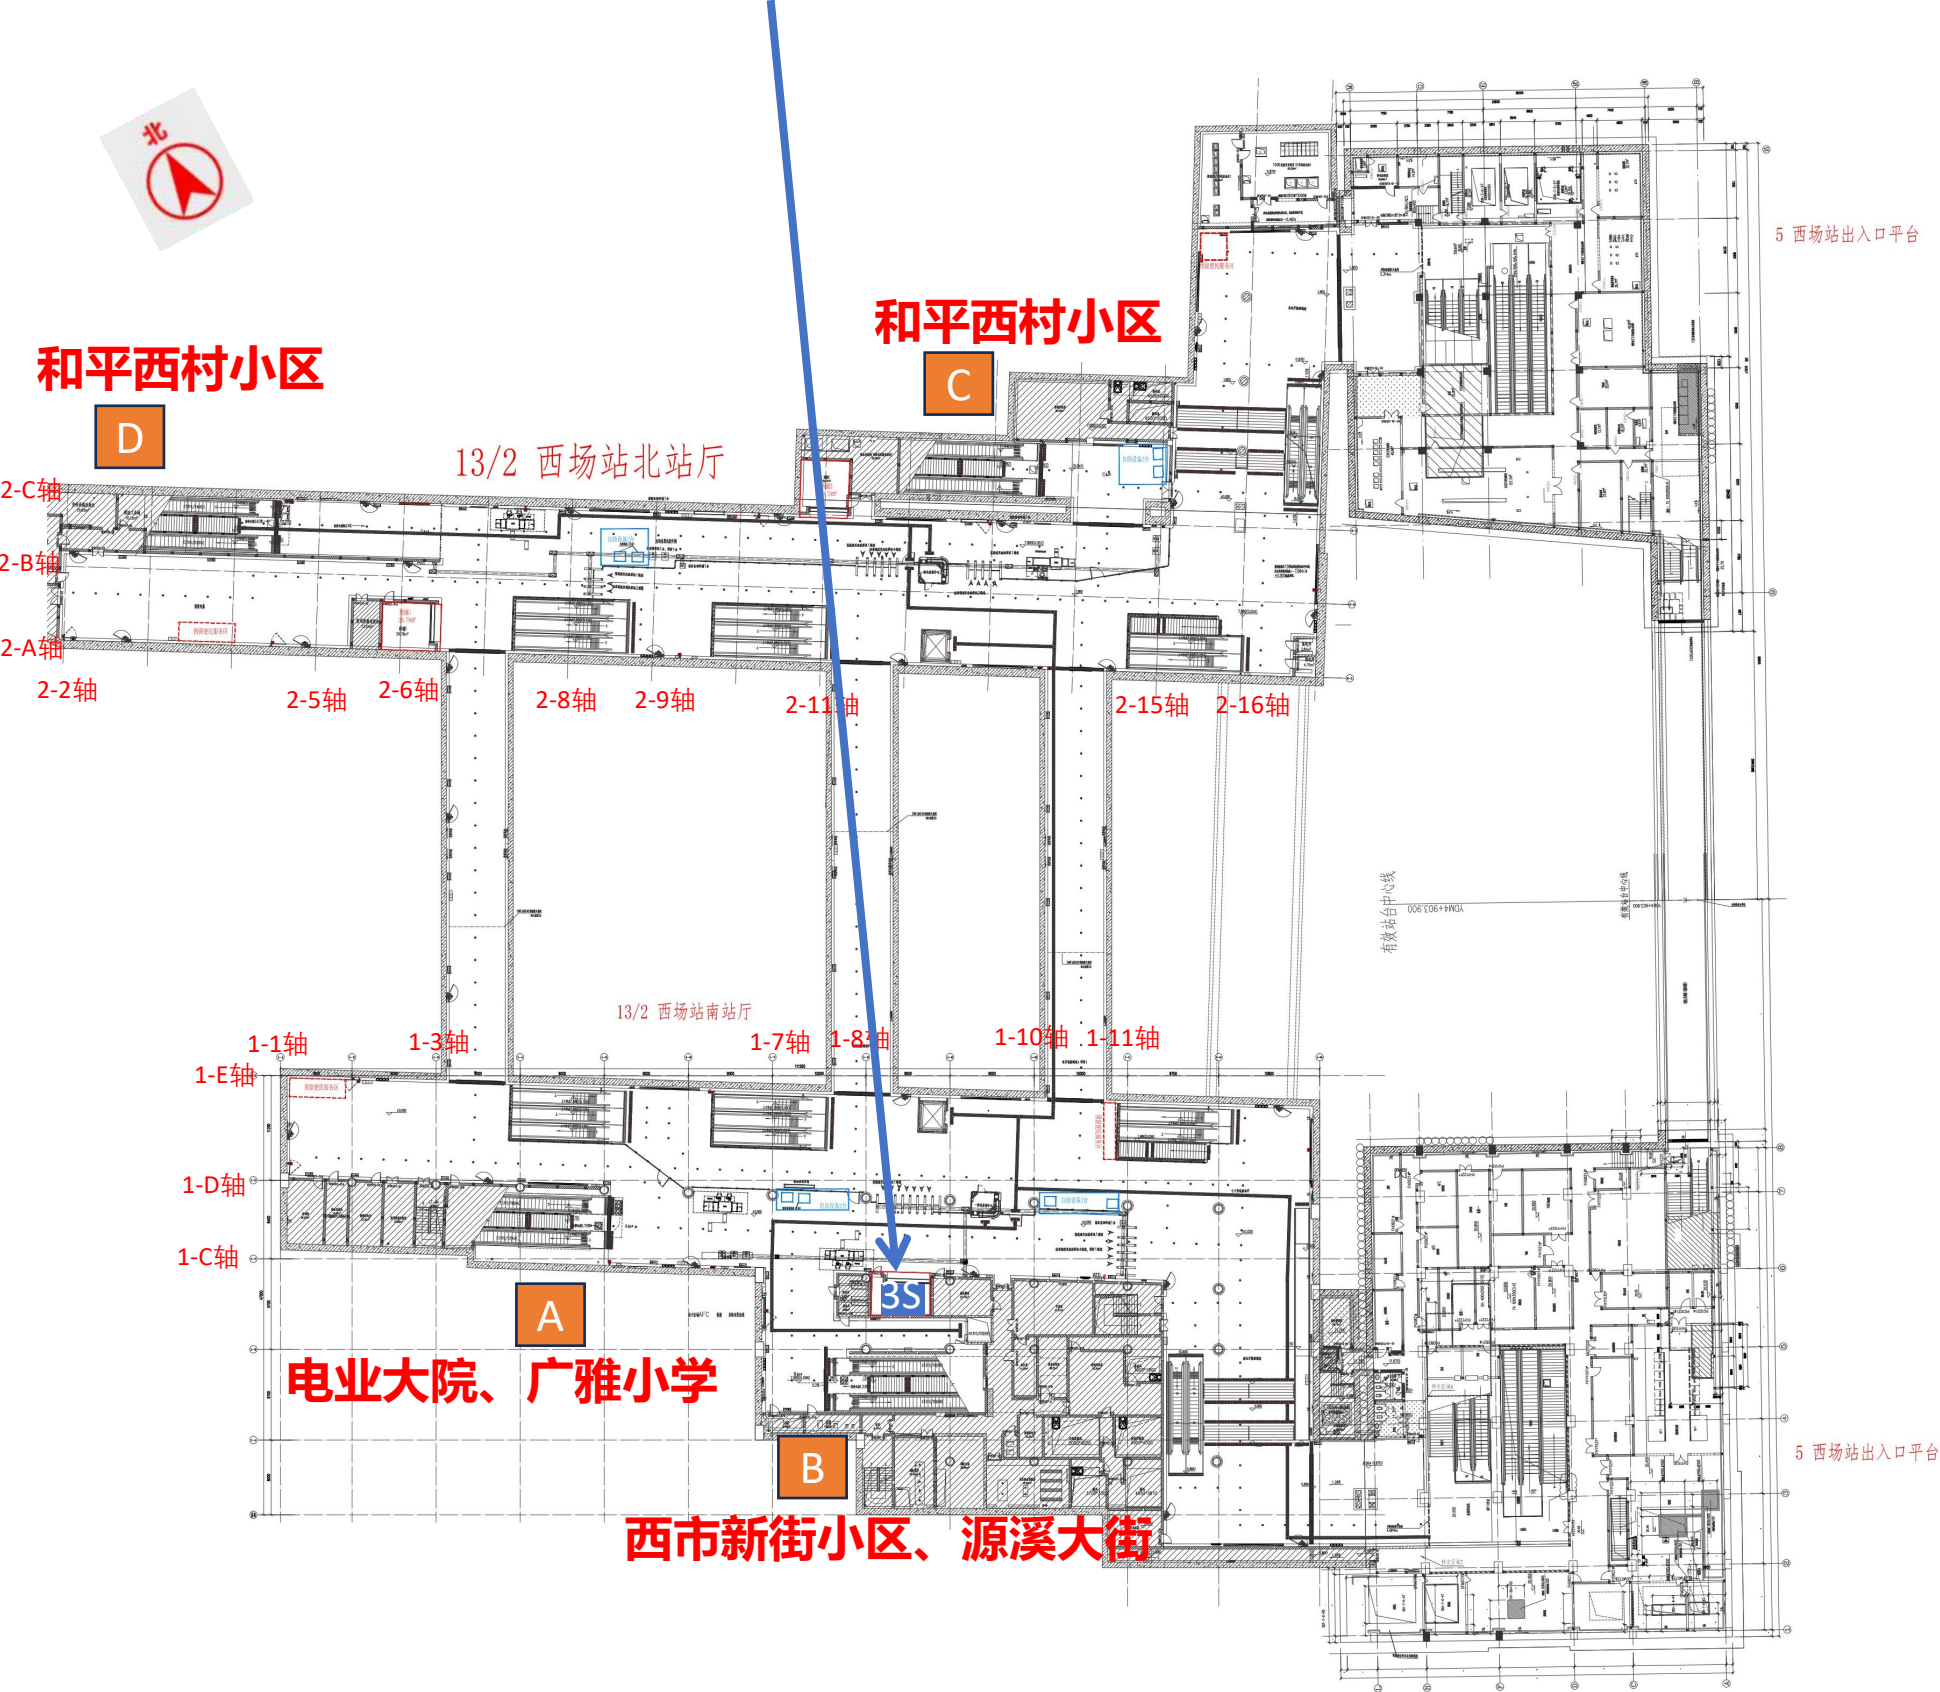

五、 纪念堂站JNT-13-1S（十三号线二期）

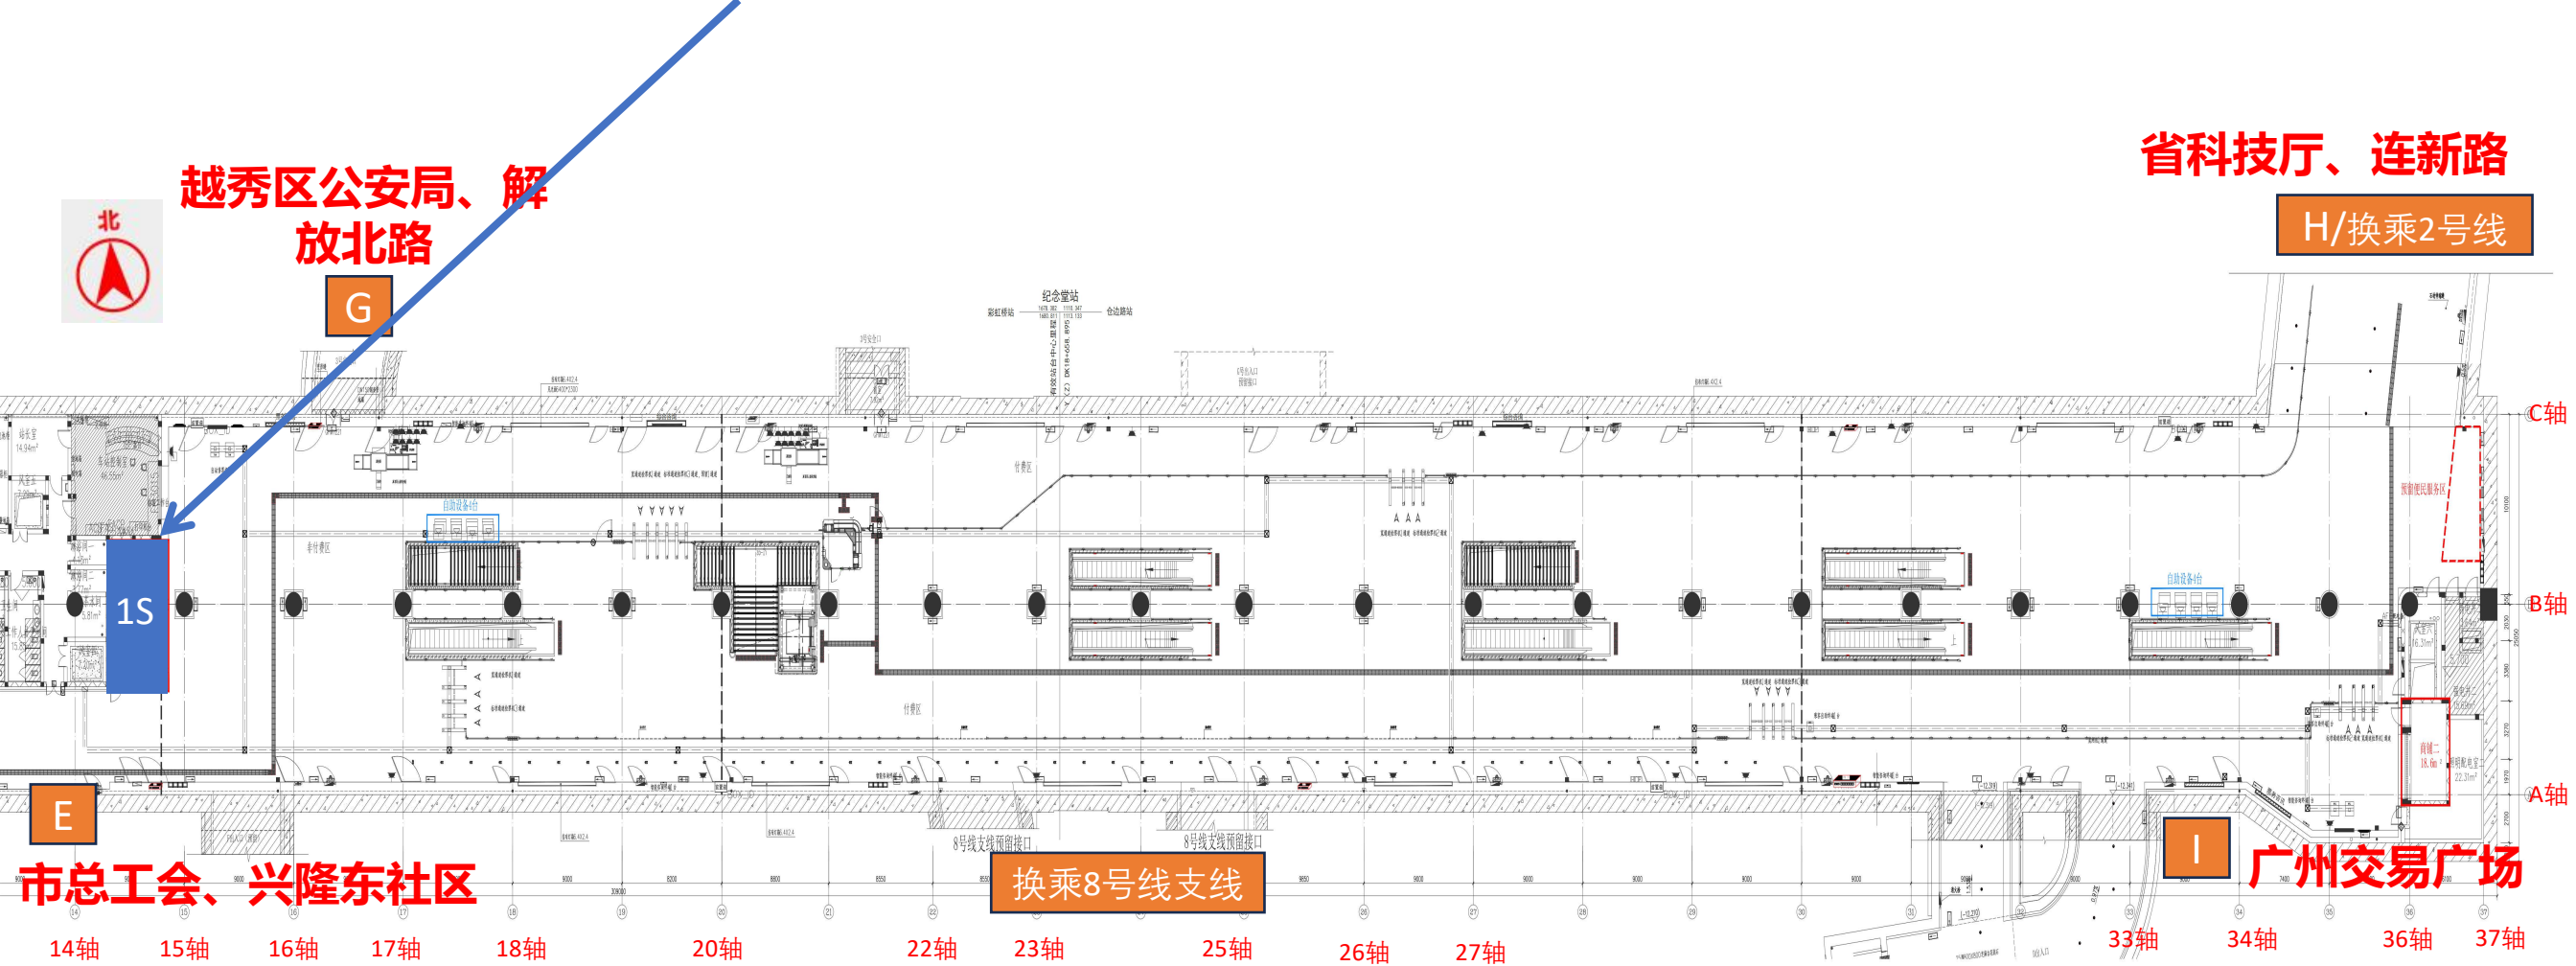

六、纪念馆站JNT-13-9G（十三号线二期）

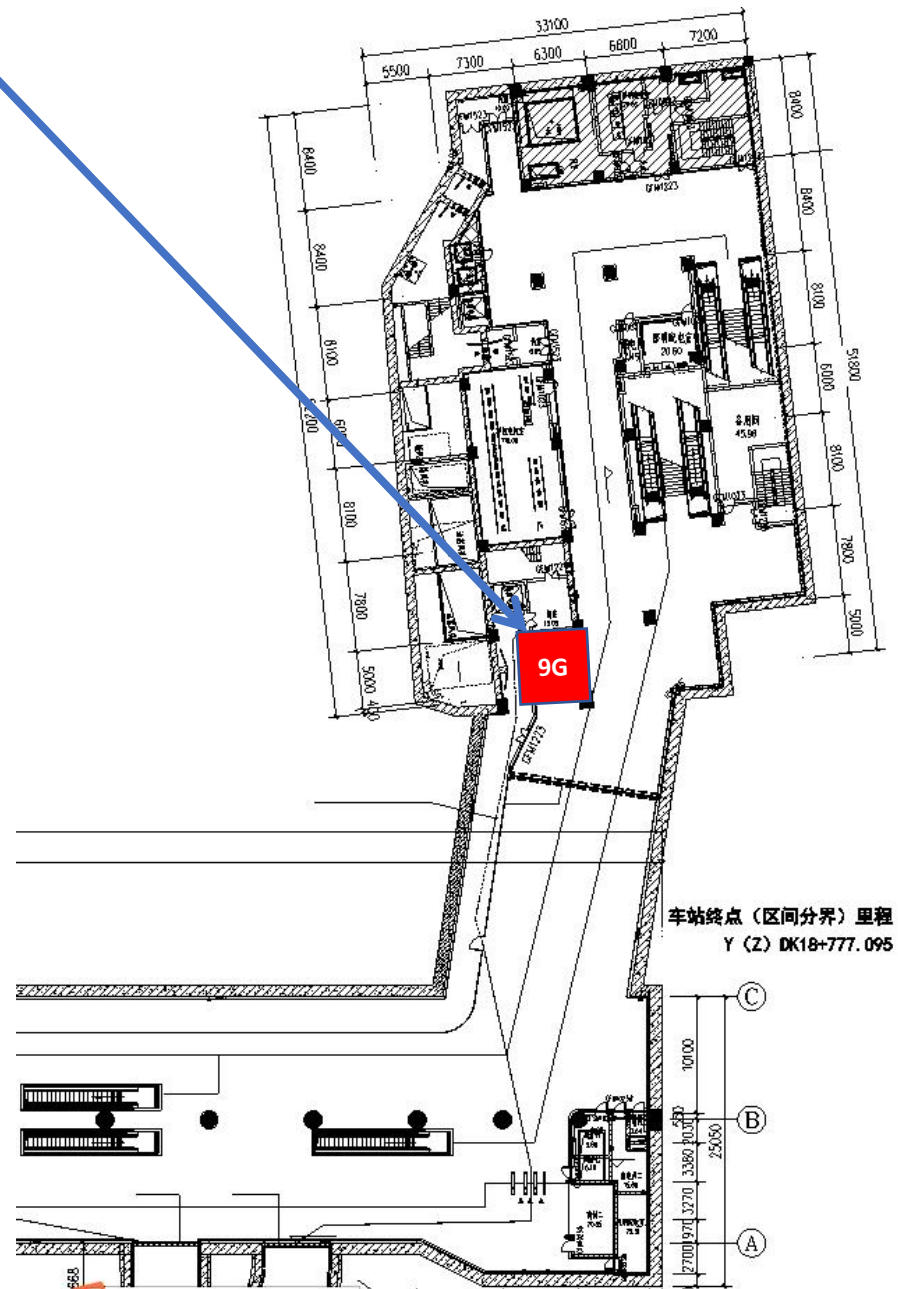

七、仓边路站CBL-13-1S（十三号线二期）

