



一、建设六马路站JSLML-12-4G（十二号线）

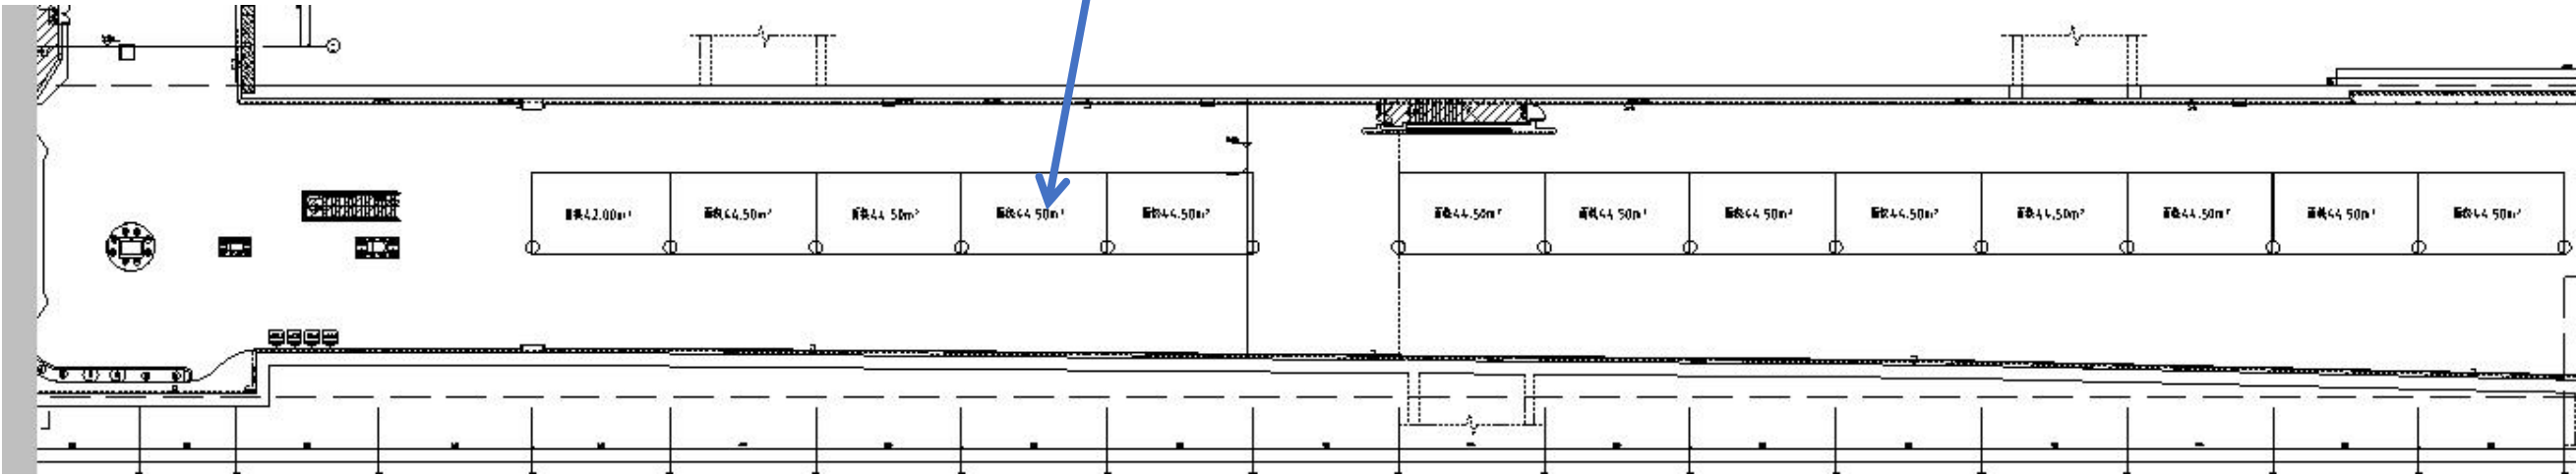

二、建设六马路站JSLML-12-5G（十二号线）

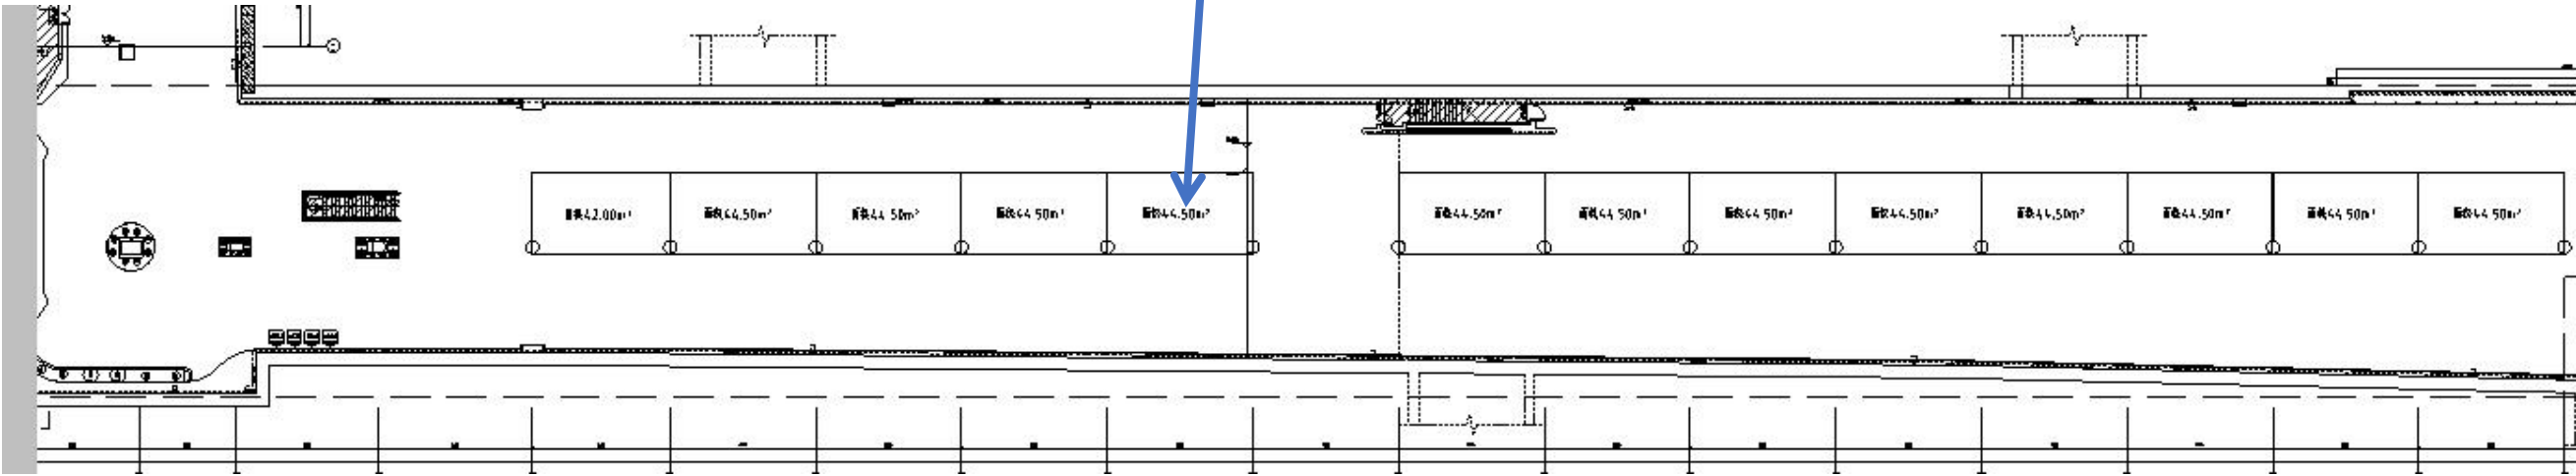

三、冼村XC-13-7G-2（十三号线），紫框所示位置

