




一、建设六马路站JSLML-13-25G（十三号线二期）

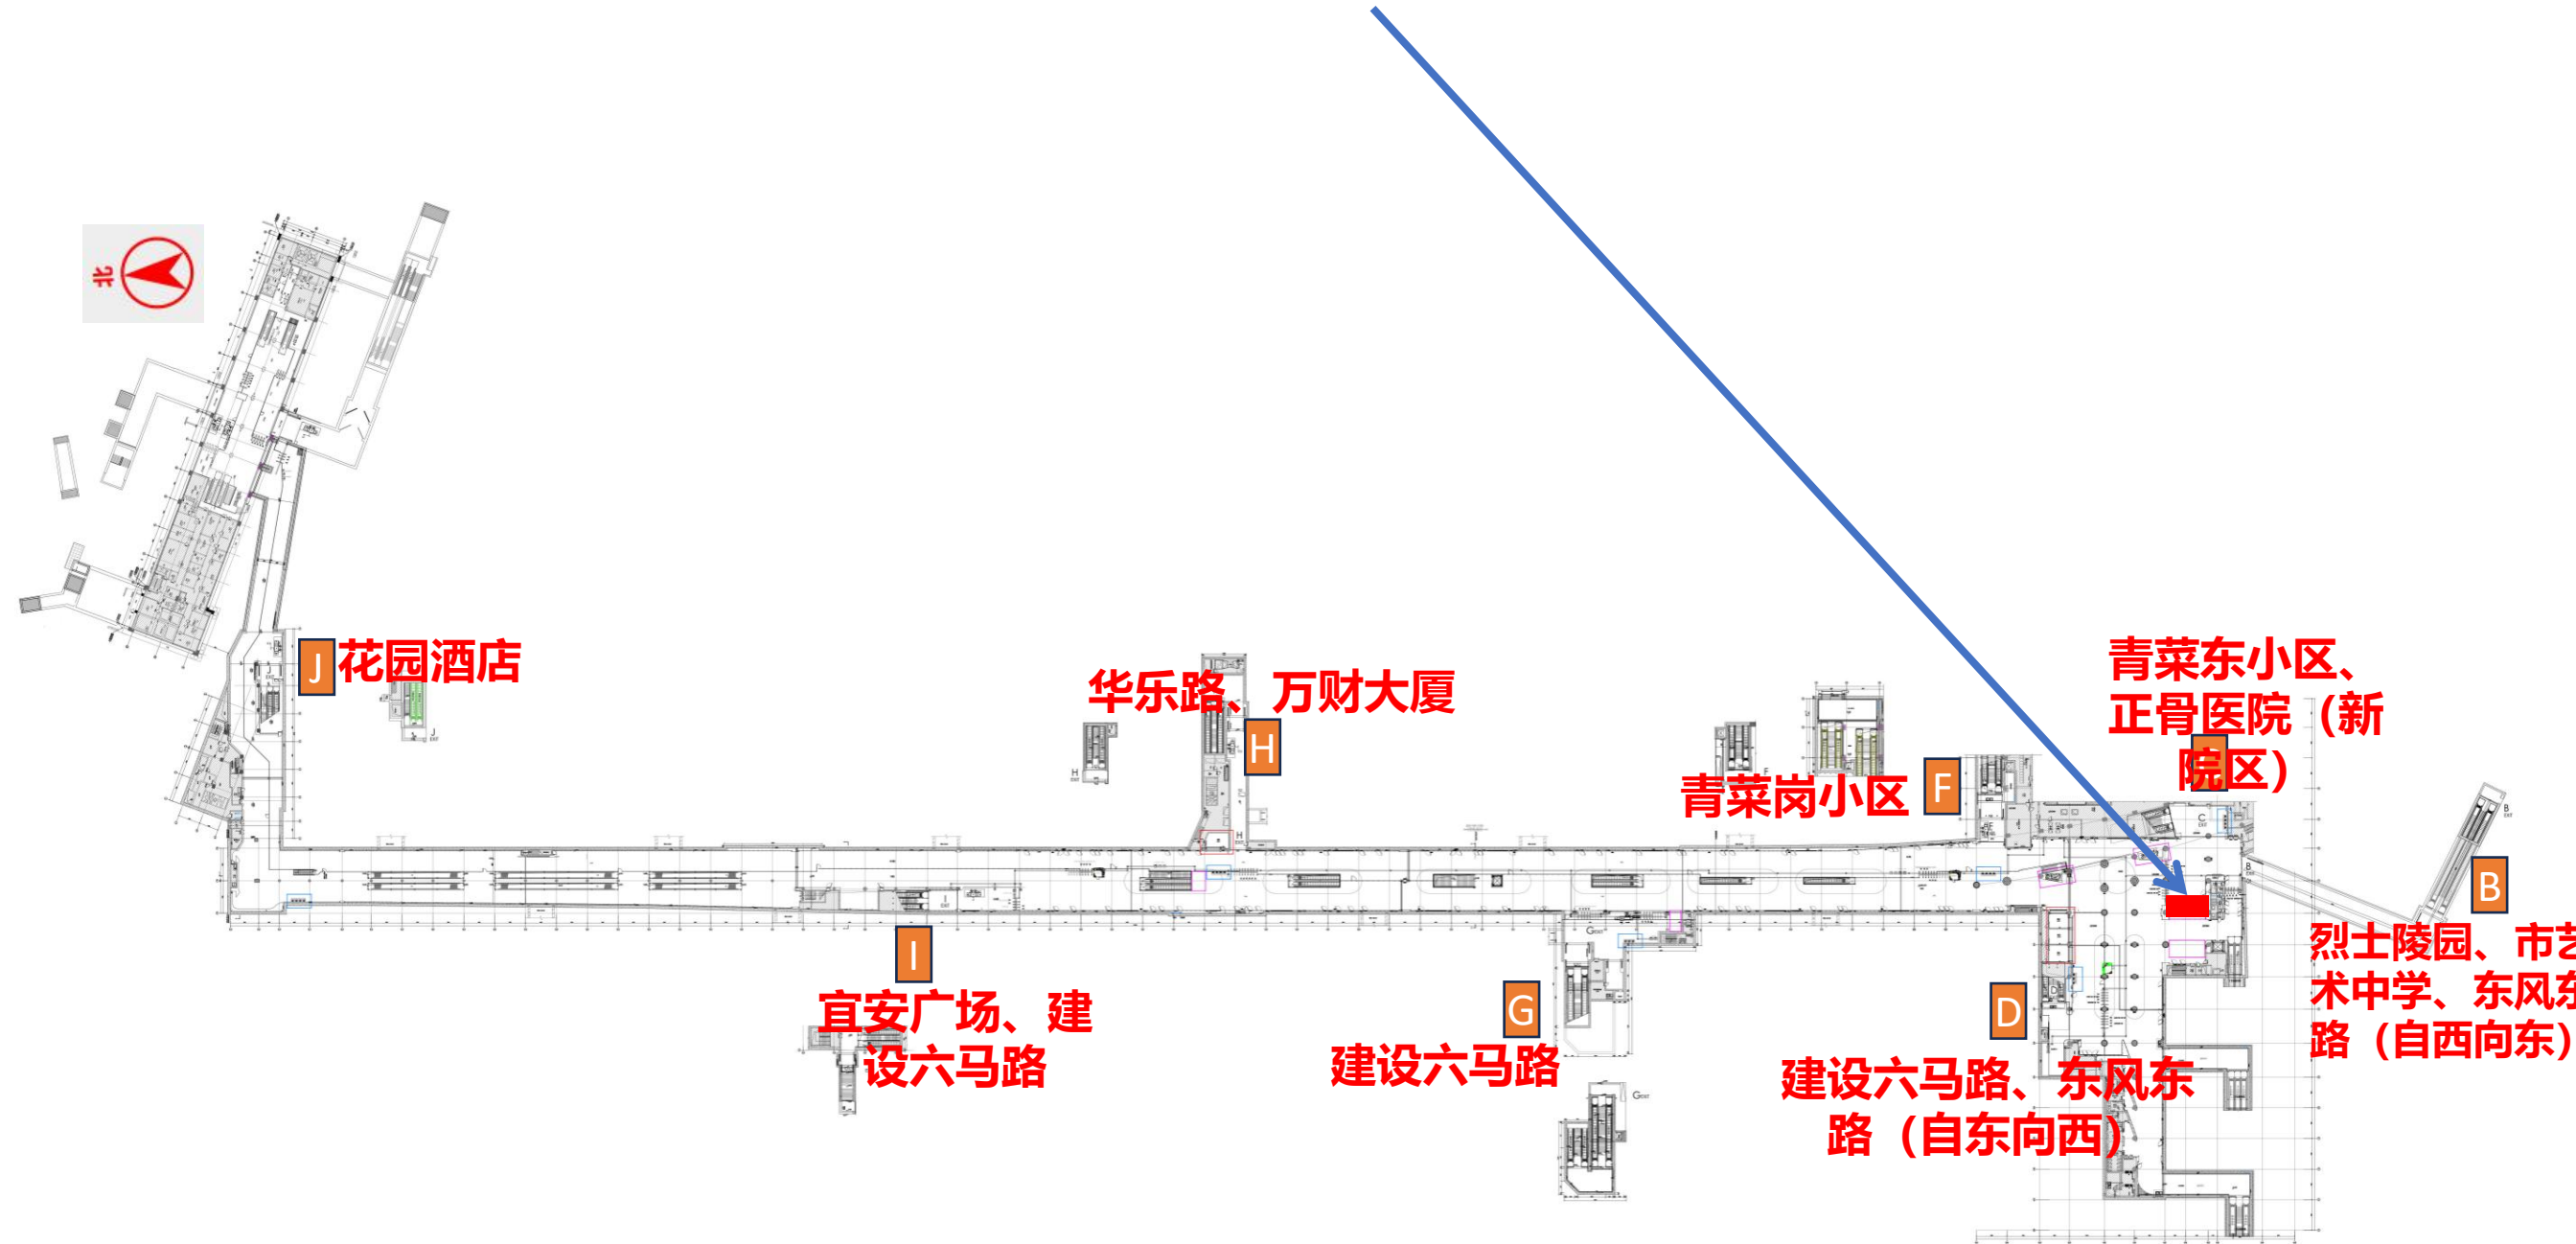


二、建设六马路站JSLML-13-26G (十三号线二期)

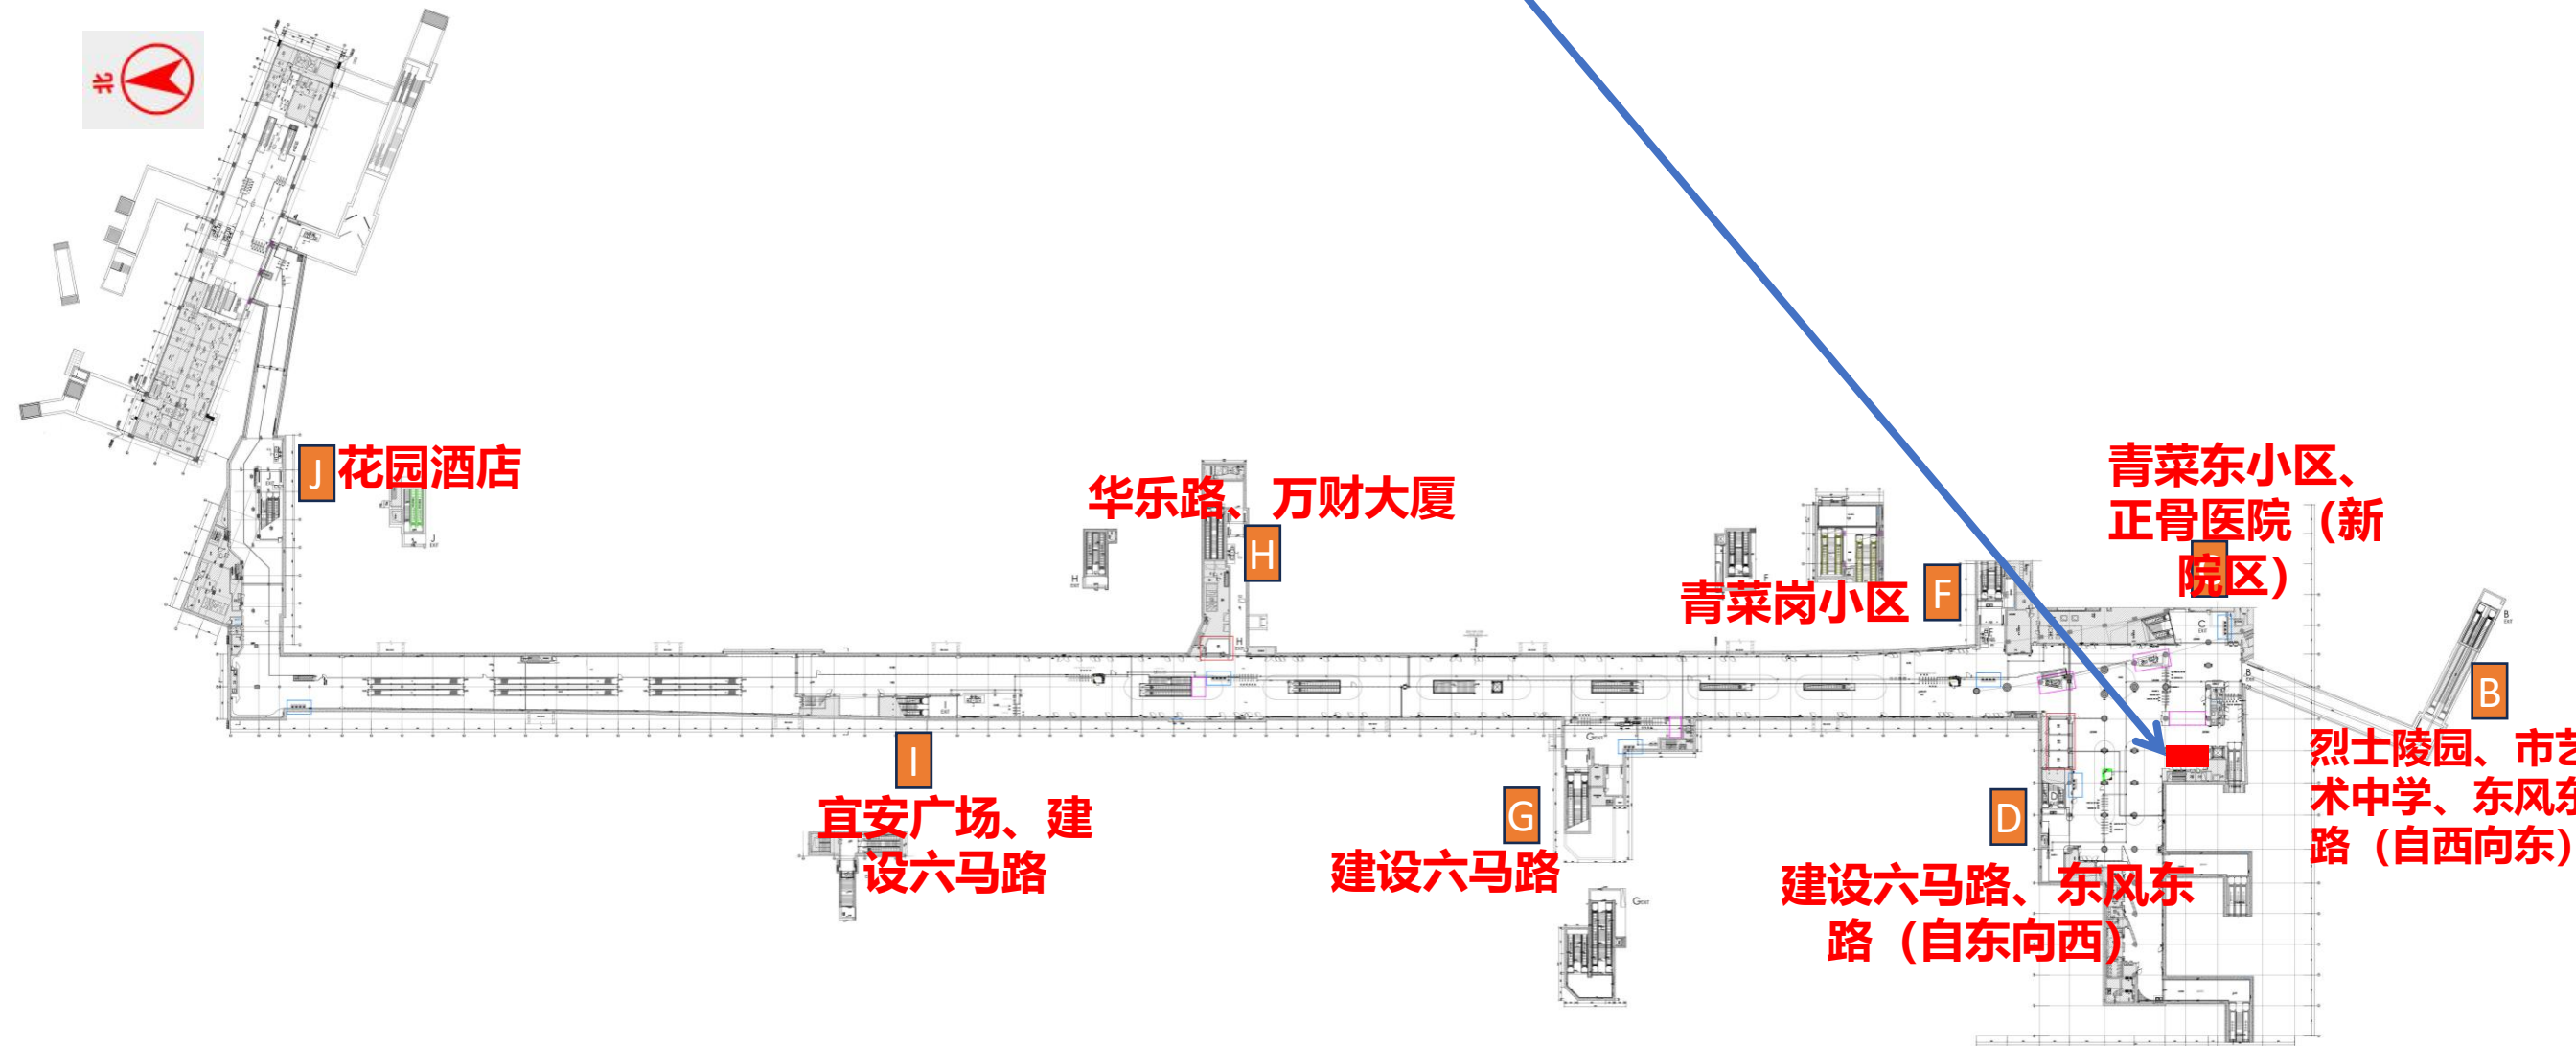

三、洗村站XC-13-1G（十三号线二期）

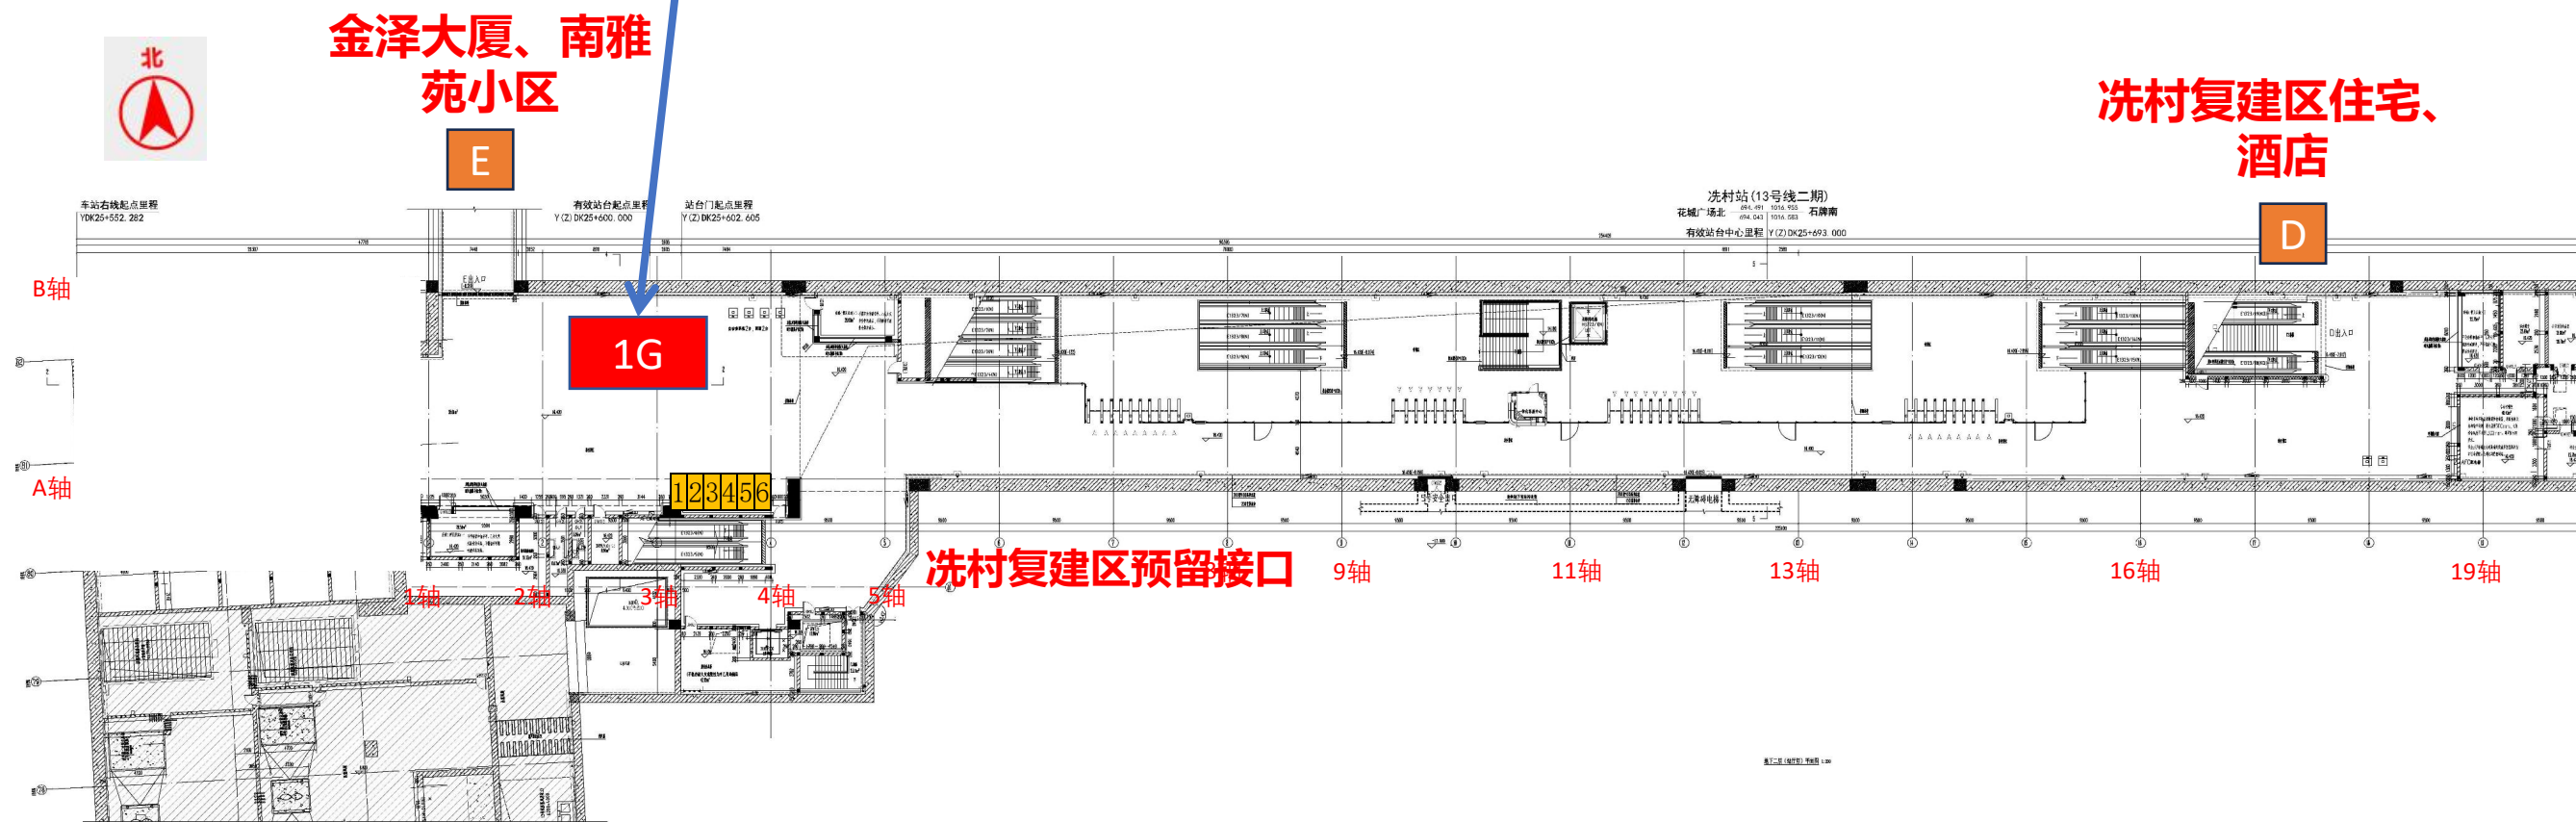

四、天河公园站THGY-21-4S（二十一号线）

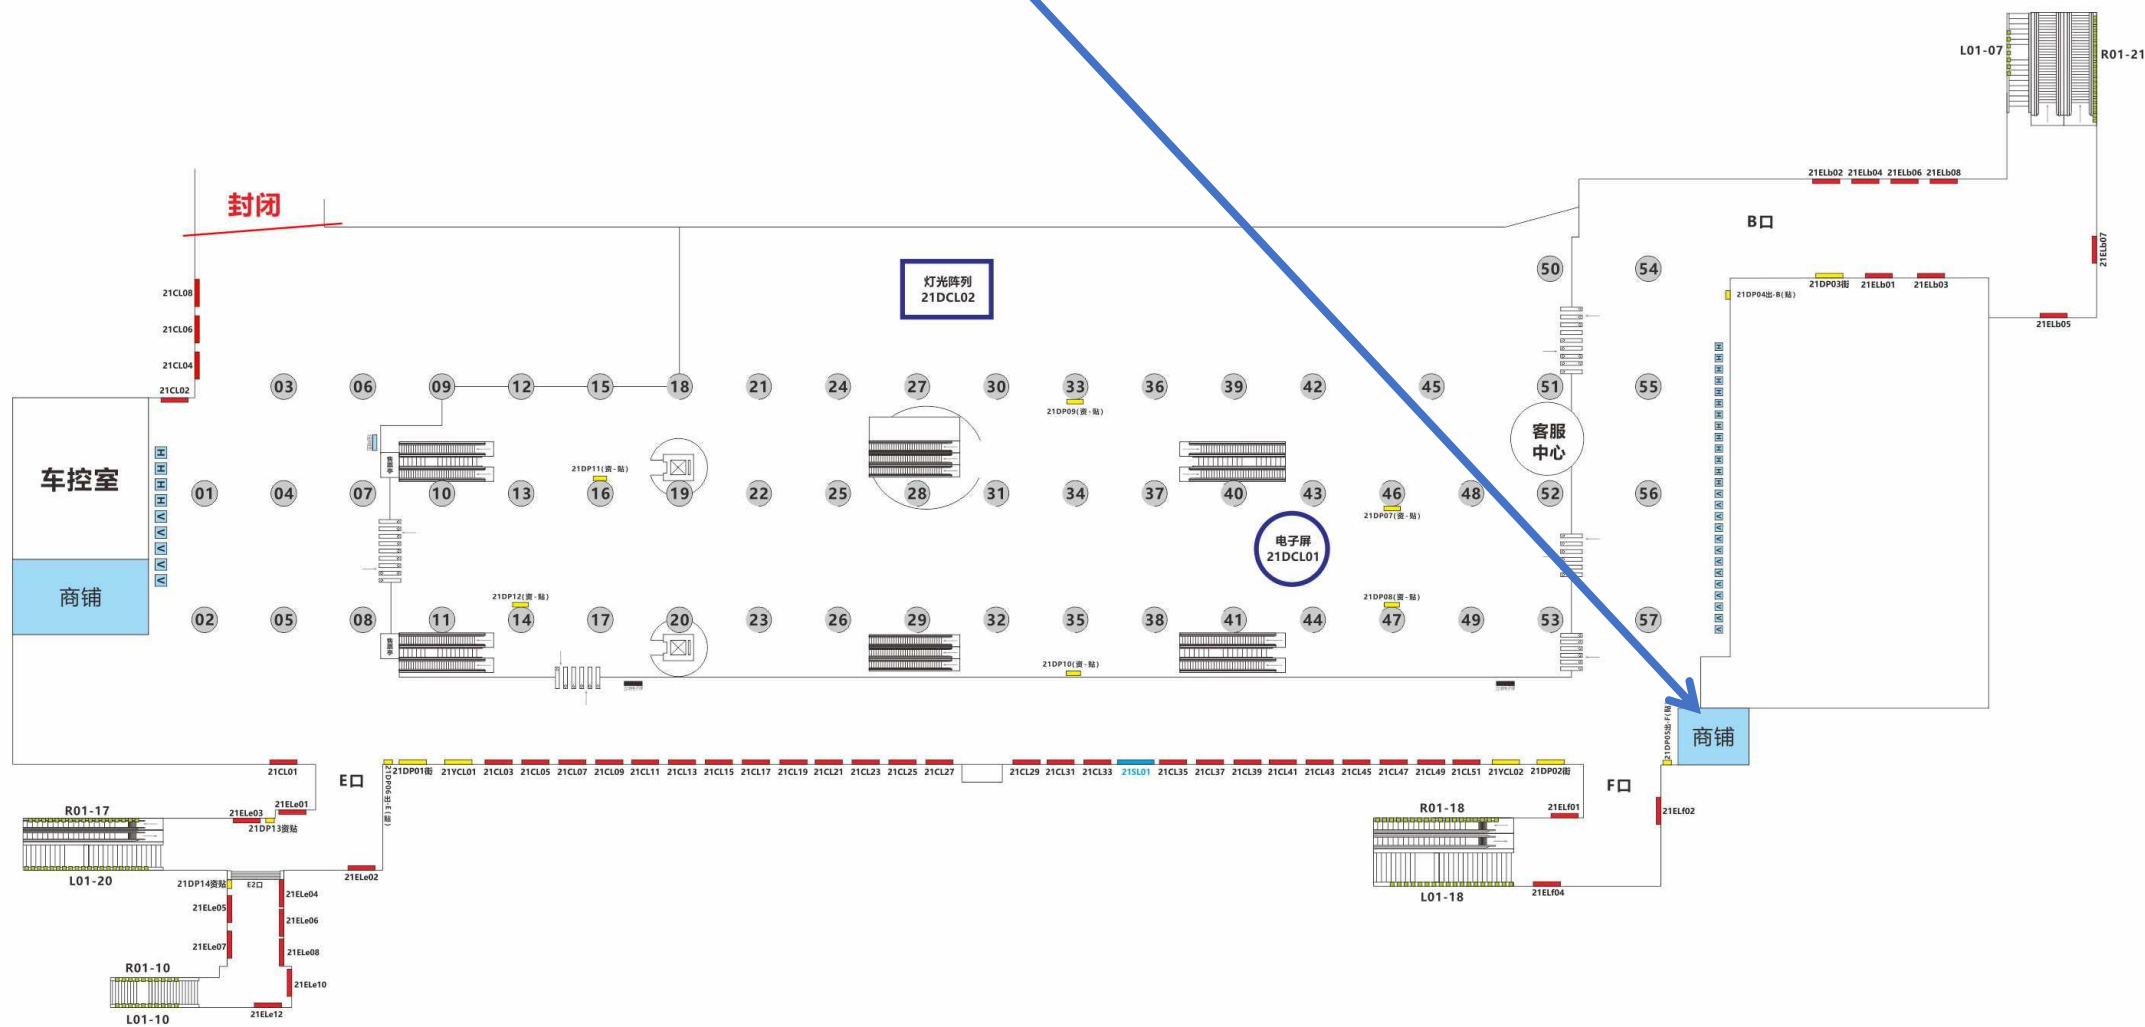

五、番禺广场站PYGC-18-3S（十八号线）

