



一、建设六马路站JSLML-12-18G (十二号线)

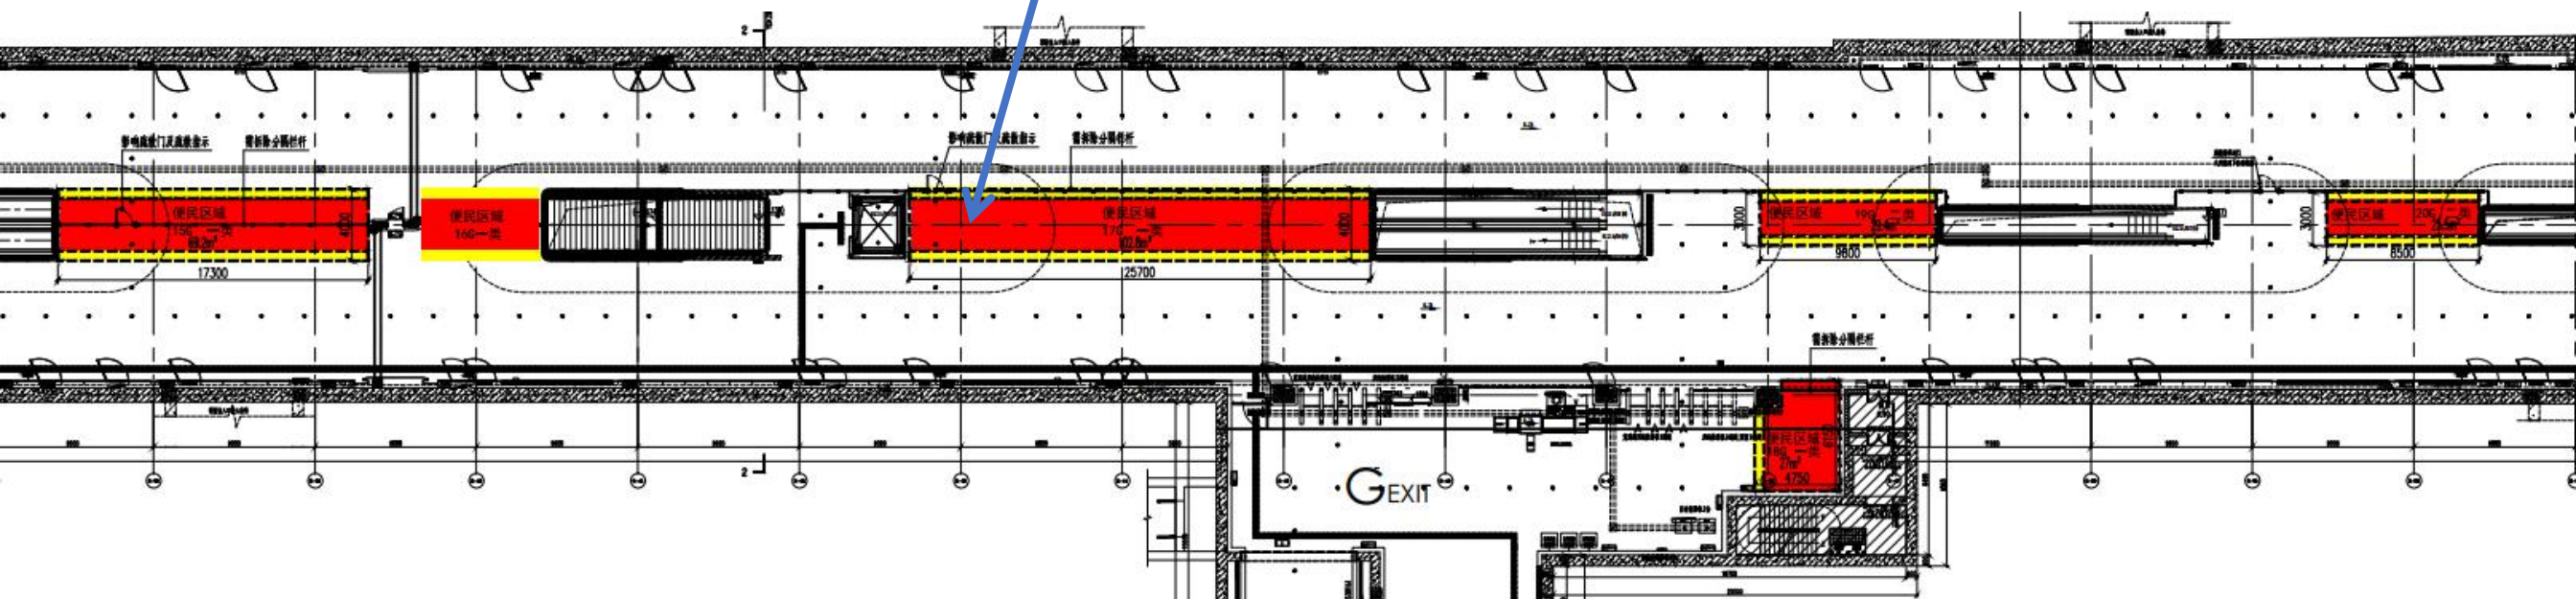

二、建设六马路站JSLML-12-19G (十二号线)

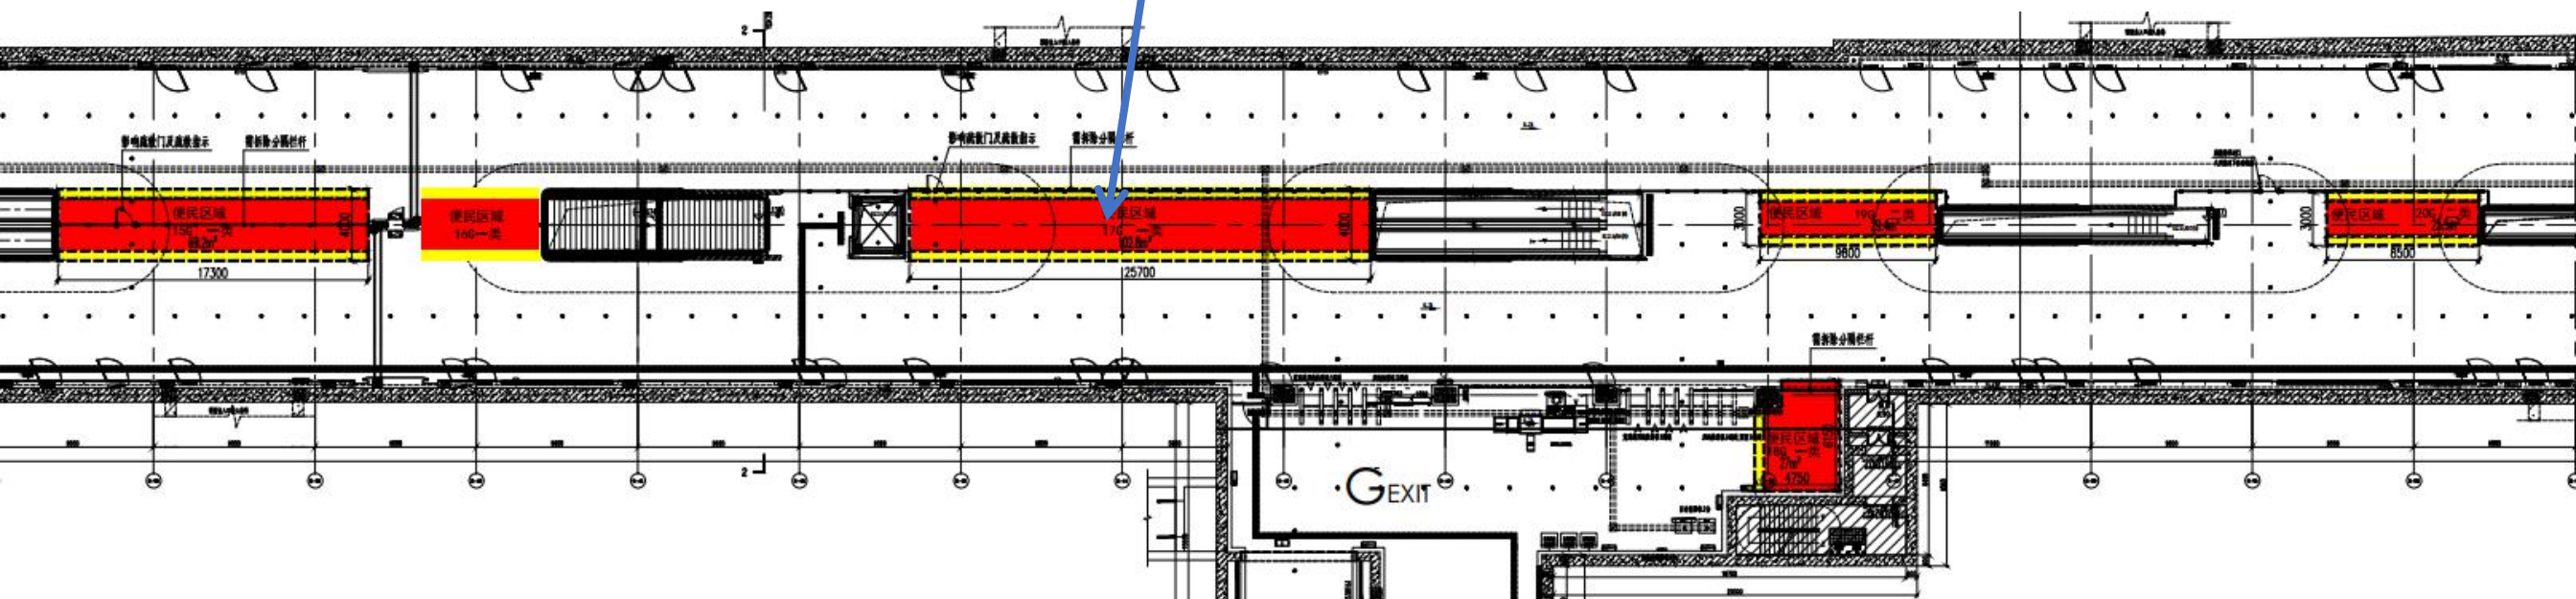

三、建设六马路站JSLML-12-20G（十二号线）