




一、建设六马路站JSLML-13-25G（十三号线二期）

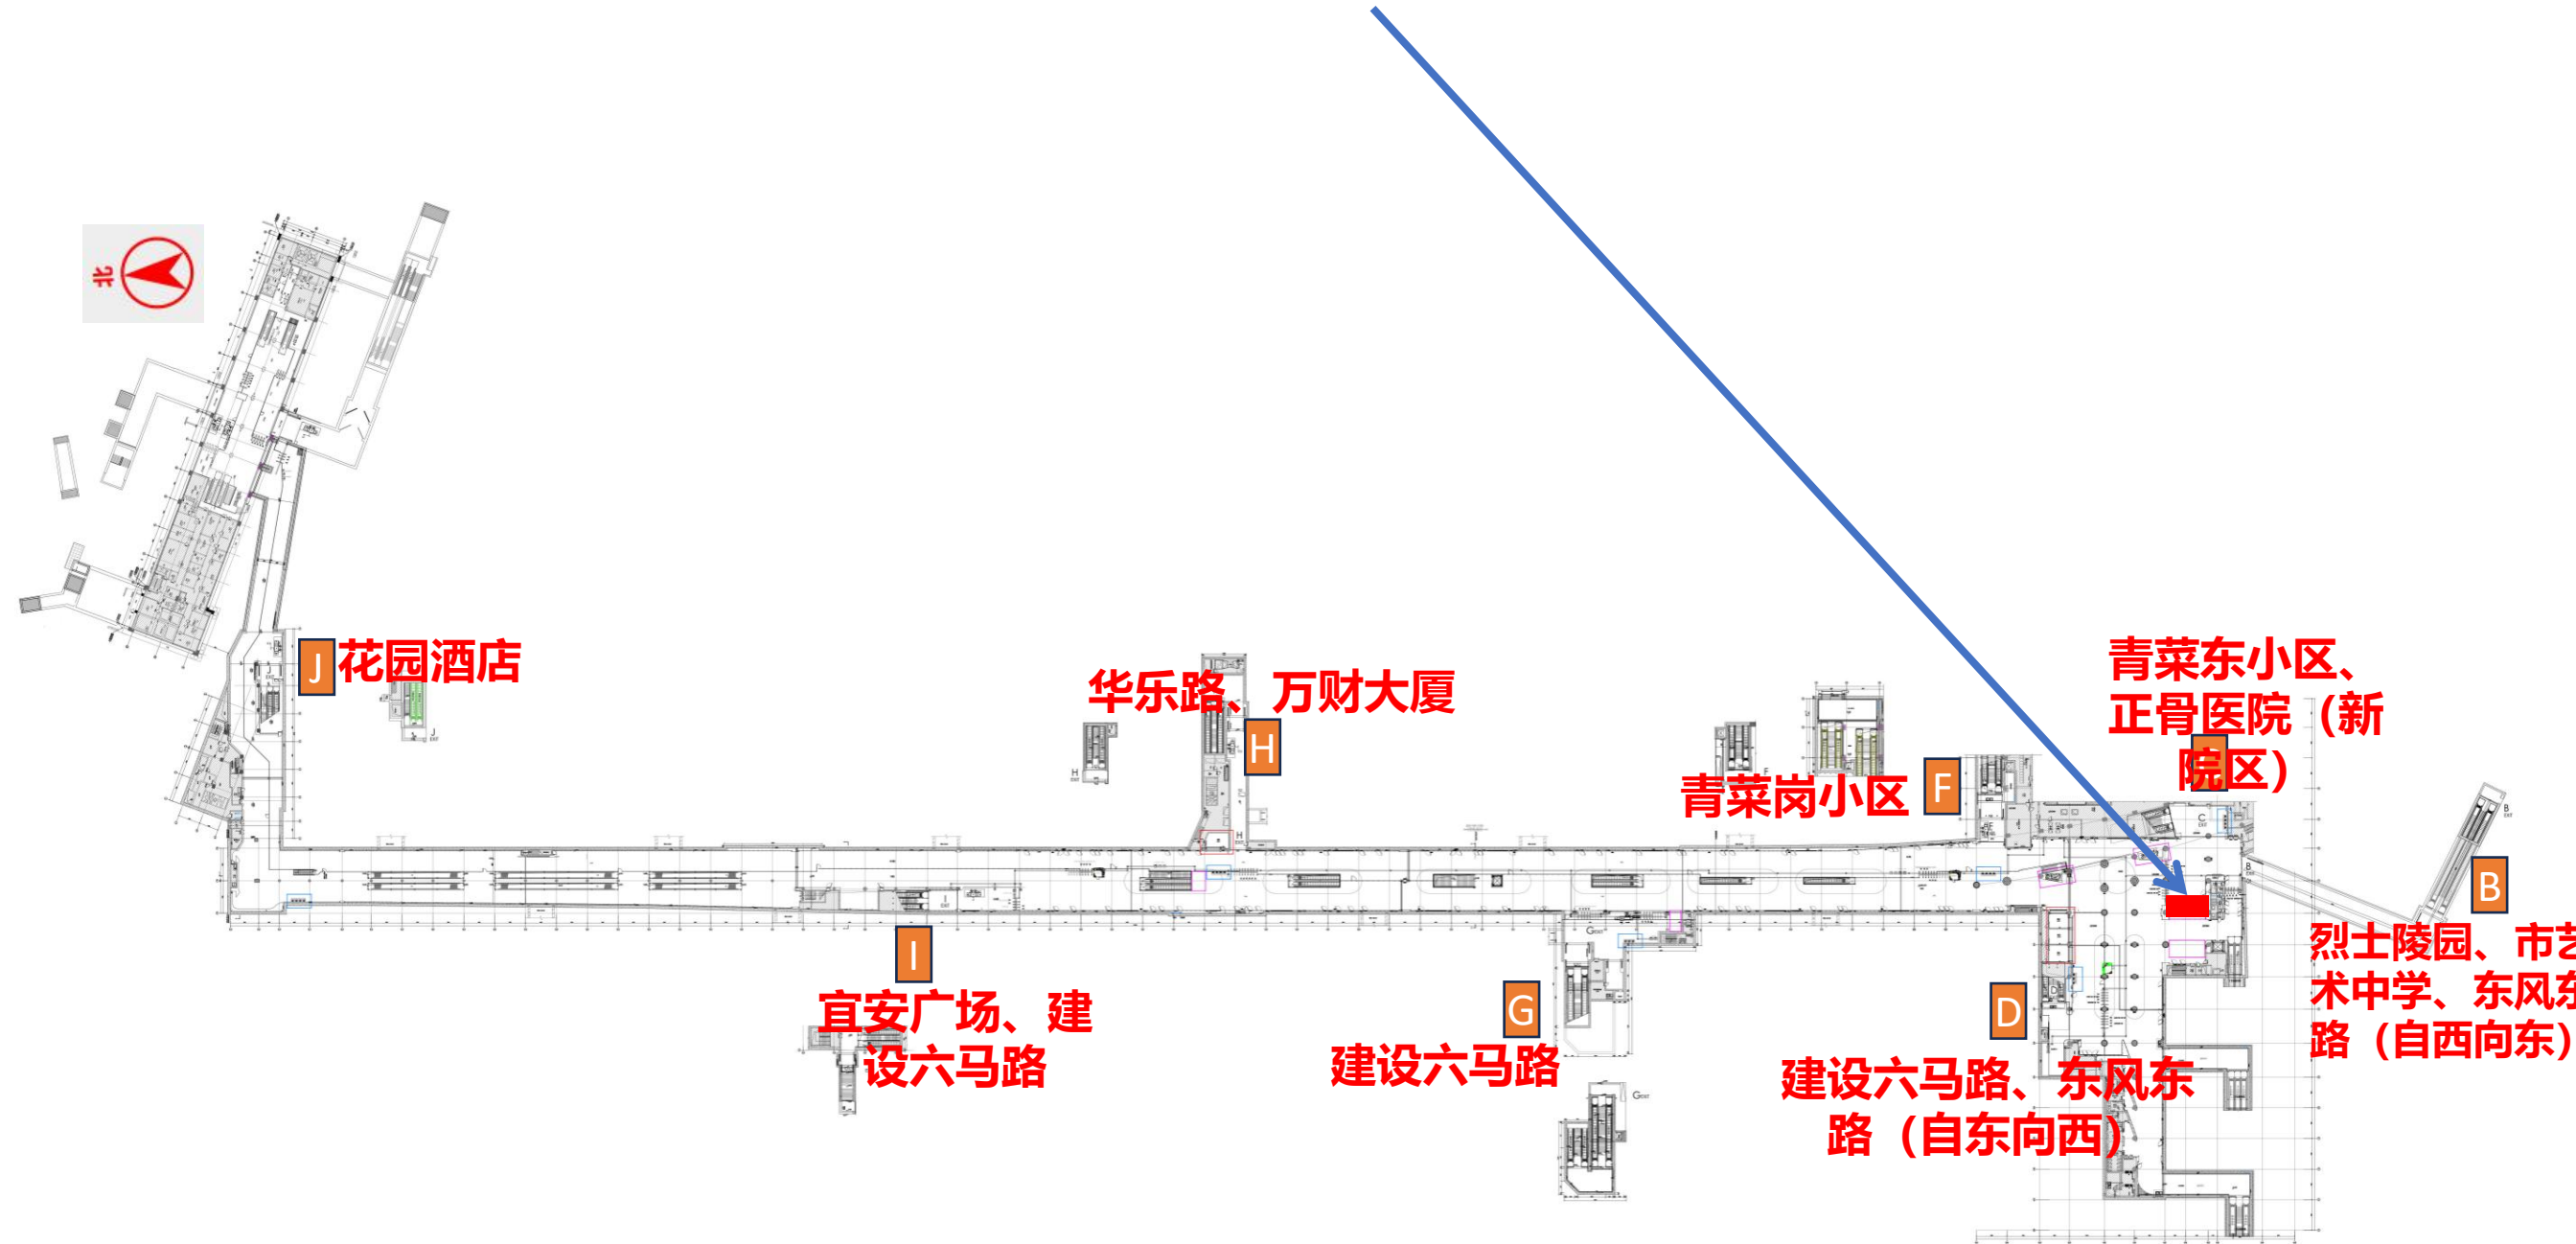


二、建设六马路站JSLML-13-26G（十三号线二期）

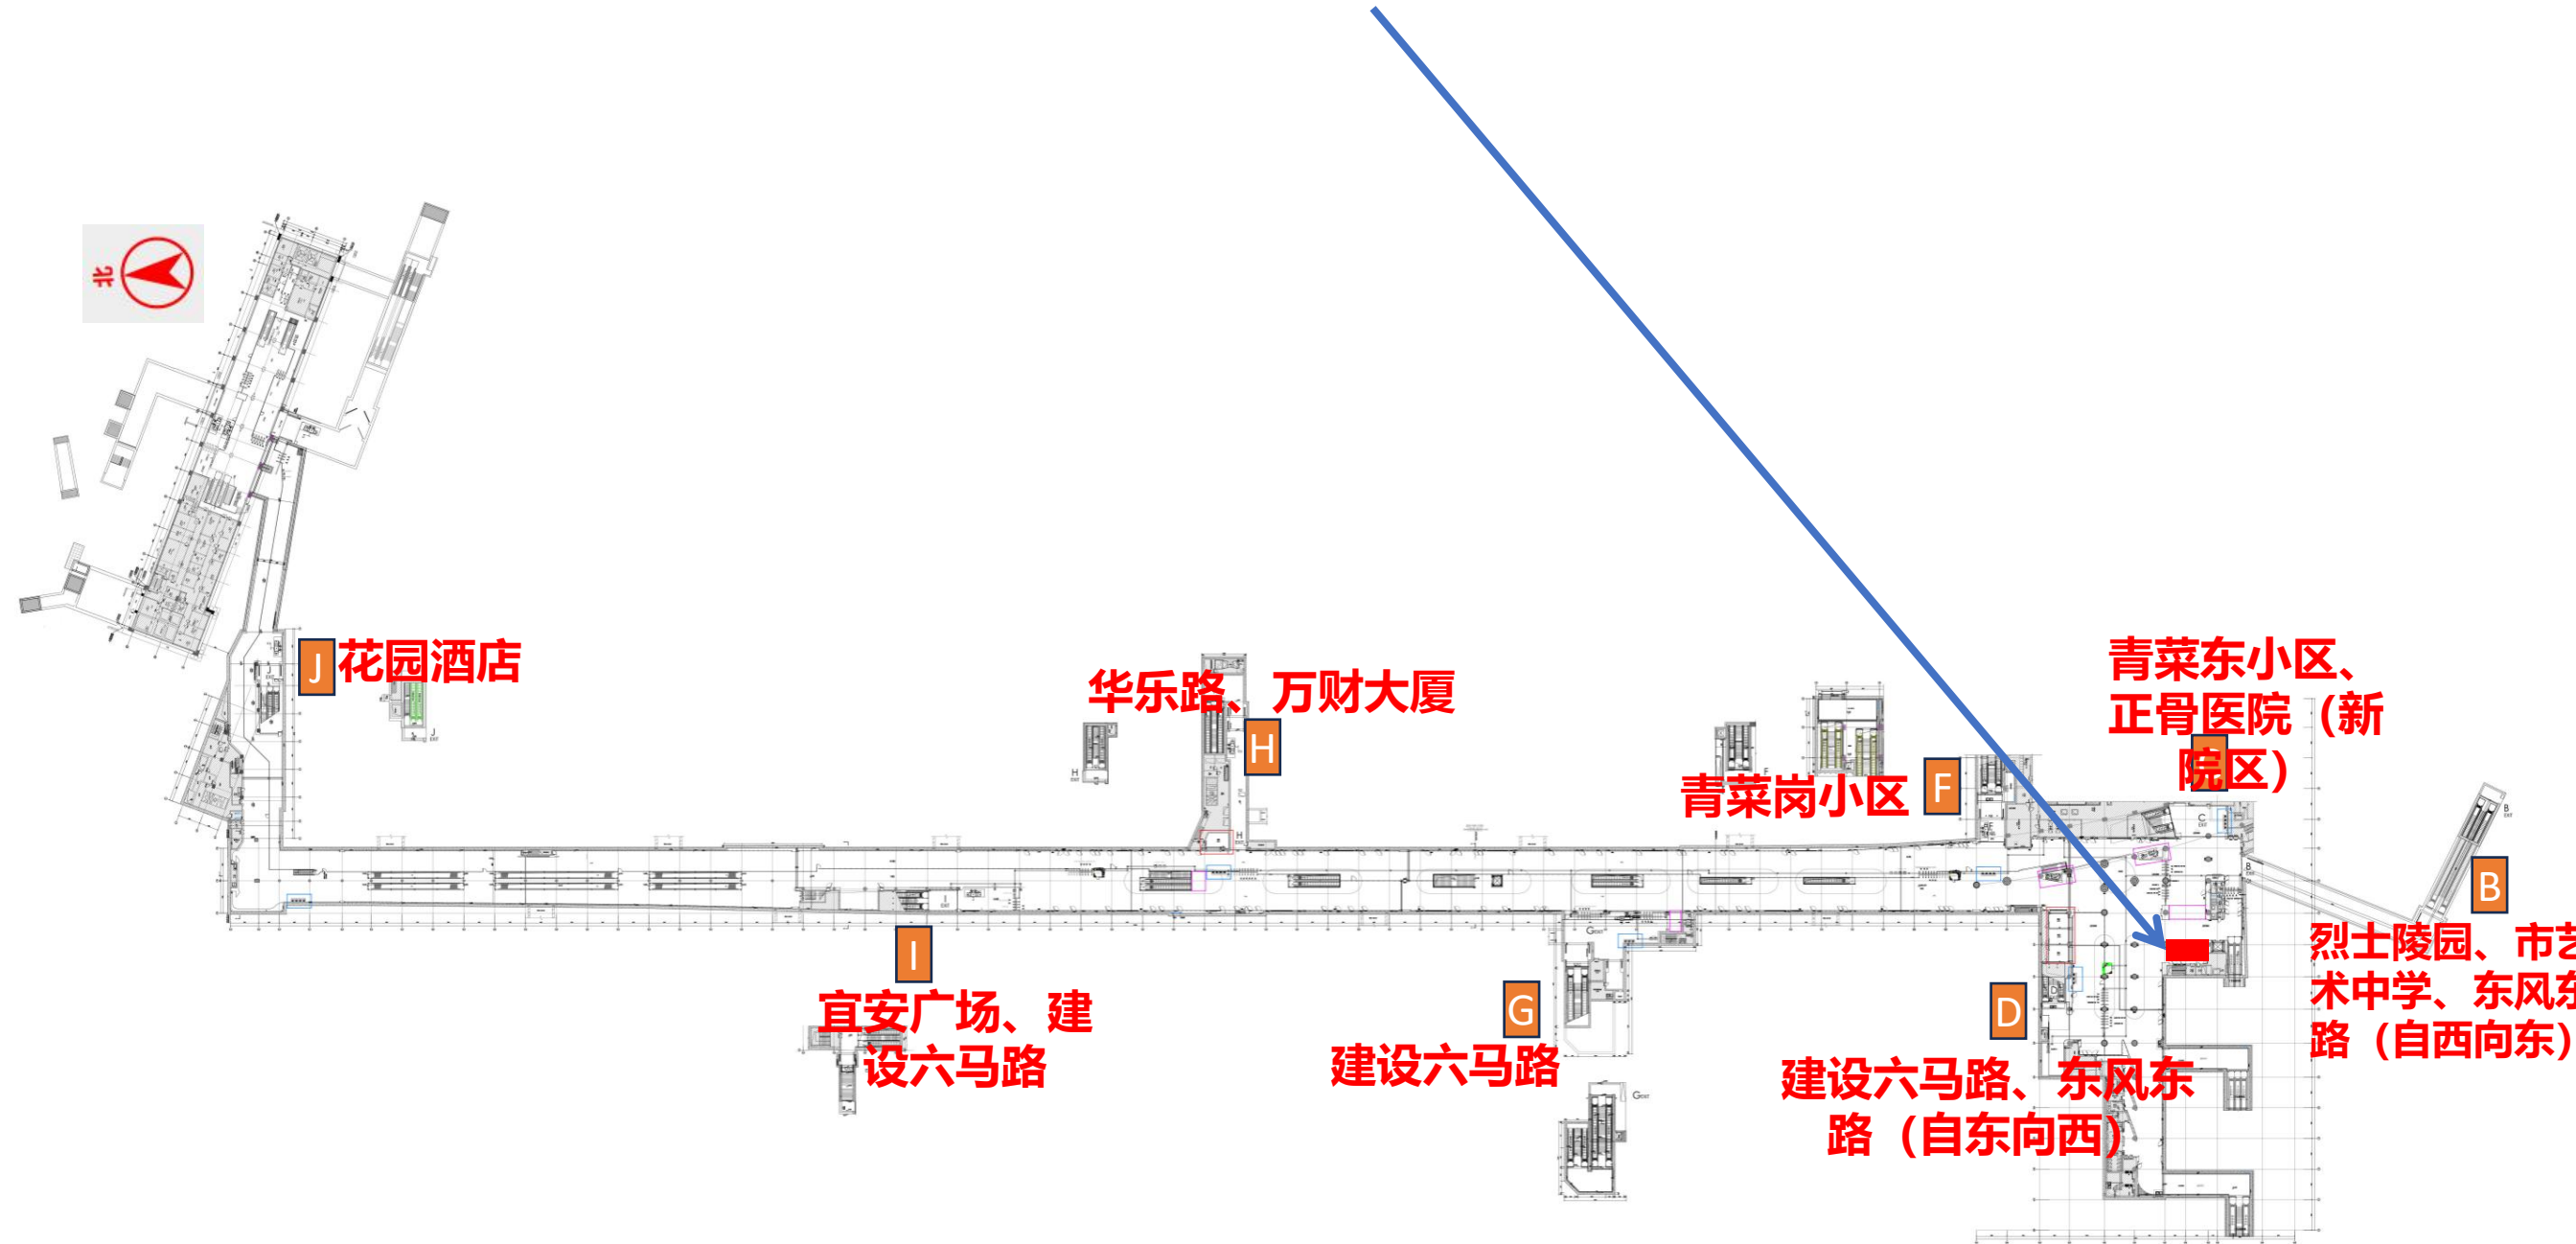


三、建设六马路站JSLML-13-4S（十三号线二期）

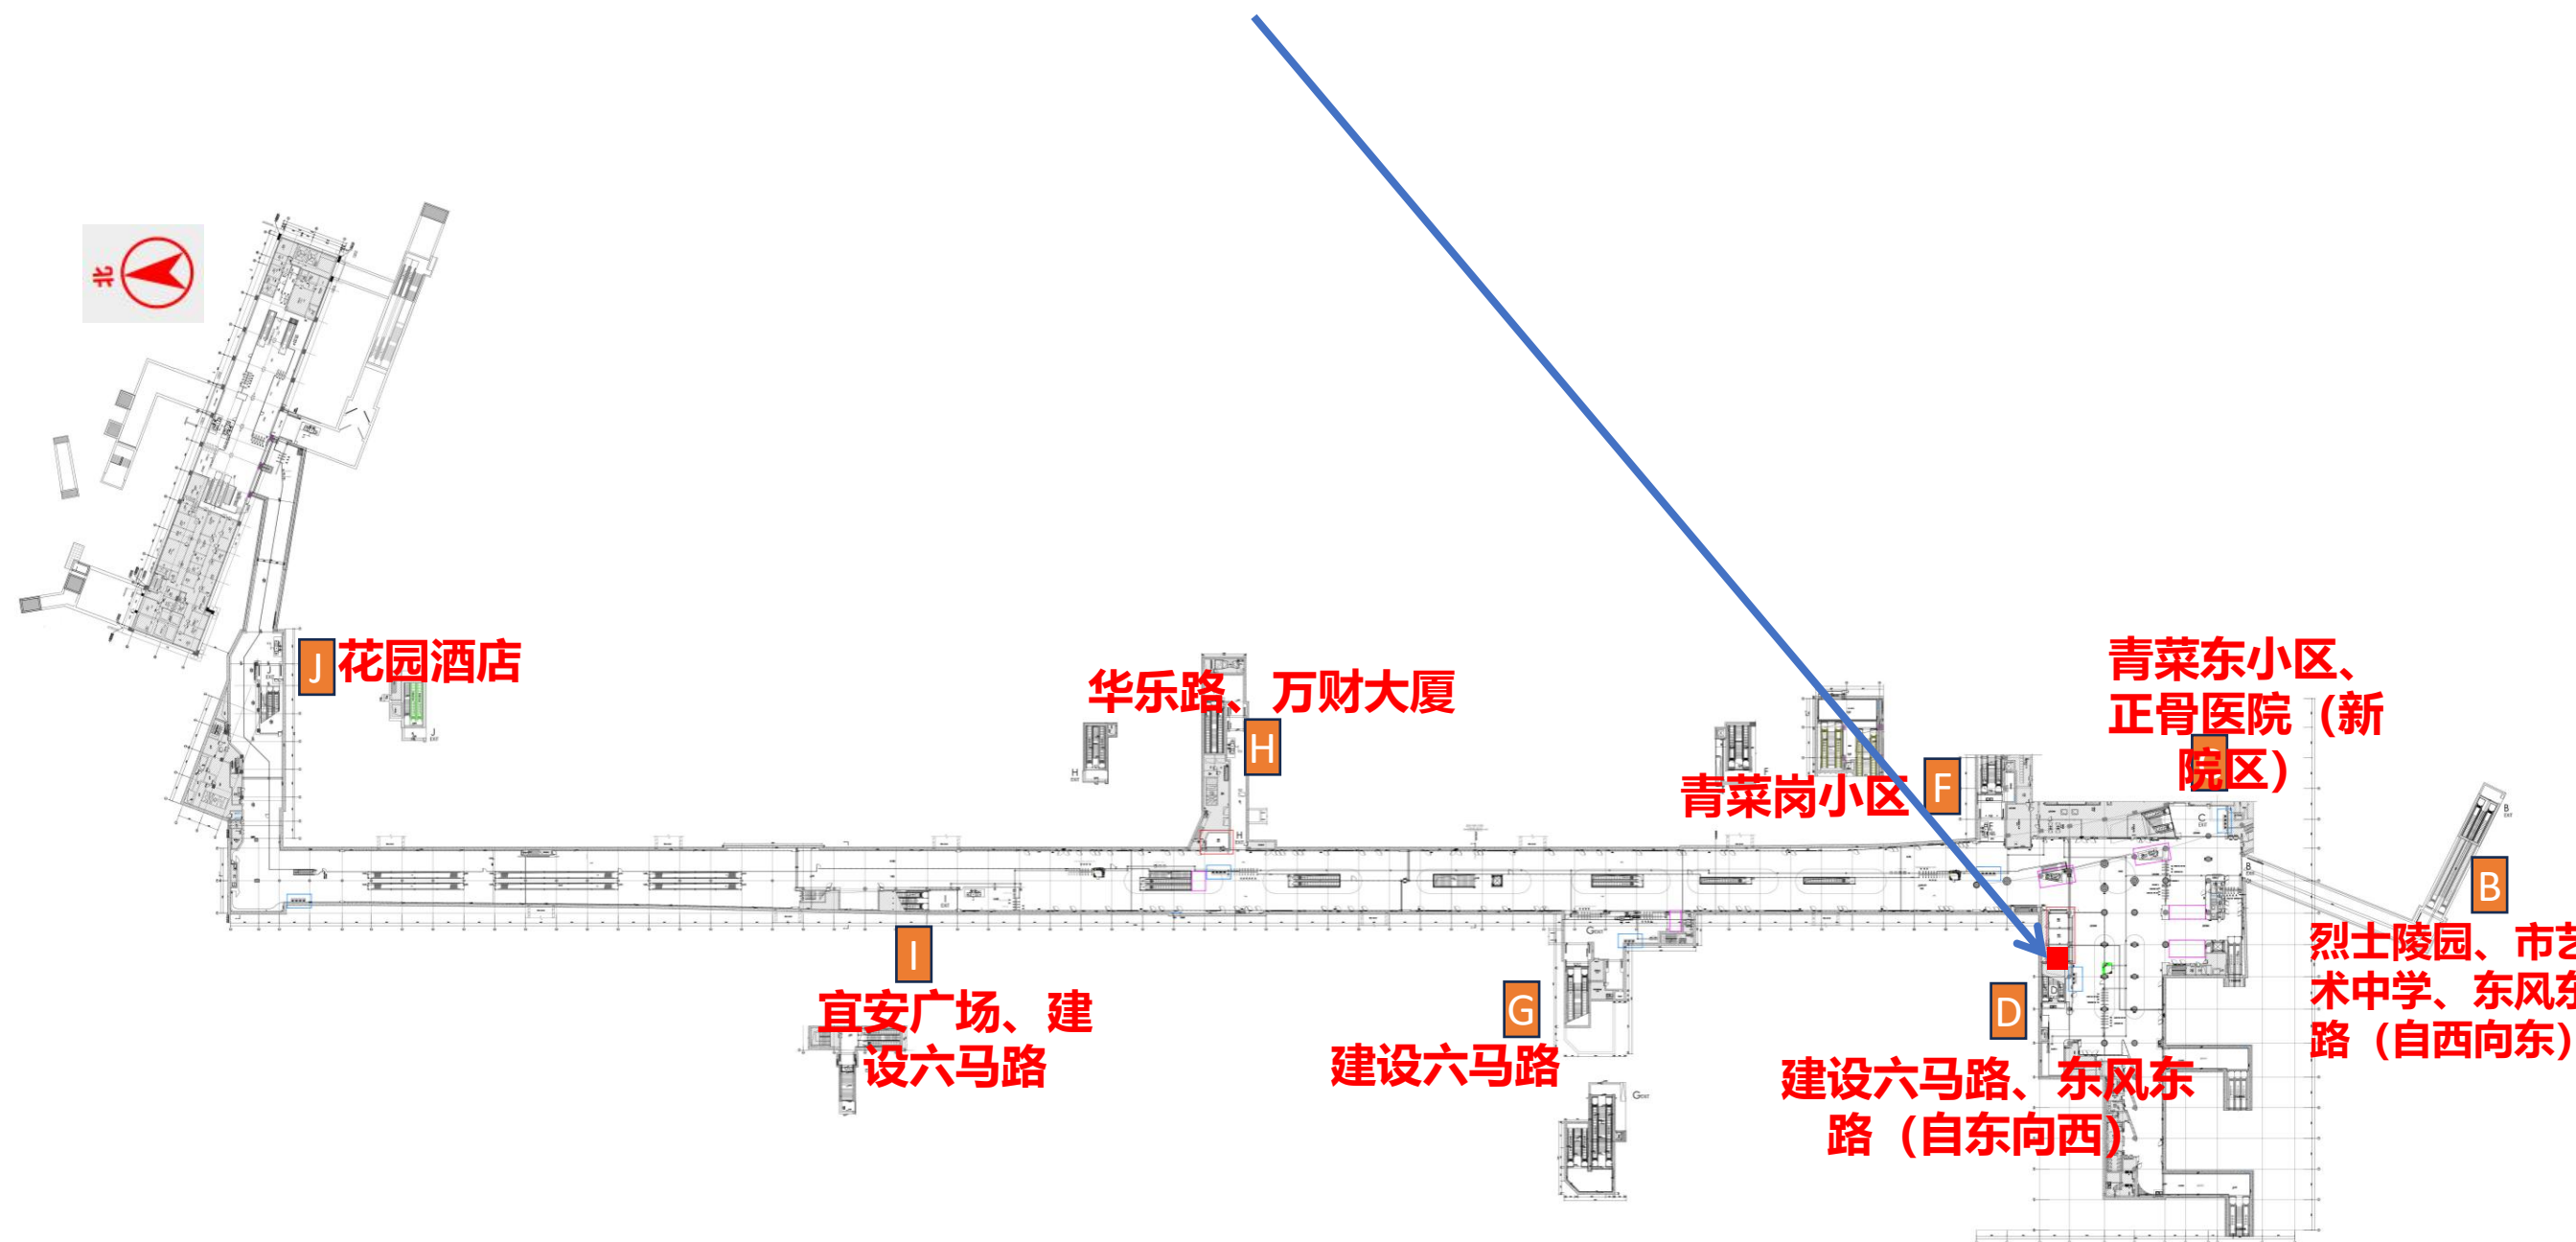


四、聚龙站JL-12-4G（十二号线）

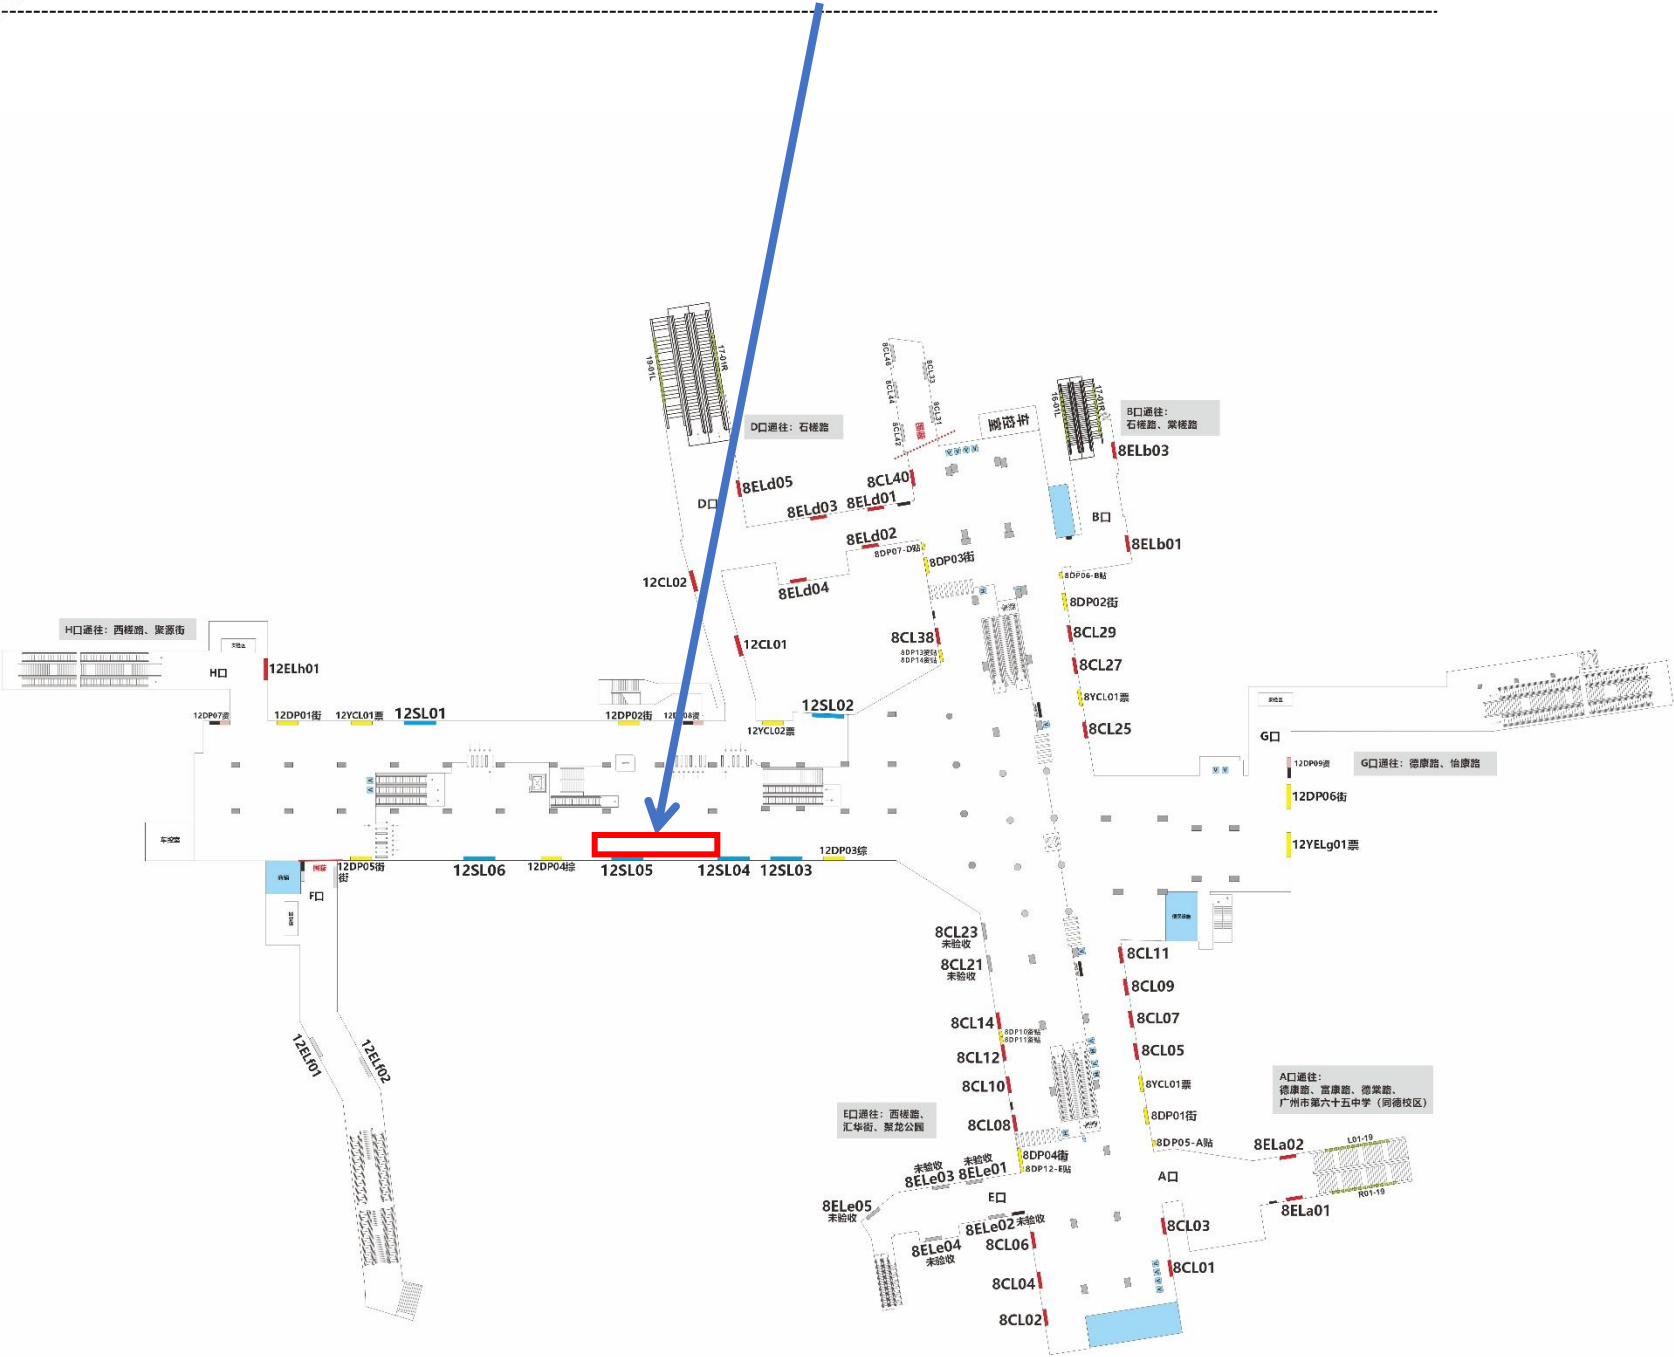

五、洗村站XC-13-1G（十三号线二期）

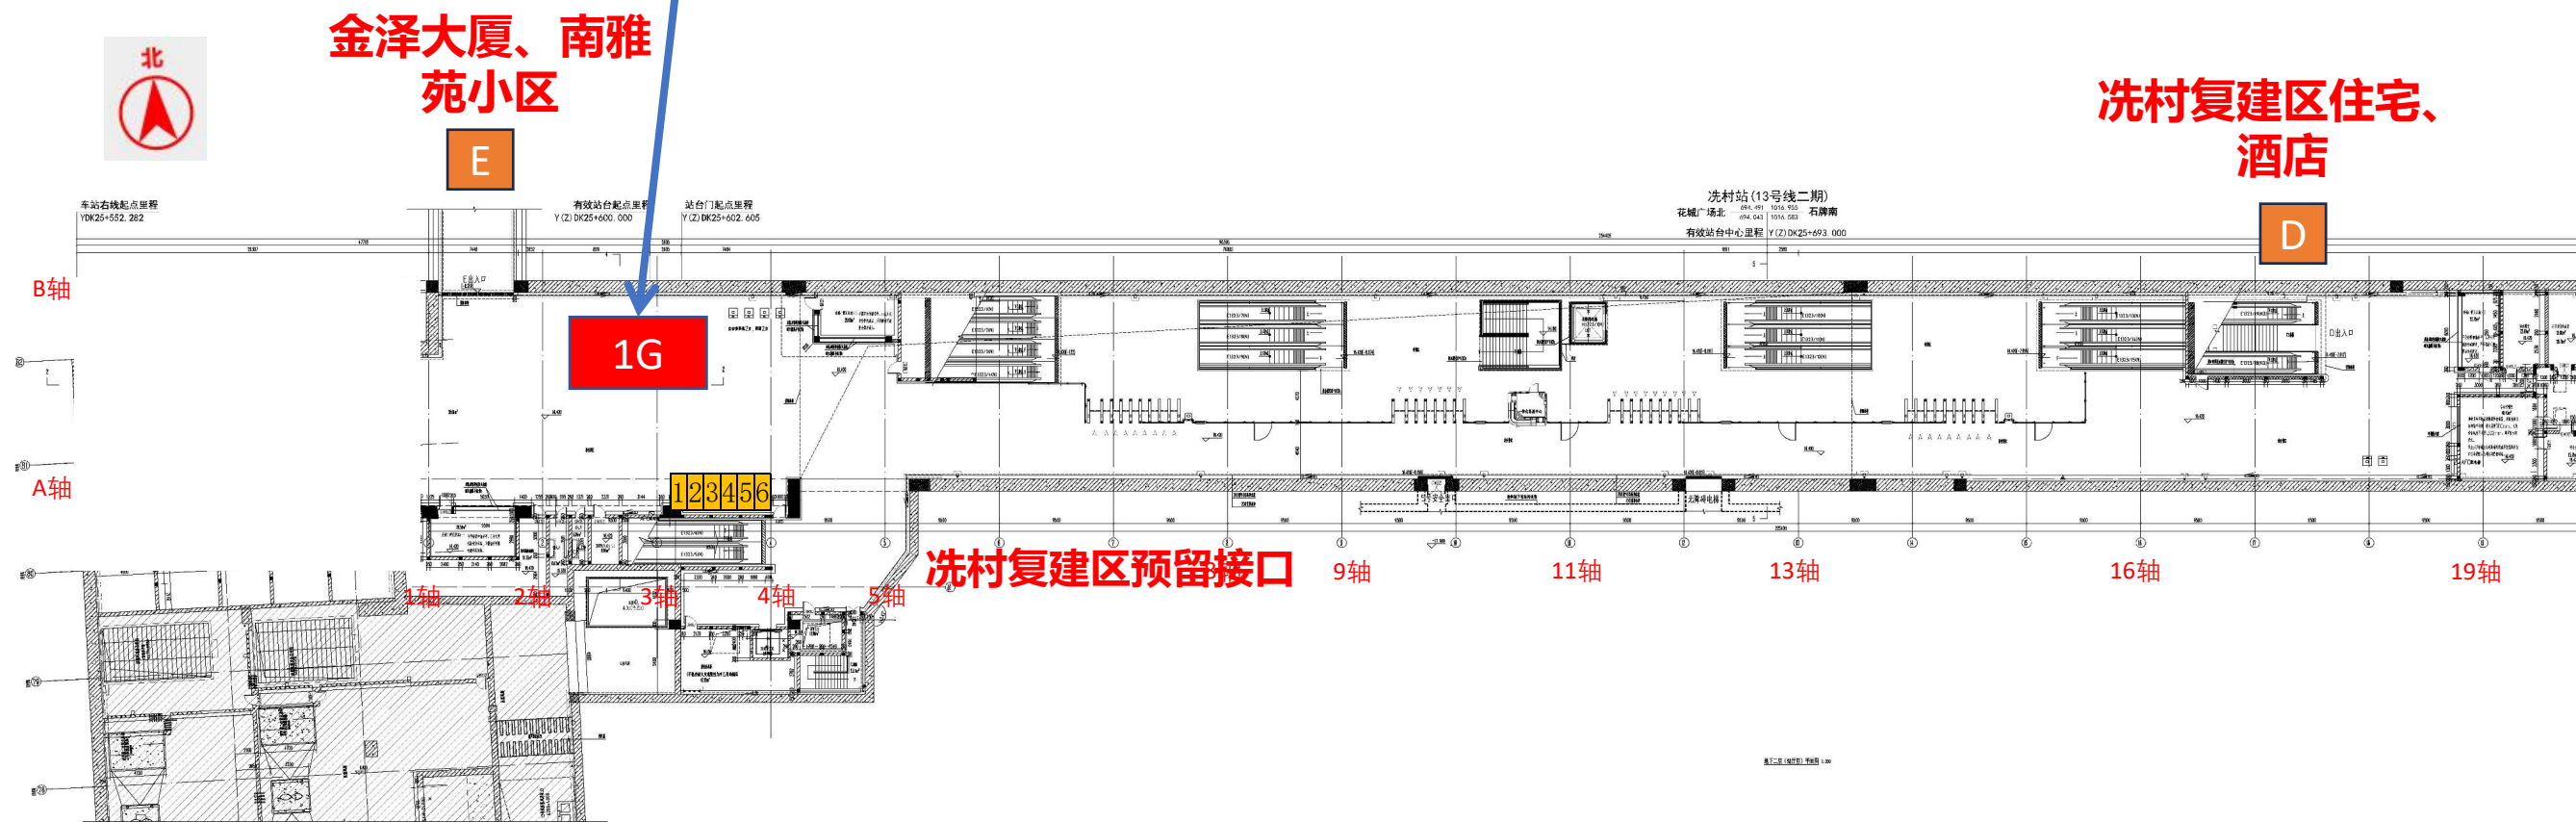

六、天河公园站THGY-21-1S（二十一号线）

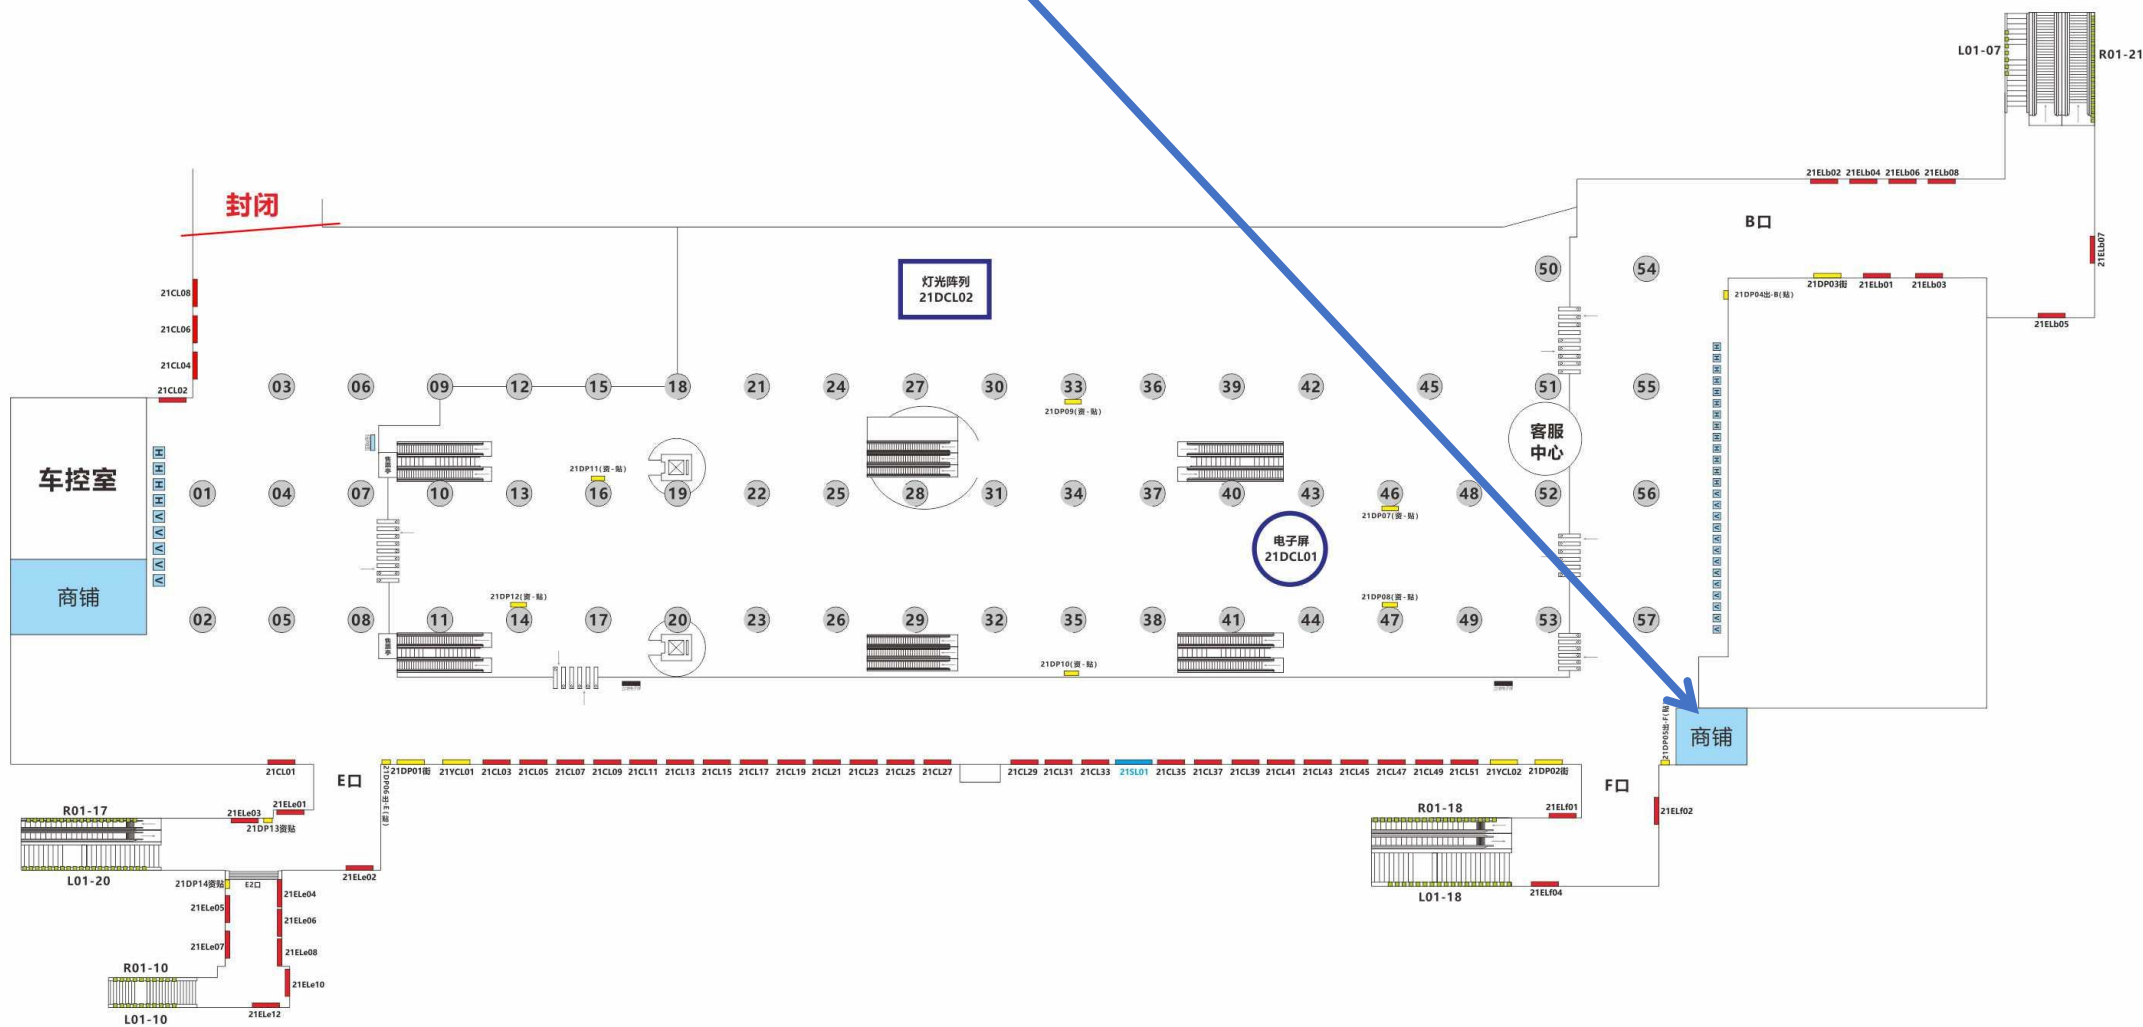

七、番禺广场站PYGC-18-3S（十八号线）

