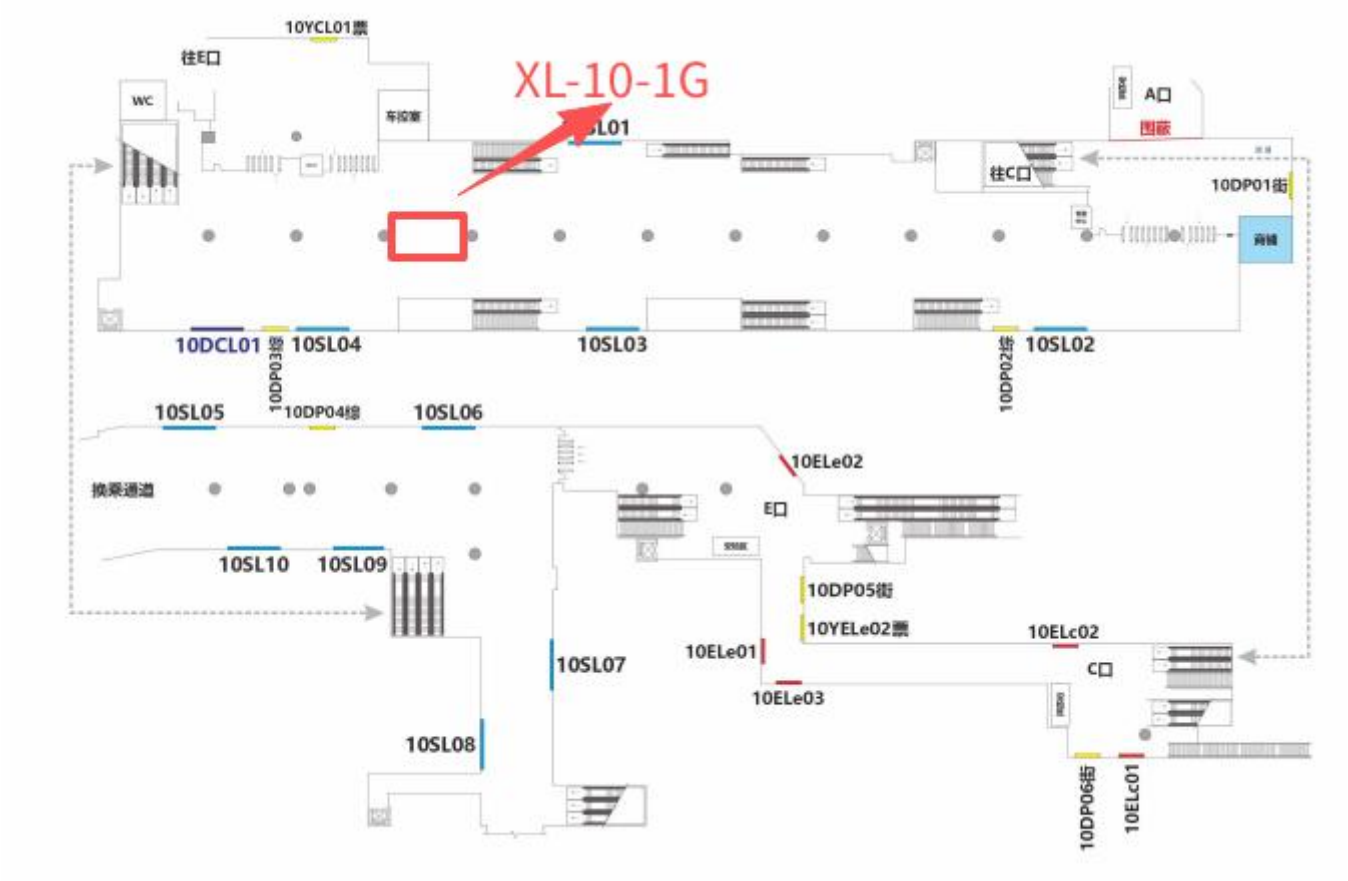
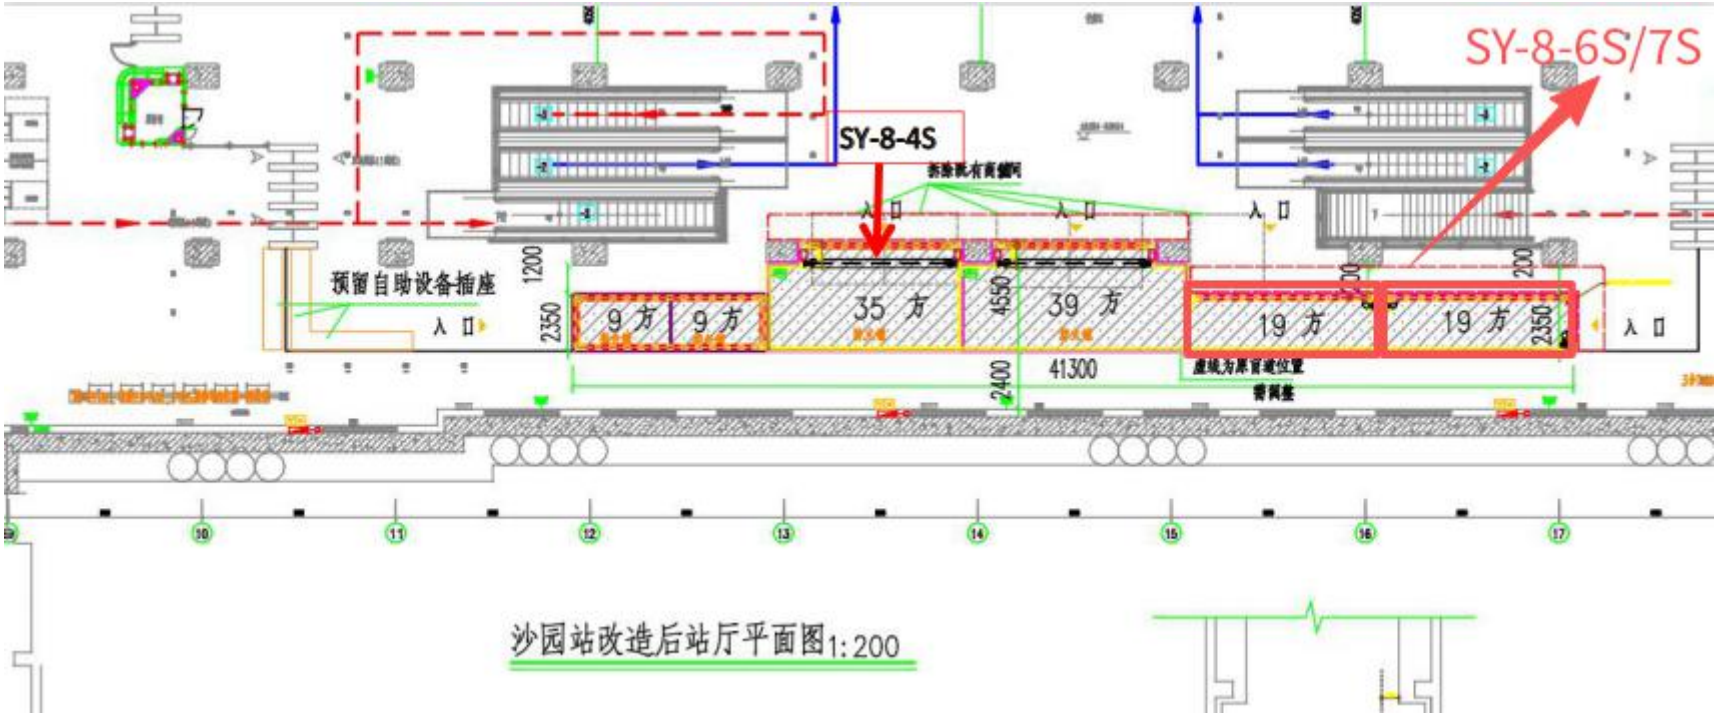

XL-10-1G
10YCL01票
往E口
WC
车控室
A口
往C口
10DP01街
10DCL01
10DP03综
10SL04
10SL03
10DP02综
10SL02
10SL05
10DP04综
10SL06
10ELe02
换乘通道
E口
10SL10
10SL09
10DP05街
10YELe02票
10ELc02
10ELe01
10SL07
C口
10ELe03
10SL08
10DP06街
10ELc01

10 号线西塑站


SY-8-6S/7S
SY-8-4S
预留自助设备插座
入口
9方
9方
35方
39方
19方
19方
1200
2350
4550
2400
41300
200
2350
沙园站改造后站厅平面图1:200

8 号线沙园站