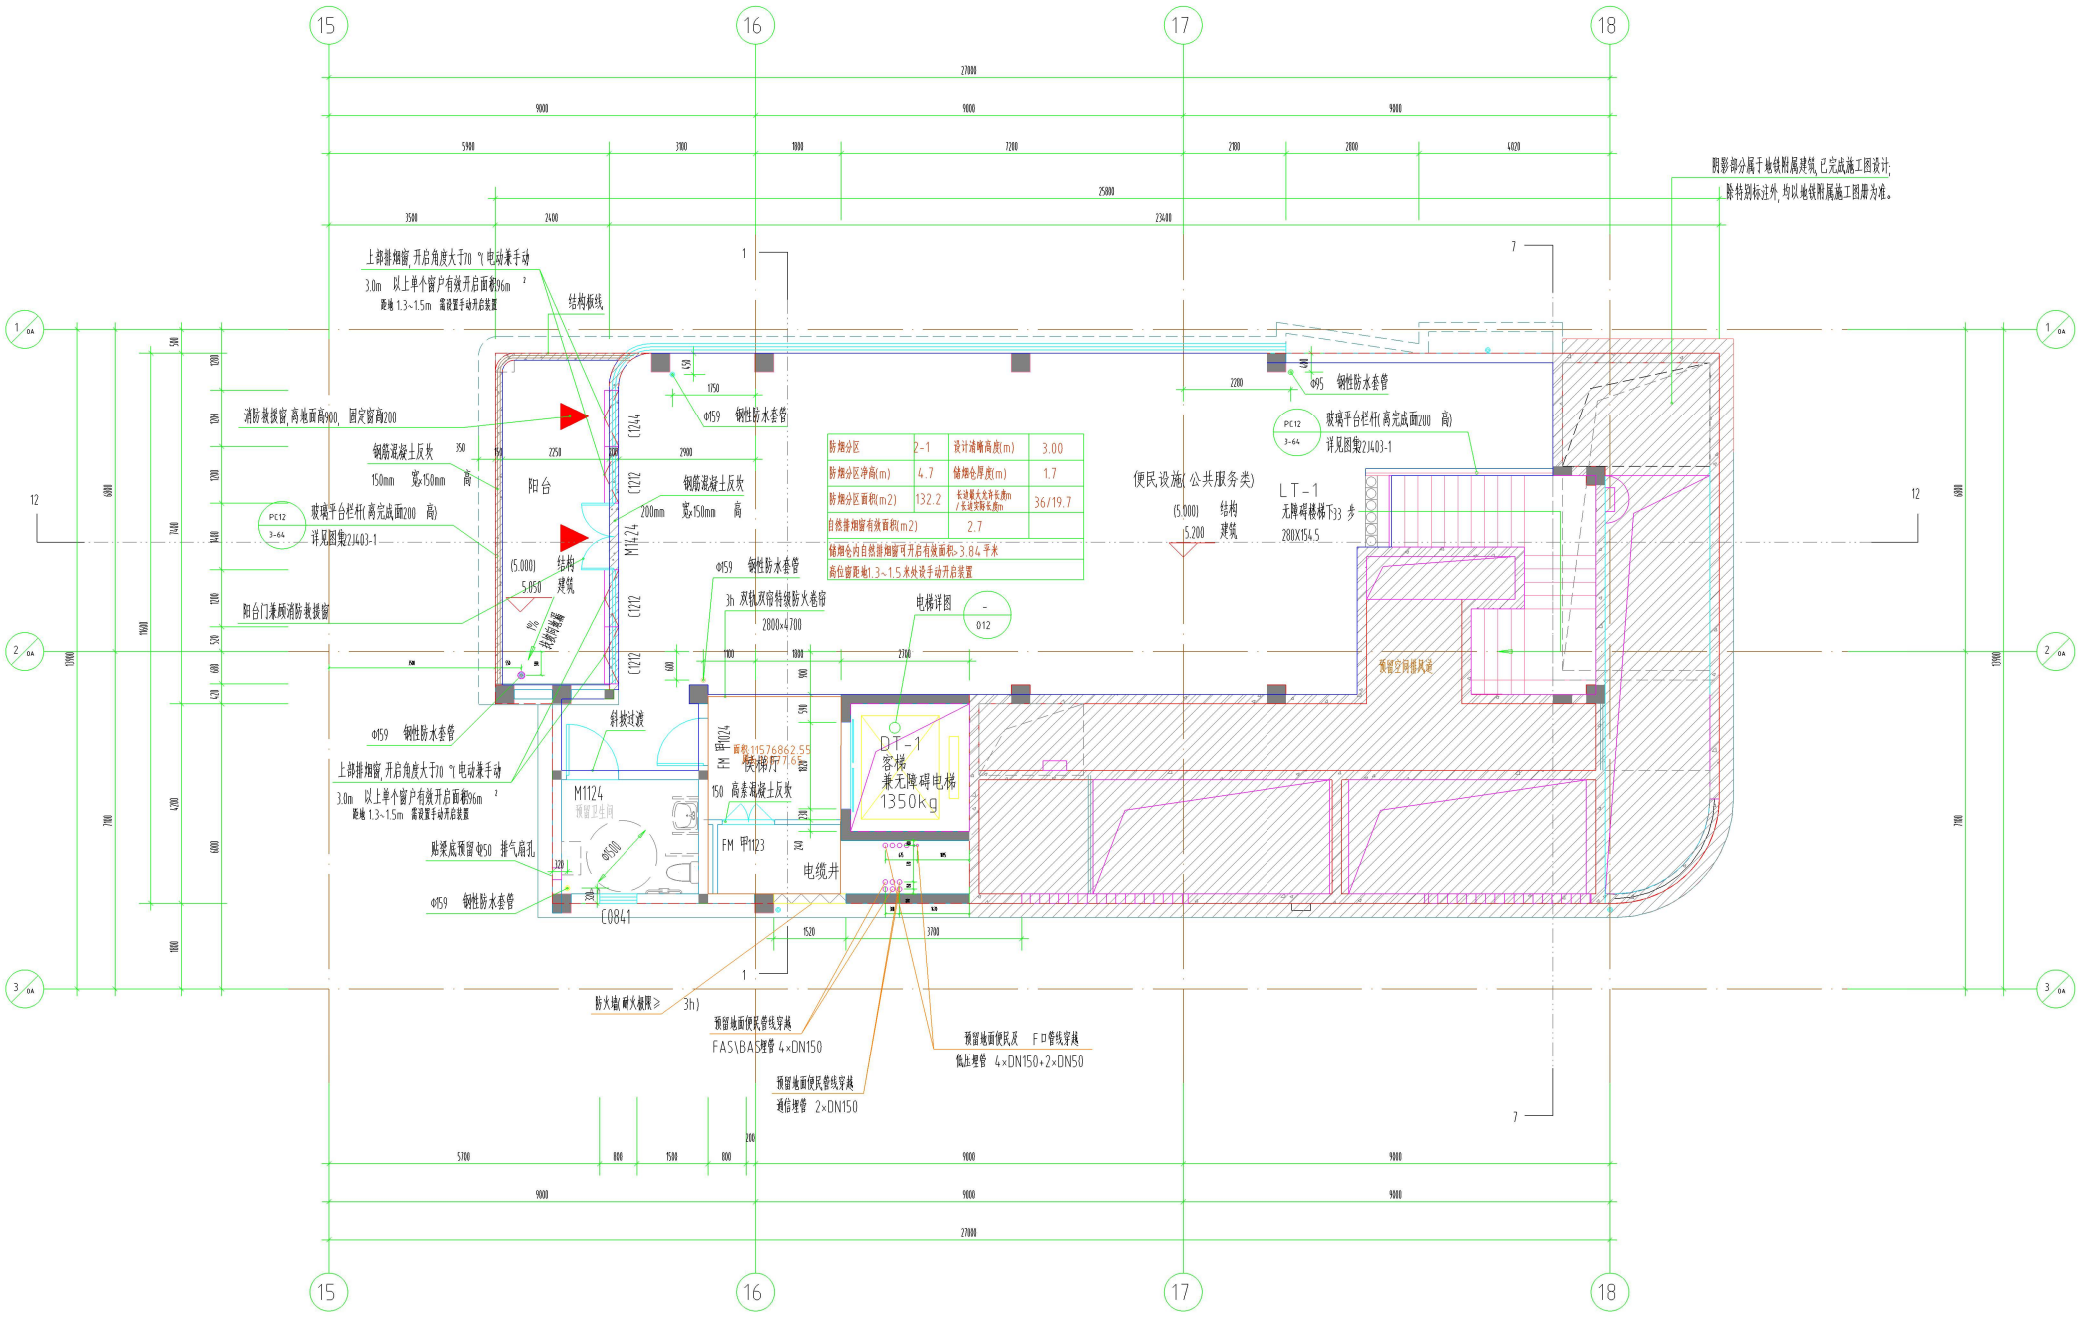

15
16
17
18
1
7
12
1/0A
2/0A
3/0A
阴影部分属于地铁附属建筑,已完成施工图设计;
除特别标注外,均以地铁附属施工图册为准。
上部排烟窗,开启角度大于70°,电动兼手动
3.0m² 以上单个窗户有效开启面积≥6m²
距地1.3~1.5m 需设置手动开启装置
结构板线
消防救援窗,离地面高900,固定窗高2200
钢筋混凝土反坎
150mm 宽≥150mm 高
阳台
玻璃平台栏杆(离完成面1200 高)
详见图集2J403-1
(5.000) 结构
5.050 建筑
阳台门兼顾消防救援窗
Φ159 钢性防水套管
钢筋混凝土反坎
200mm 宽≥150mm 高
Φ159 钢性防水套管
3h 双轨双向特级防火卷帘
2800×4700
电梯详图
012
斜坡过渡
FM 甲1024
楼梯厅
150 高素混凝土反坎
M1124
预留卫生间
FM 甲1123
电缆井
DT-1
客梯
兼无障碍电梯
1350kg
预留空间循风管
C0841
Φ95 钢性防水套管
玻璃平台栏杆(离完成面1200 高)
详见图集2J403-1
便民设施(公共服务类)
(5.000) 结构
5.200 建筑
LT-1
无障碍楼梯下33 步
280X154.5
防火墙(耐火极限≥ 3h)
预留地面便民管线穿越
FAS\BAS埋管 4×DN150
预留地面便民管线穿越
通信埋管 2×DN150
预留地面便民及 F口管线穿越
低压埋管 4×DN150+2×DN50
防烟分区 2-1 设计储烟高度(m) 3.00
防烟分区净高(m) 4.7 储烟仓厚度(m) 1.7
防烟分区面积(m2) 132.2 长边最大允许长度/实际长度(m) 36/19.7
自然排烟窗有效面积(m2) 2.7
储烟仓内自然排烟窗可开启有效面积≥3.84平米
高位窗距地1.3~1.5米处设手动开启装置

二层平面图 1:100