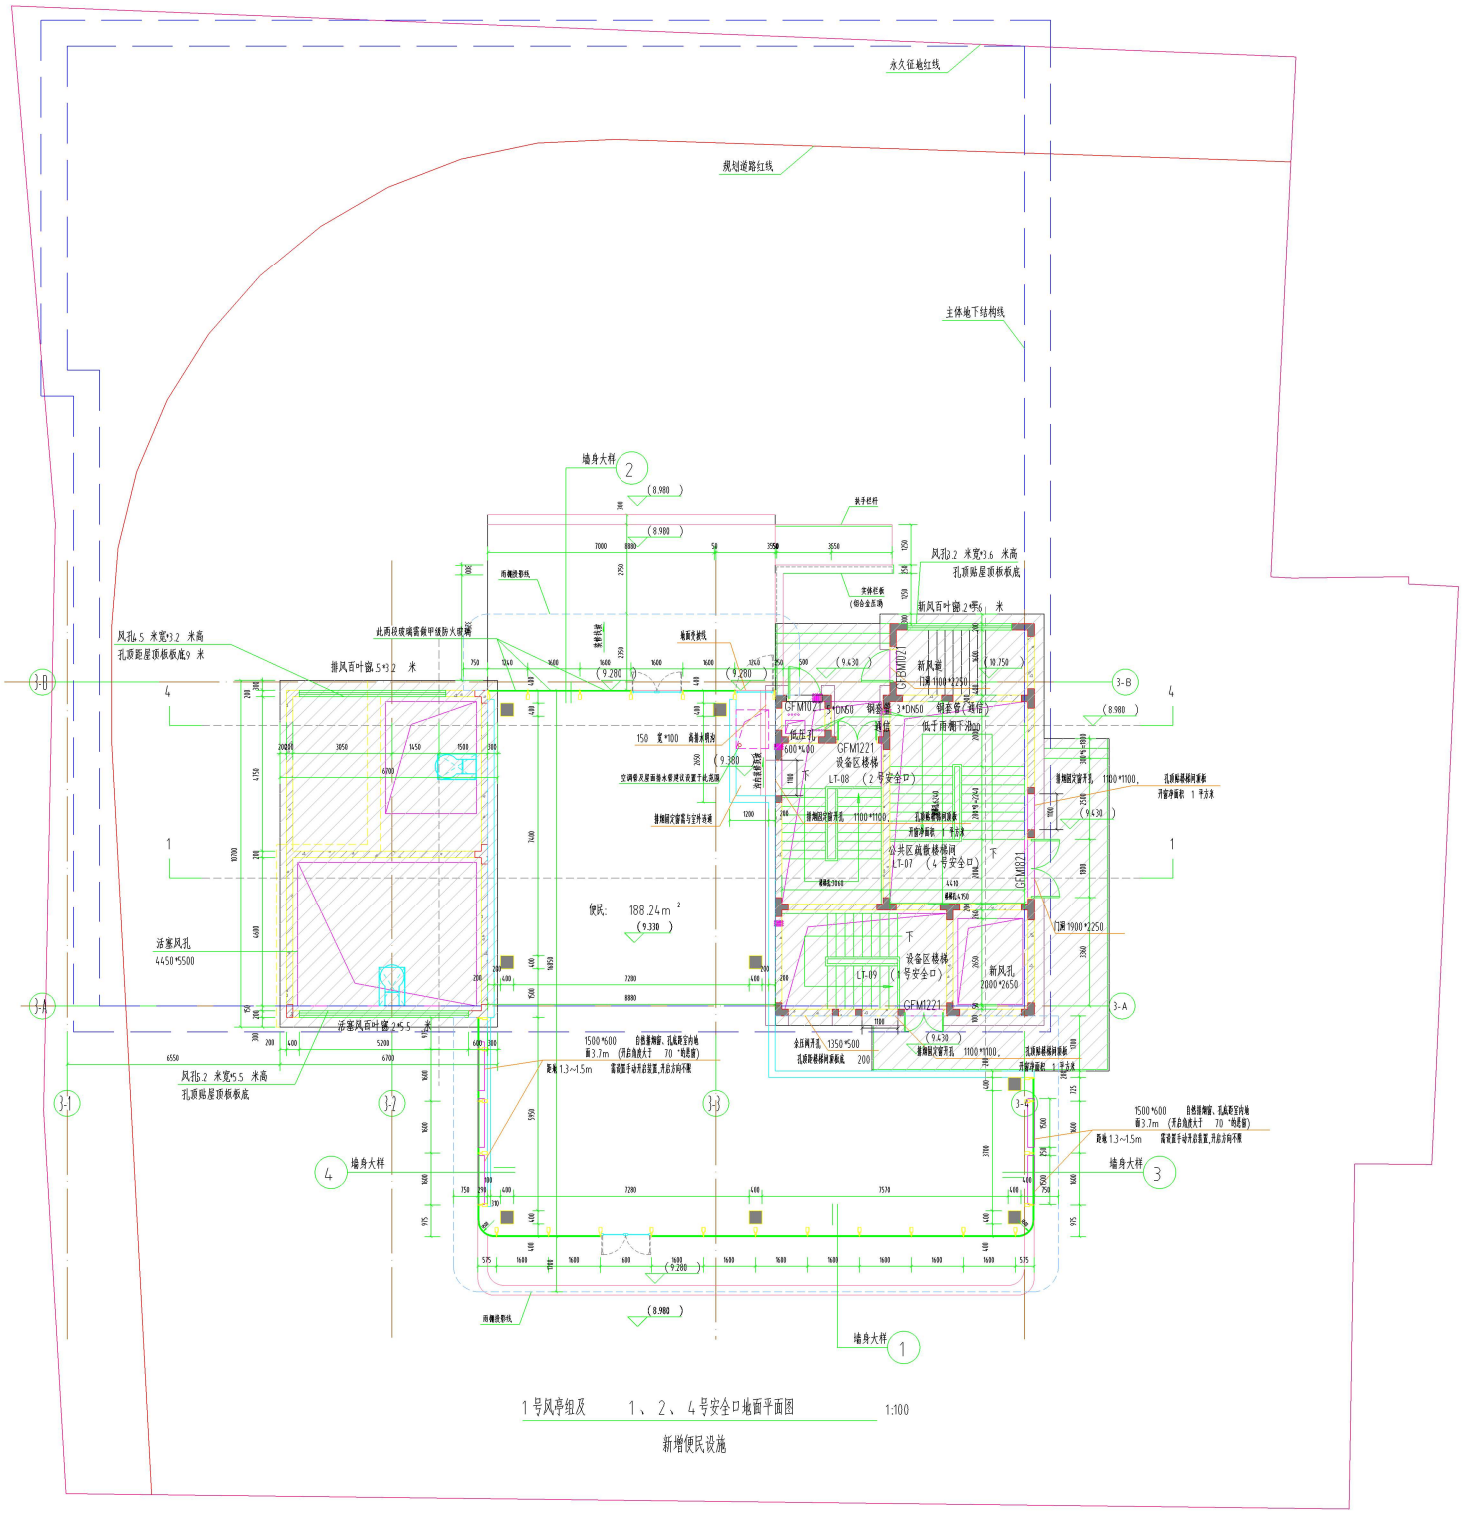

1号风亭组及 1、2、4号安全口地面平面图 1:100

新增便民设施