


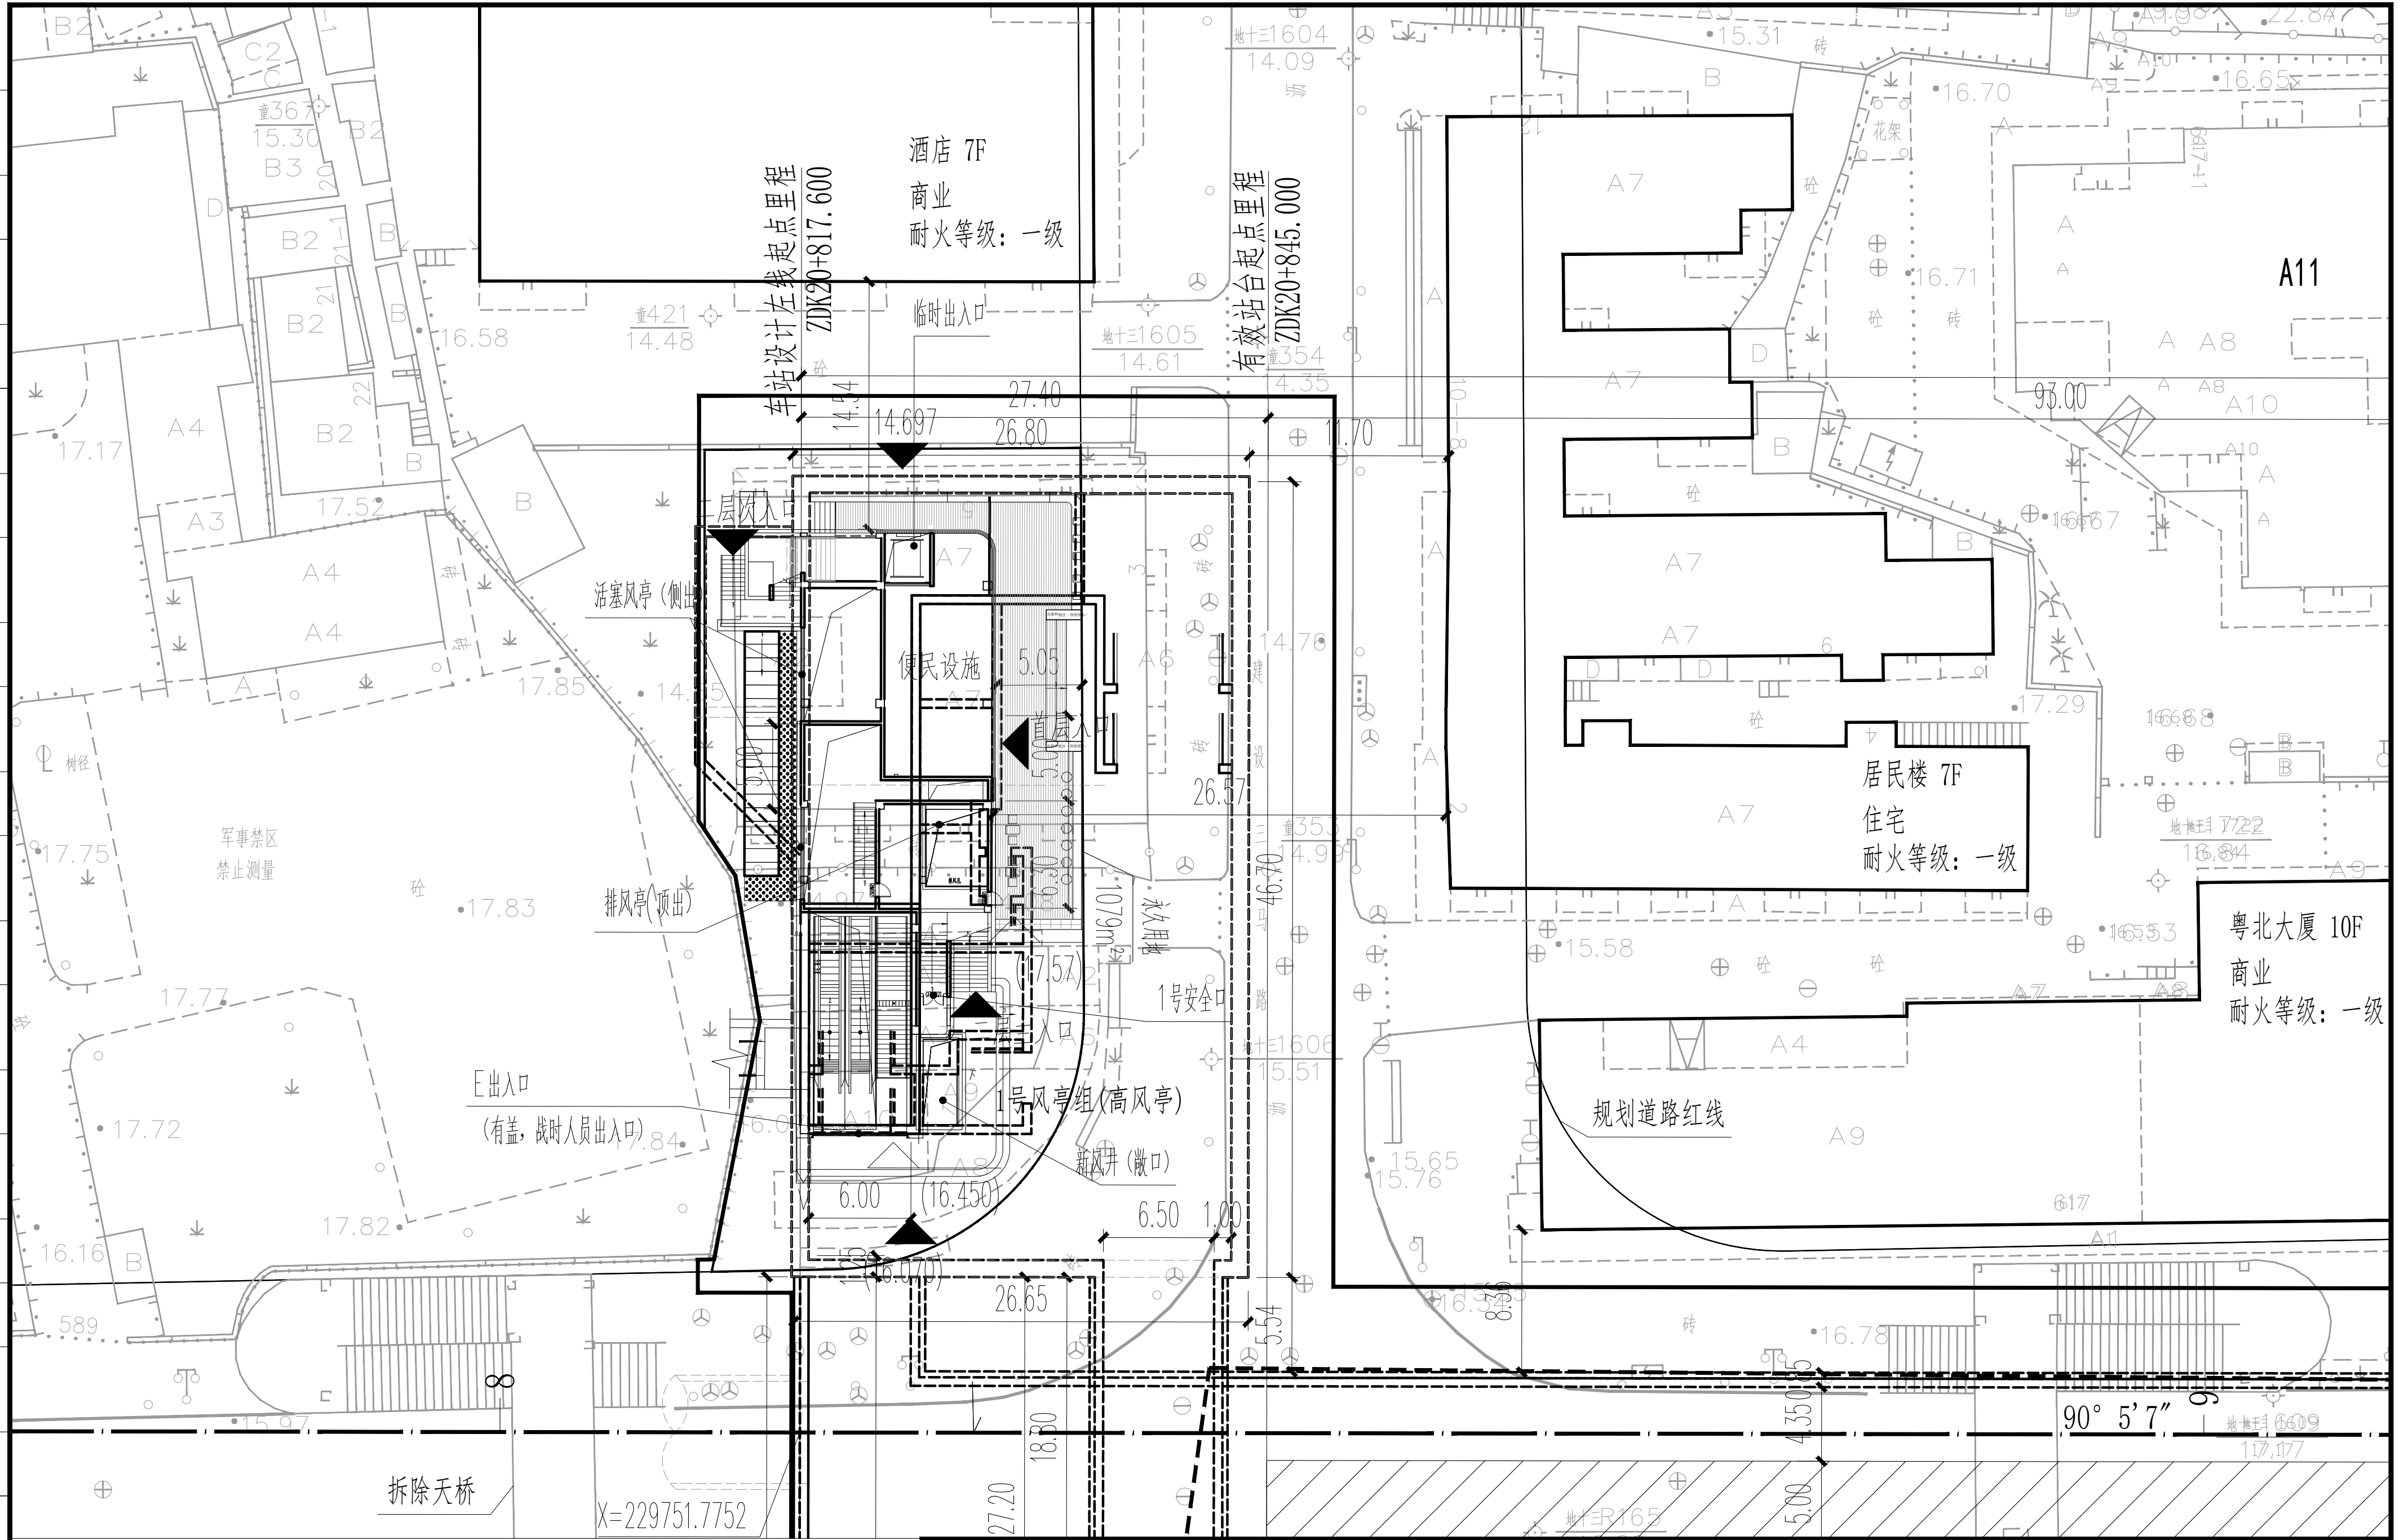

酒店 7F
商业
耐火等级: 一级

居民楼 7F
住宅
耐火等级: 一级

粤北大厦 10F
商业
耐火等级: 一级

车站设计左线起点里程
ZDK20+817.600

有效站台起点里程
ZDK20+845.000

临时出入口

便民设施

活塞风亭(侧出)

排风亭(顶出)

E出入口
(有盖, 战时人员出入口)

1号风亭组(高风亭)

新风井(微口)


1号安全出口


规划道路红线

拆除天桥


X=229751.7752

90° 5' 7"

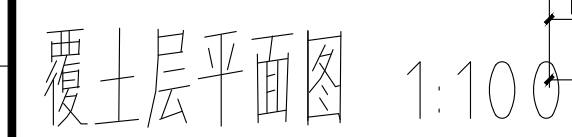


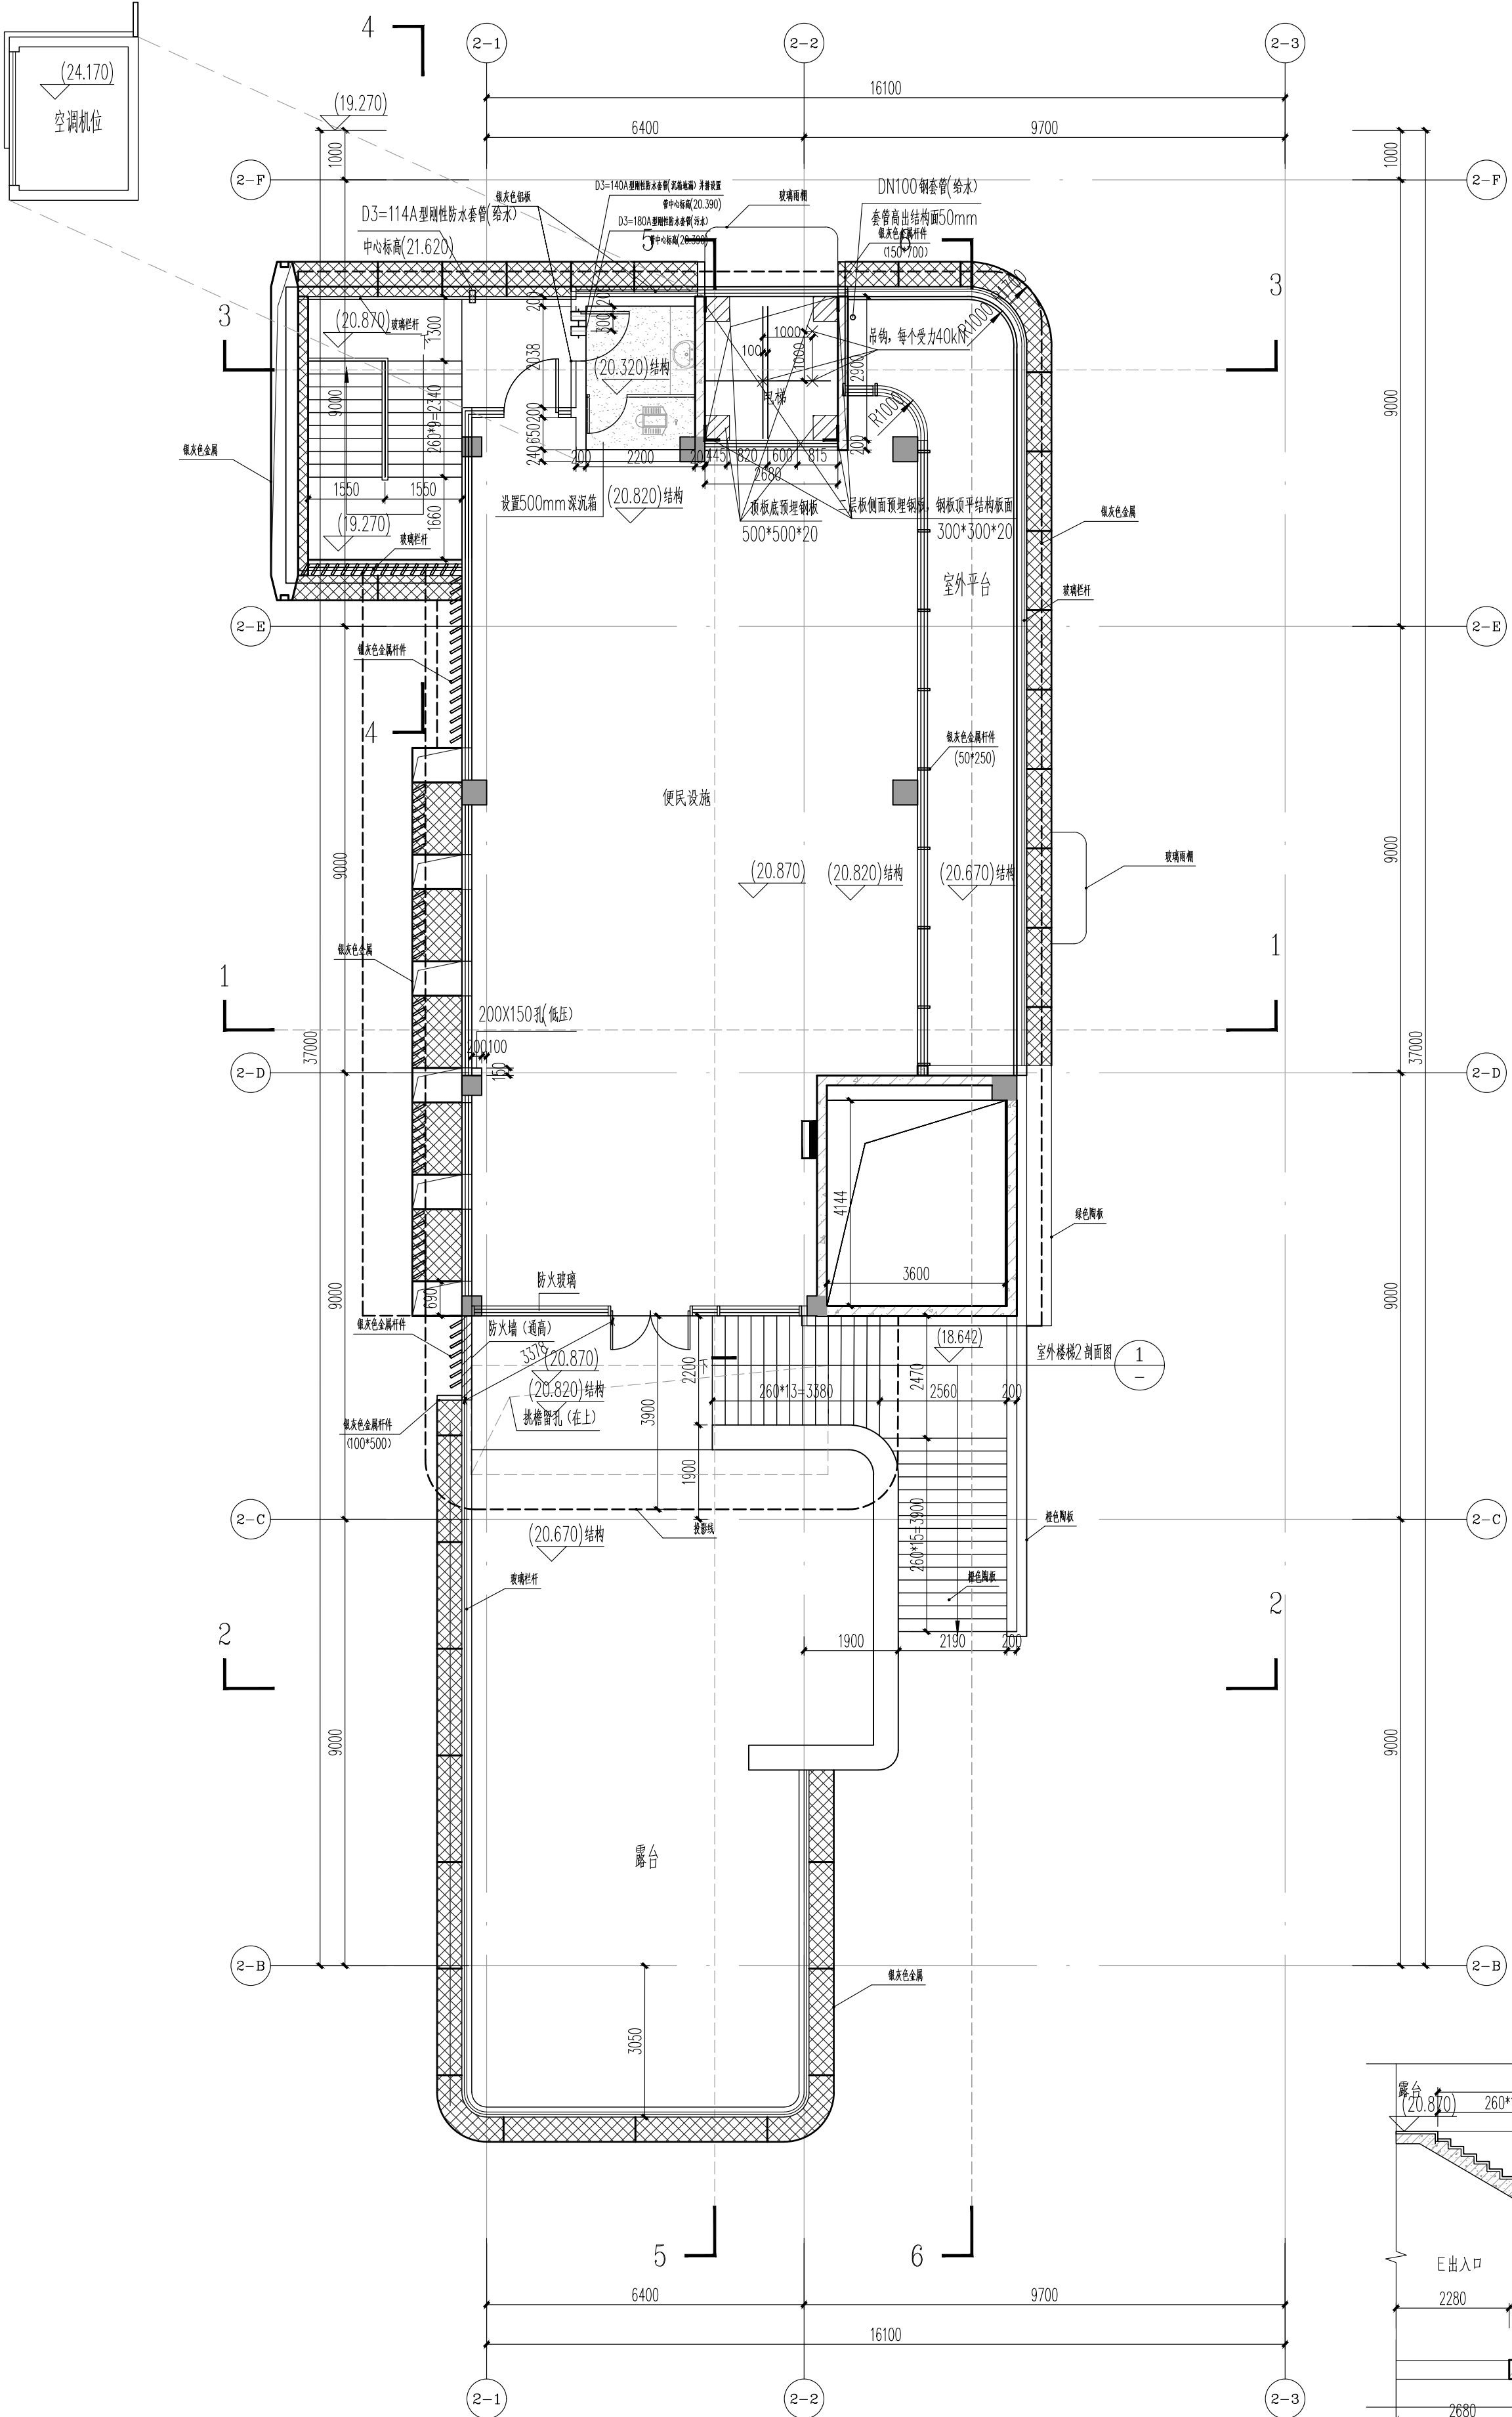

二层平面图 1:100

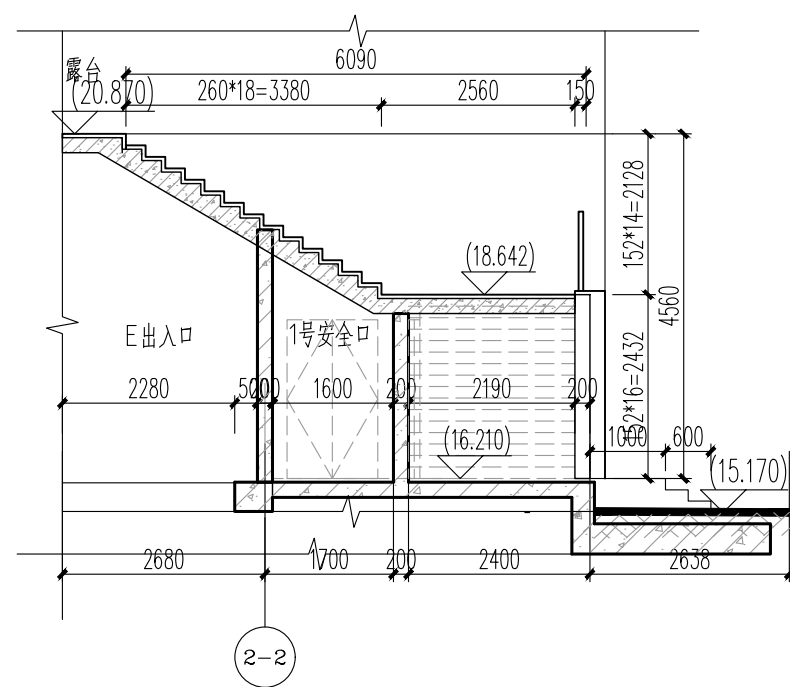

1 室外楼梯2剖面图 1:100

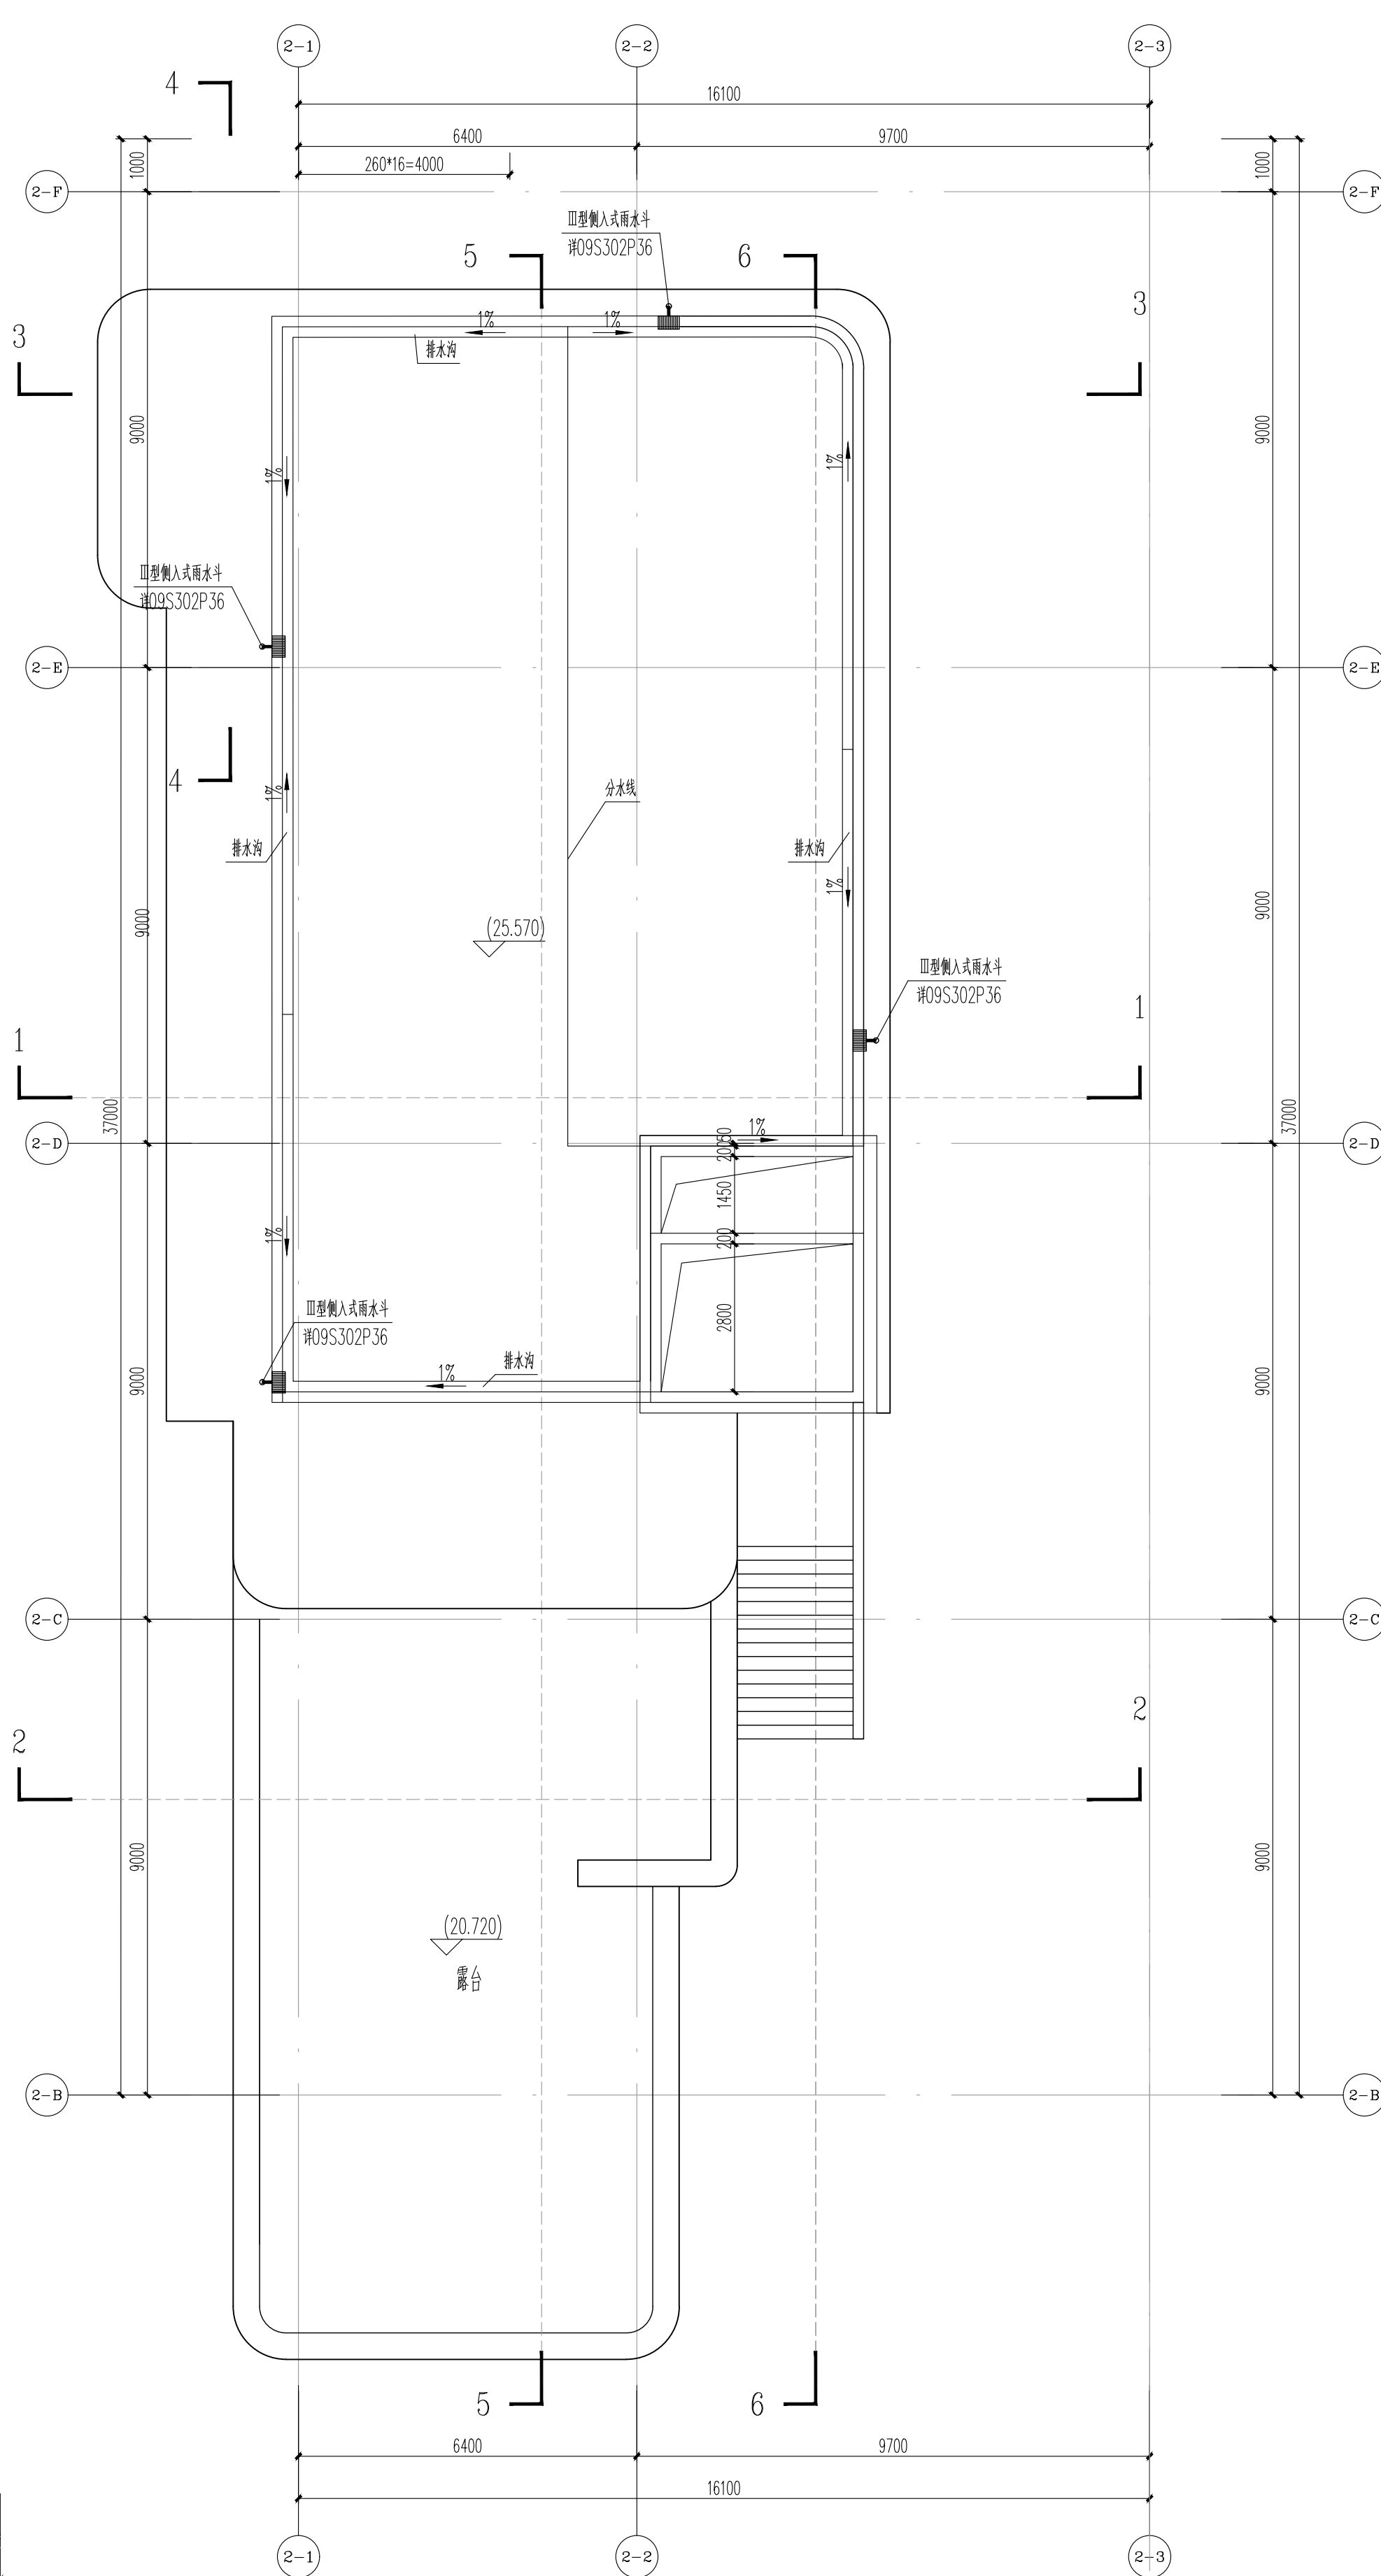

屋面平面图 1:100