





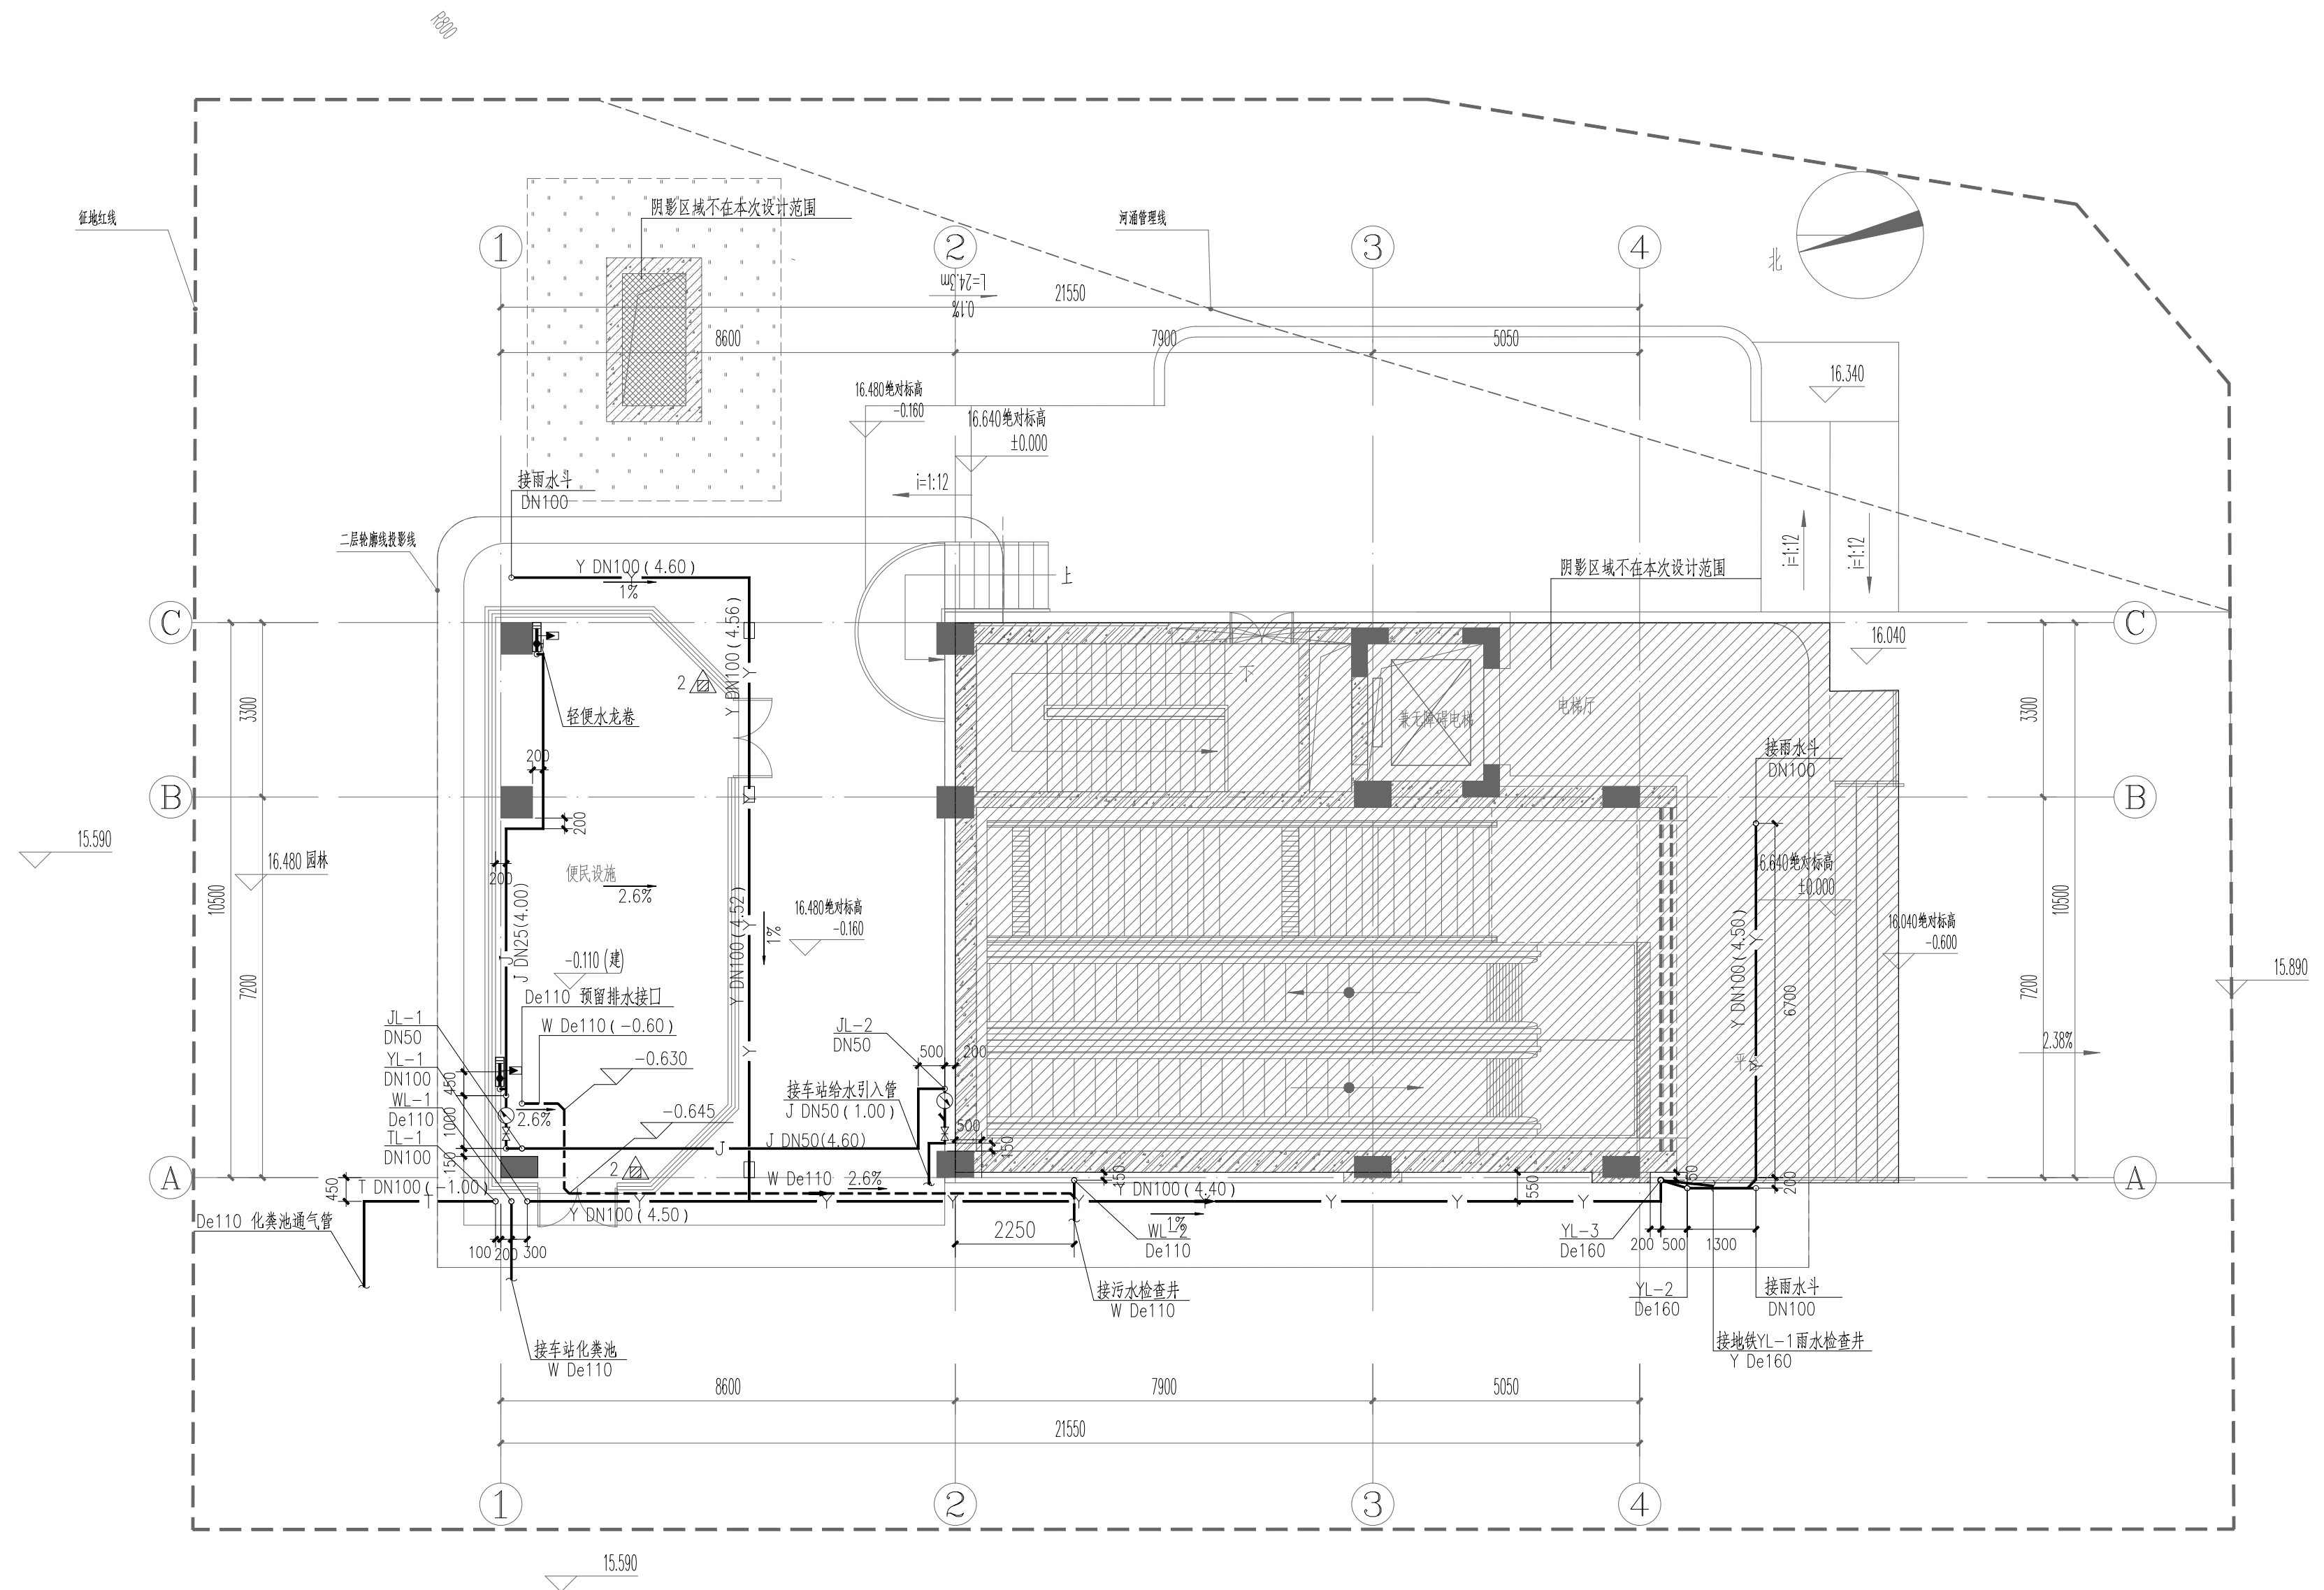

地面便民设施首层给排水及消防平面图 1:100

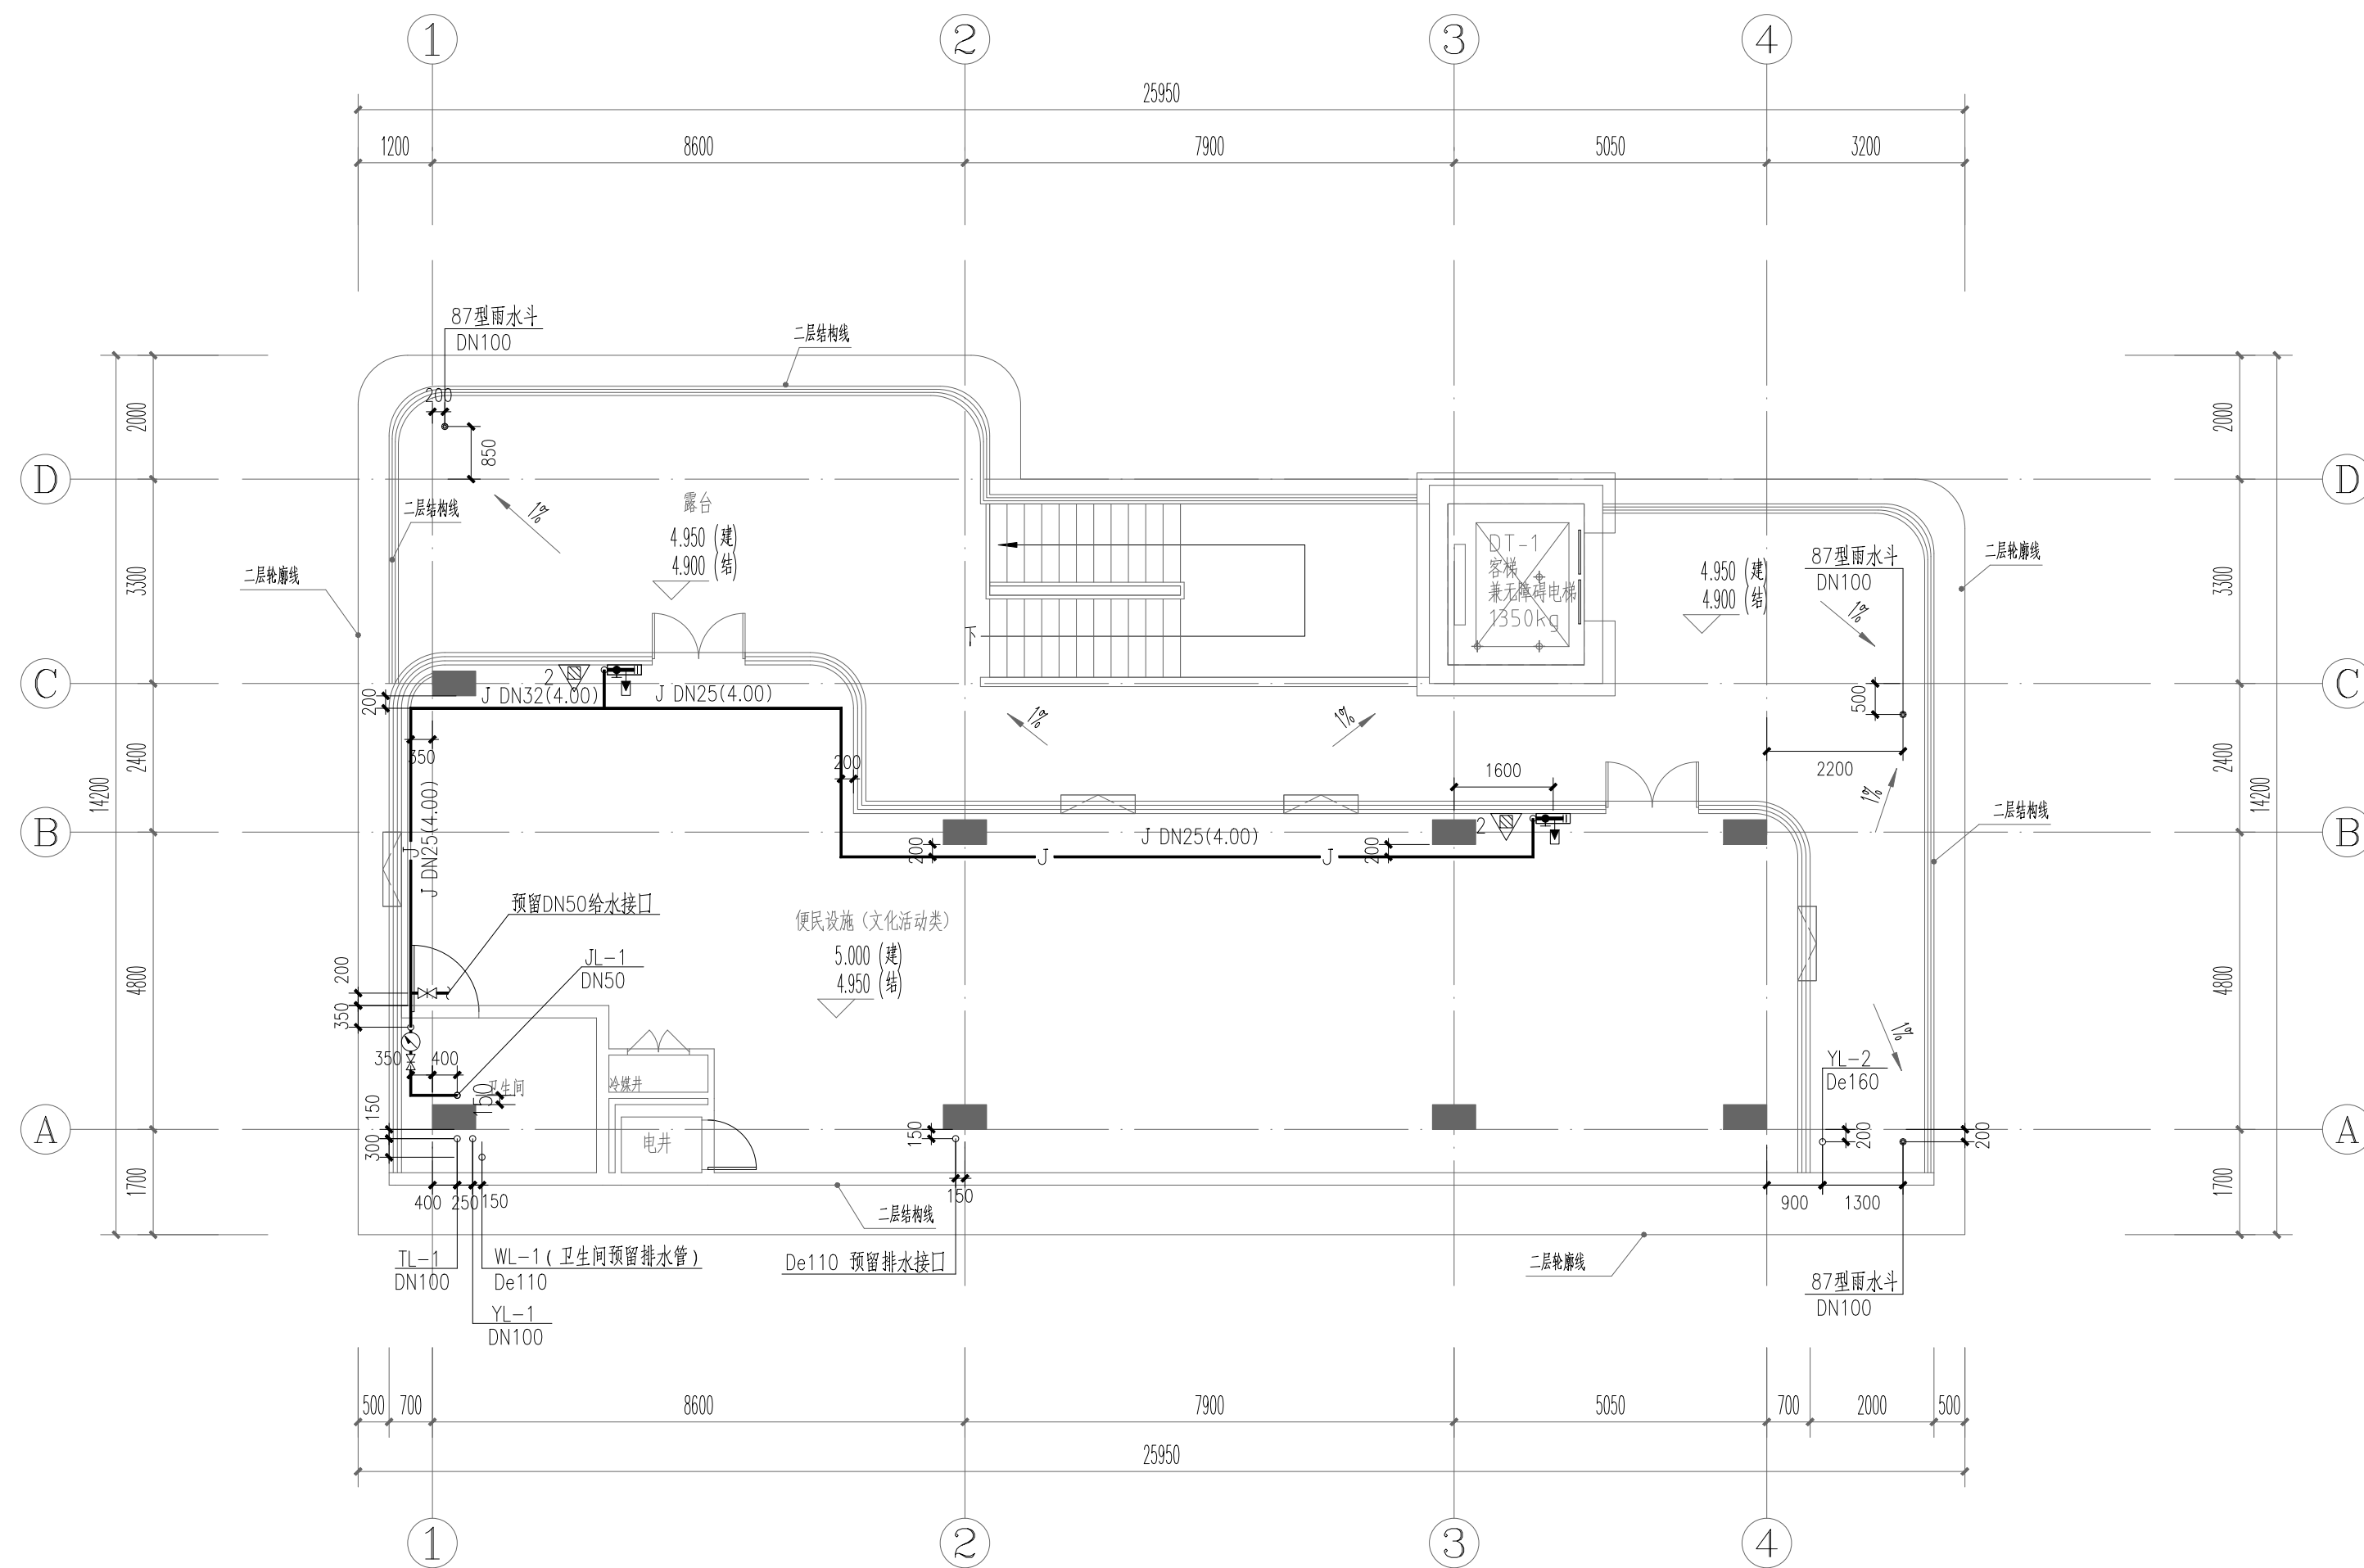

地面便民设施二层给排水及消防平面图 1:100